


CRAS PORTE I E II – VISTA FRONTAL  
Grade e Portão – área externa



CRAS PORTE I E II – PLANTA BAIXA  
Grade, Portão e Calçada Pública – Área externa  
ÁREA: 213,78 m²

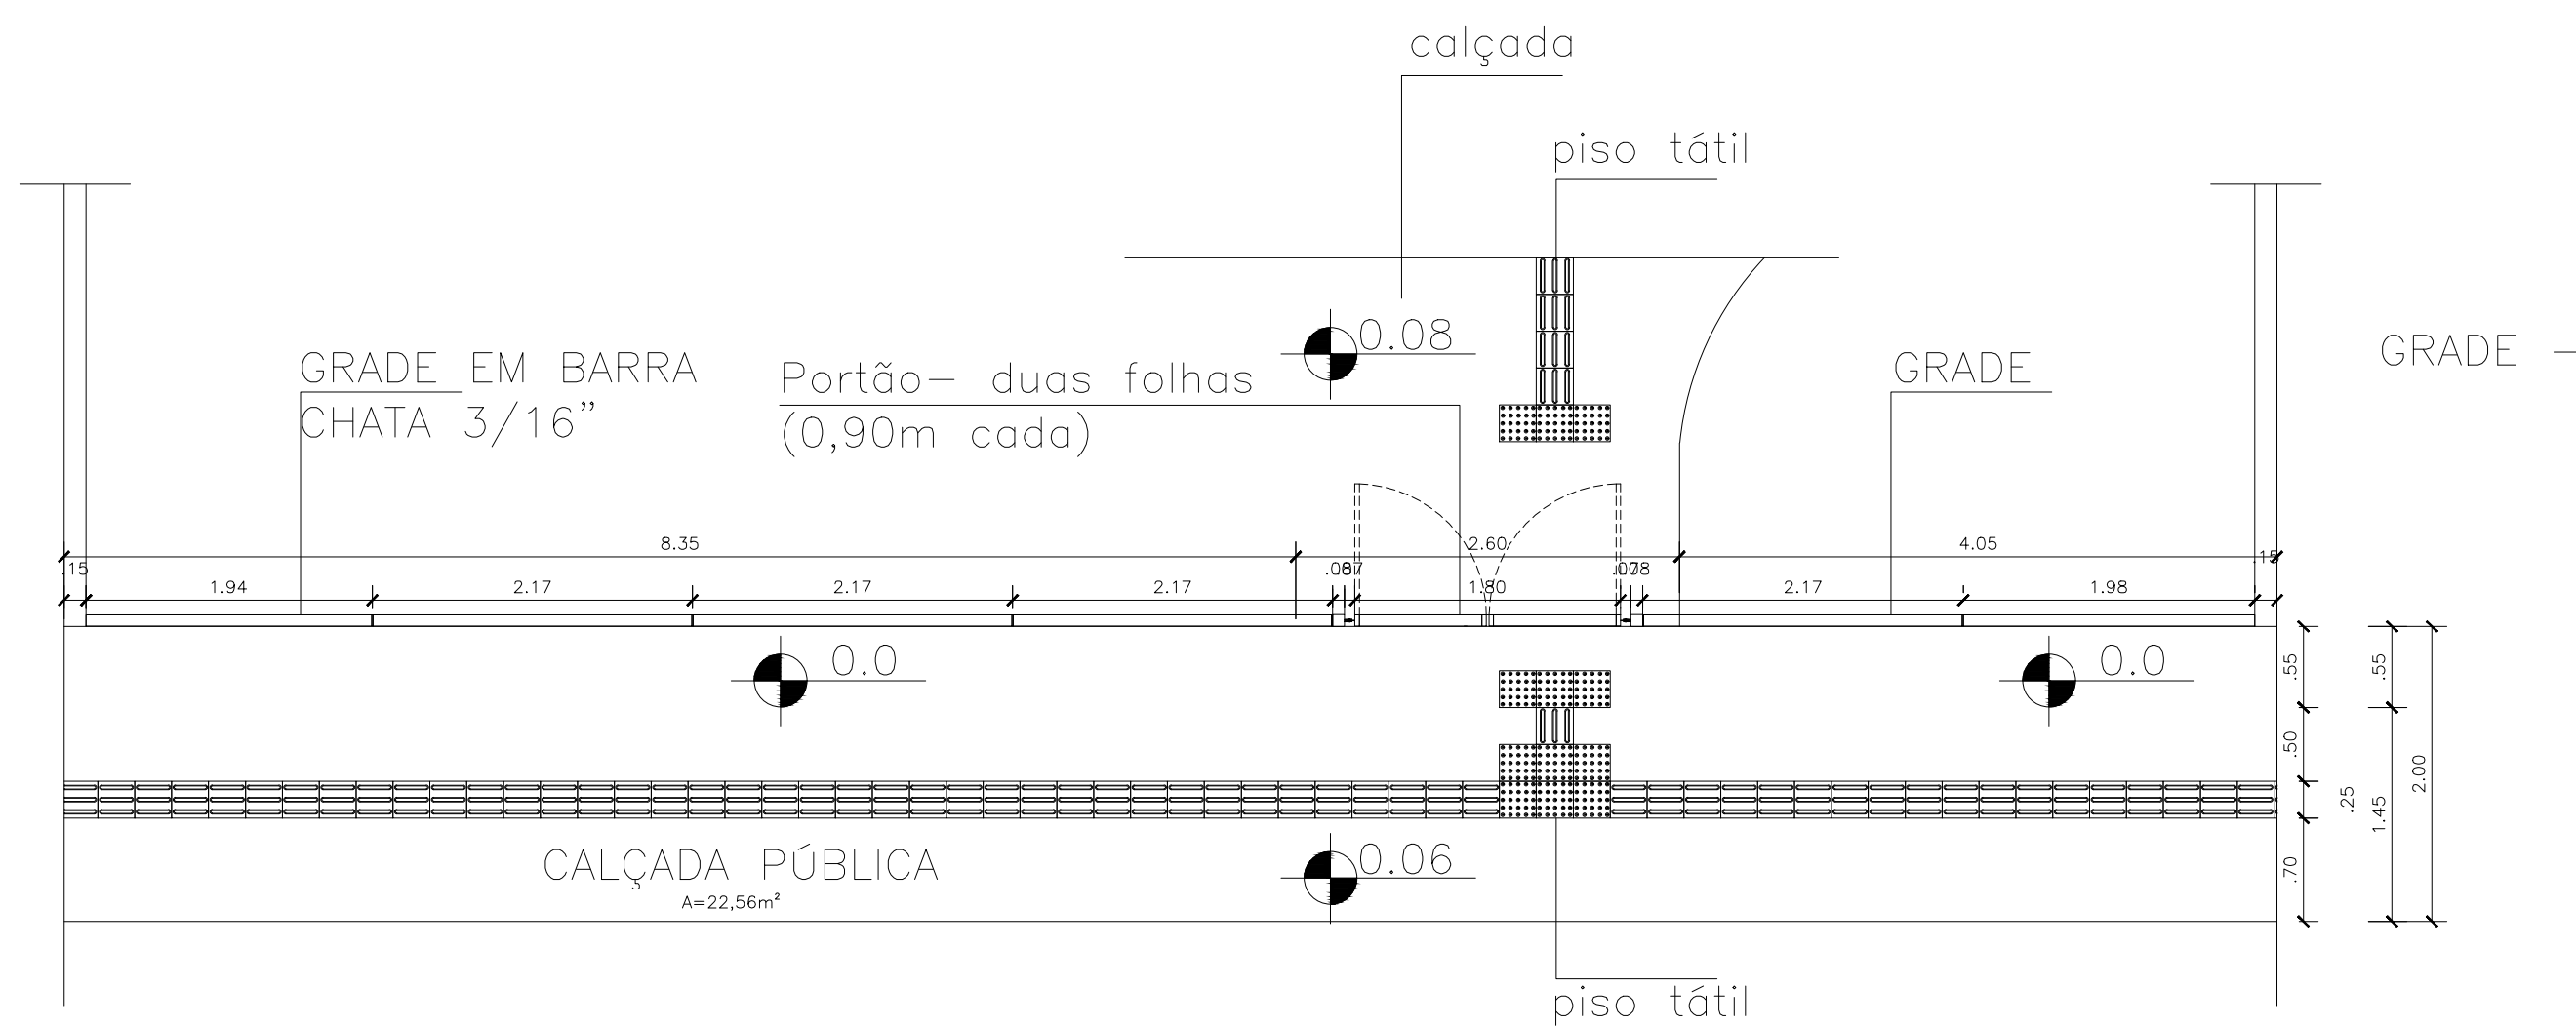

RUA SANTA ROSA, 520  
CENTRO  
TUCUNDUVA-RS  
Fone: (55) 3542-1022

**PREFEITURA MUNICIPAL DE TUCUNDUVA**  
Secretaria de Obras, Viação e Serviços Urbanos

GESTÃO:  
2017-2020

Obra:

CRAS

PROPRIETÁRIO: Prefeitura Municipal de Tucunduva

RESP.TÉCNICO: ENG. CIVIL CRISTIAN / CREA

ÁREA:  
213,78m<sup>2</sup>

ESCALA:  
1/50

FACHADA FRONTAL

PRANCHAL:  
19

REVISÃO:

DATA: SETEMBRO DE 2019  
DESENHO: Juliana Bohun