
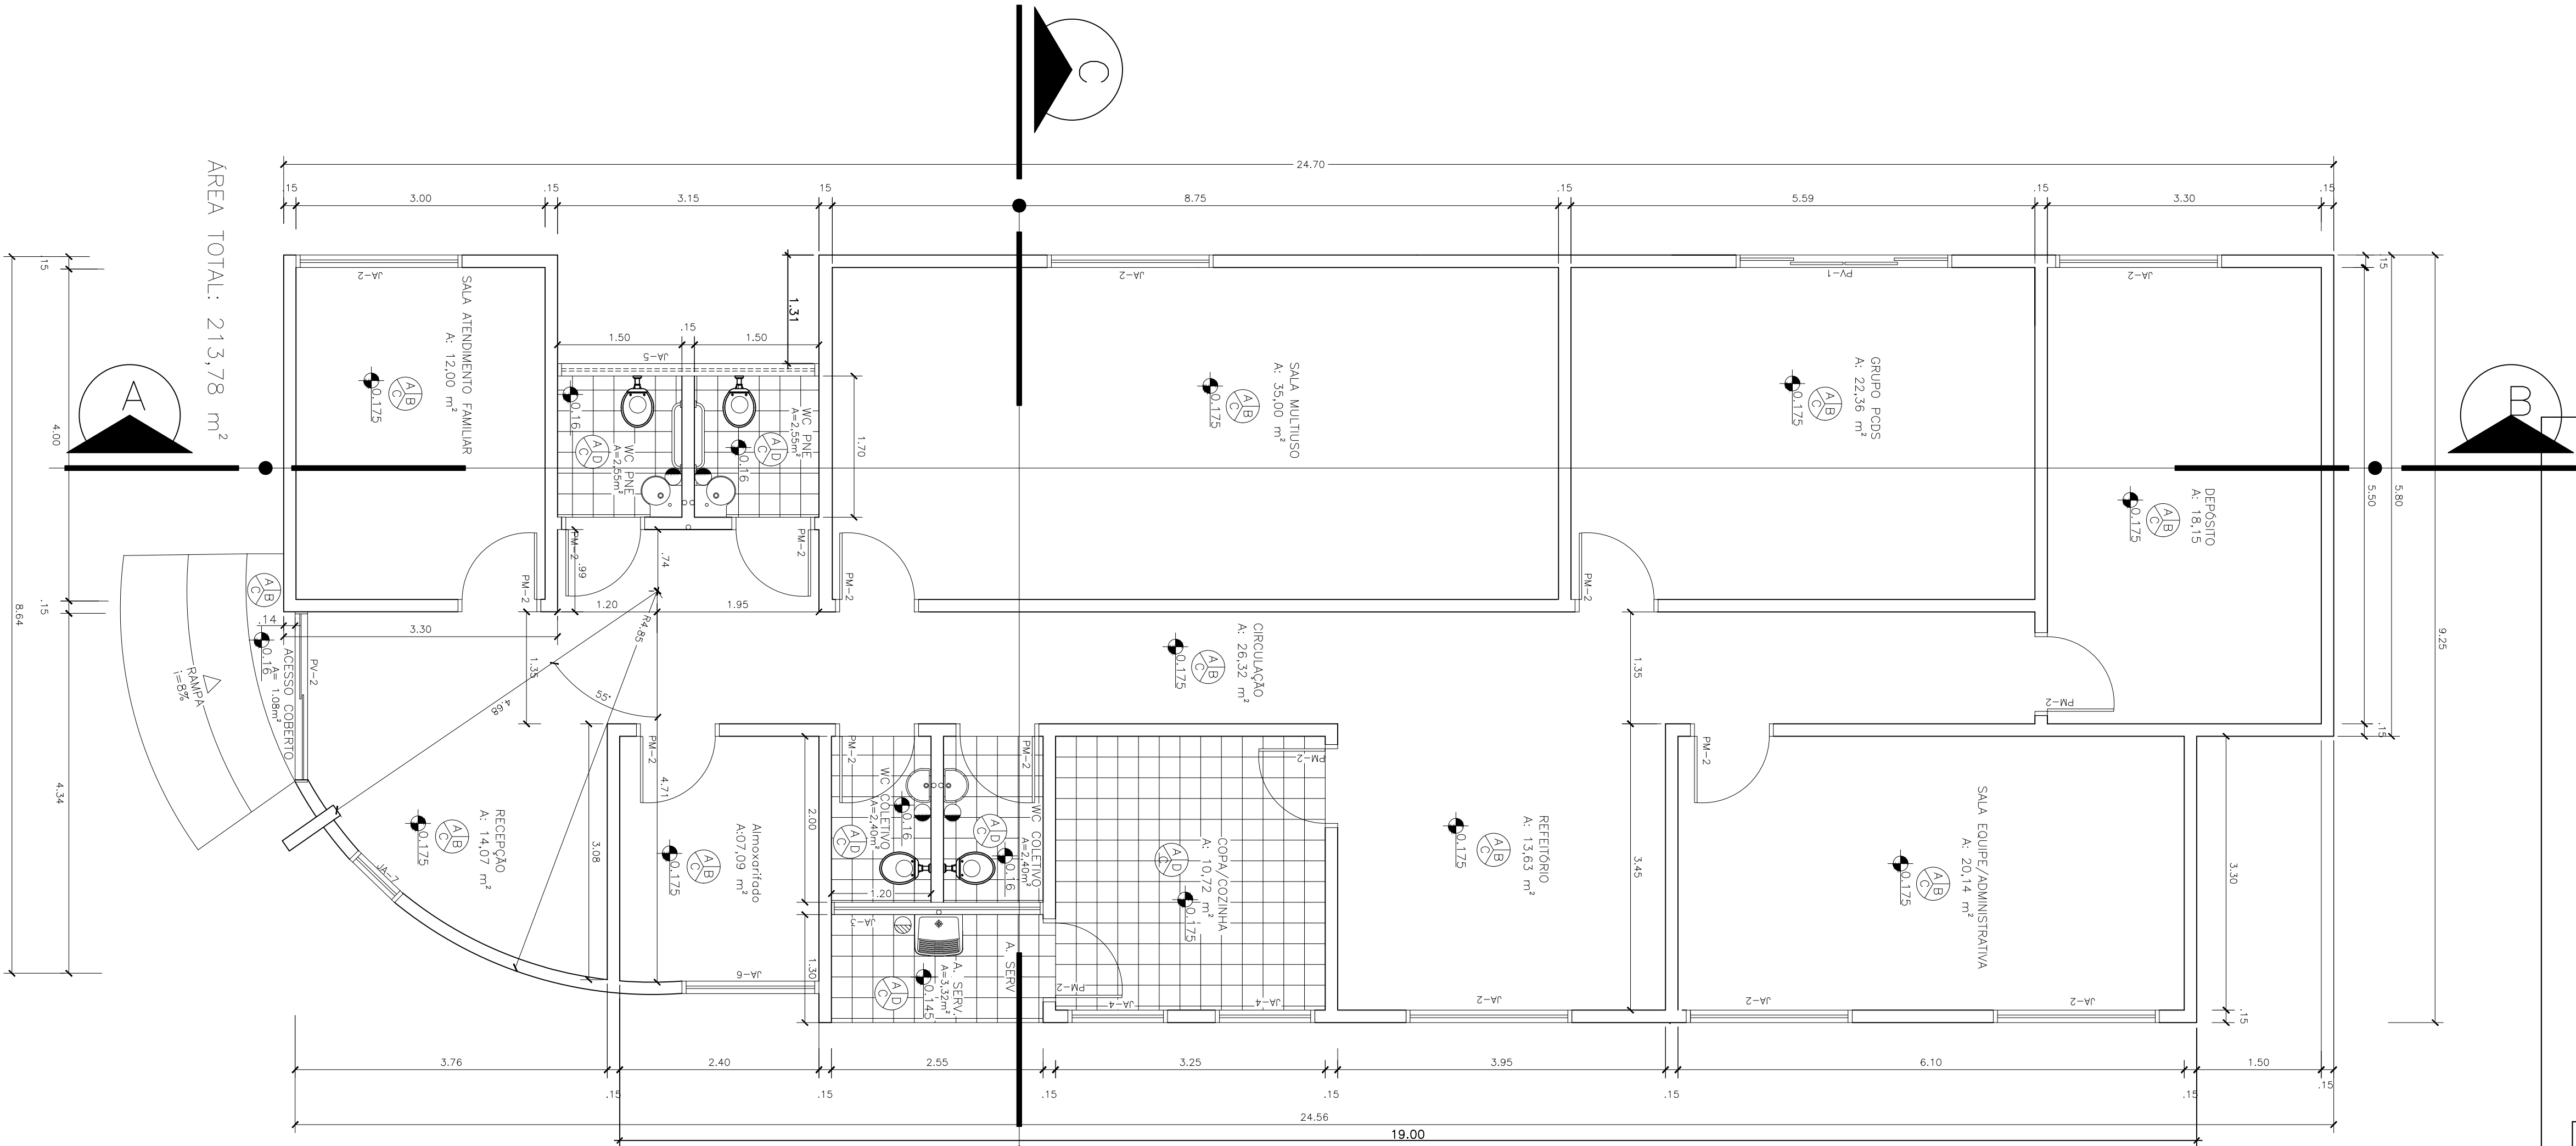


QUADRO DE ABERTURAS					
ABERTURA	LARGURA(m)	ALTURA(m)	PETITORIL(m)	MATERIAL	QUANTIDADE
PV-1	2,50	2,10		PORTA DE VIDRO	1
PV-2	2,00	2,10		PORTA DE VIDRO	1
PM-2	0,90	2,10		PORTA DE MADEIRA	12
PF-1	0,80	2,10		PORTÃO DE FERRO	2
PF-2	3,05	0,60		PORTA DE FERRO	1
PF-3	1,20	0,71		PORTA DE FERRO	1
PF-4	1,80	1,72		PORTA DE FERRO	1
JA-2	2,00	1,10	1,00		6
JA-3	2,55	0,50	1,70		1
JA-4	1,20	1,10	1,00		2
JA-5	3,15	0,50	1,70		1
JA-6	1,65	1,00	1,00		1
JA-7	0,75	2,00	0,10		1


DETALHE DE ESQUADRIAS

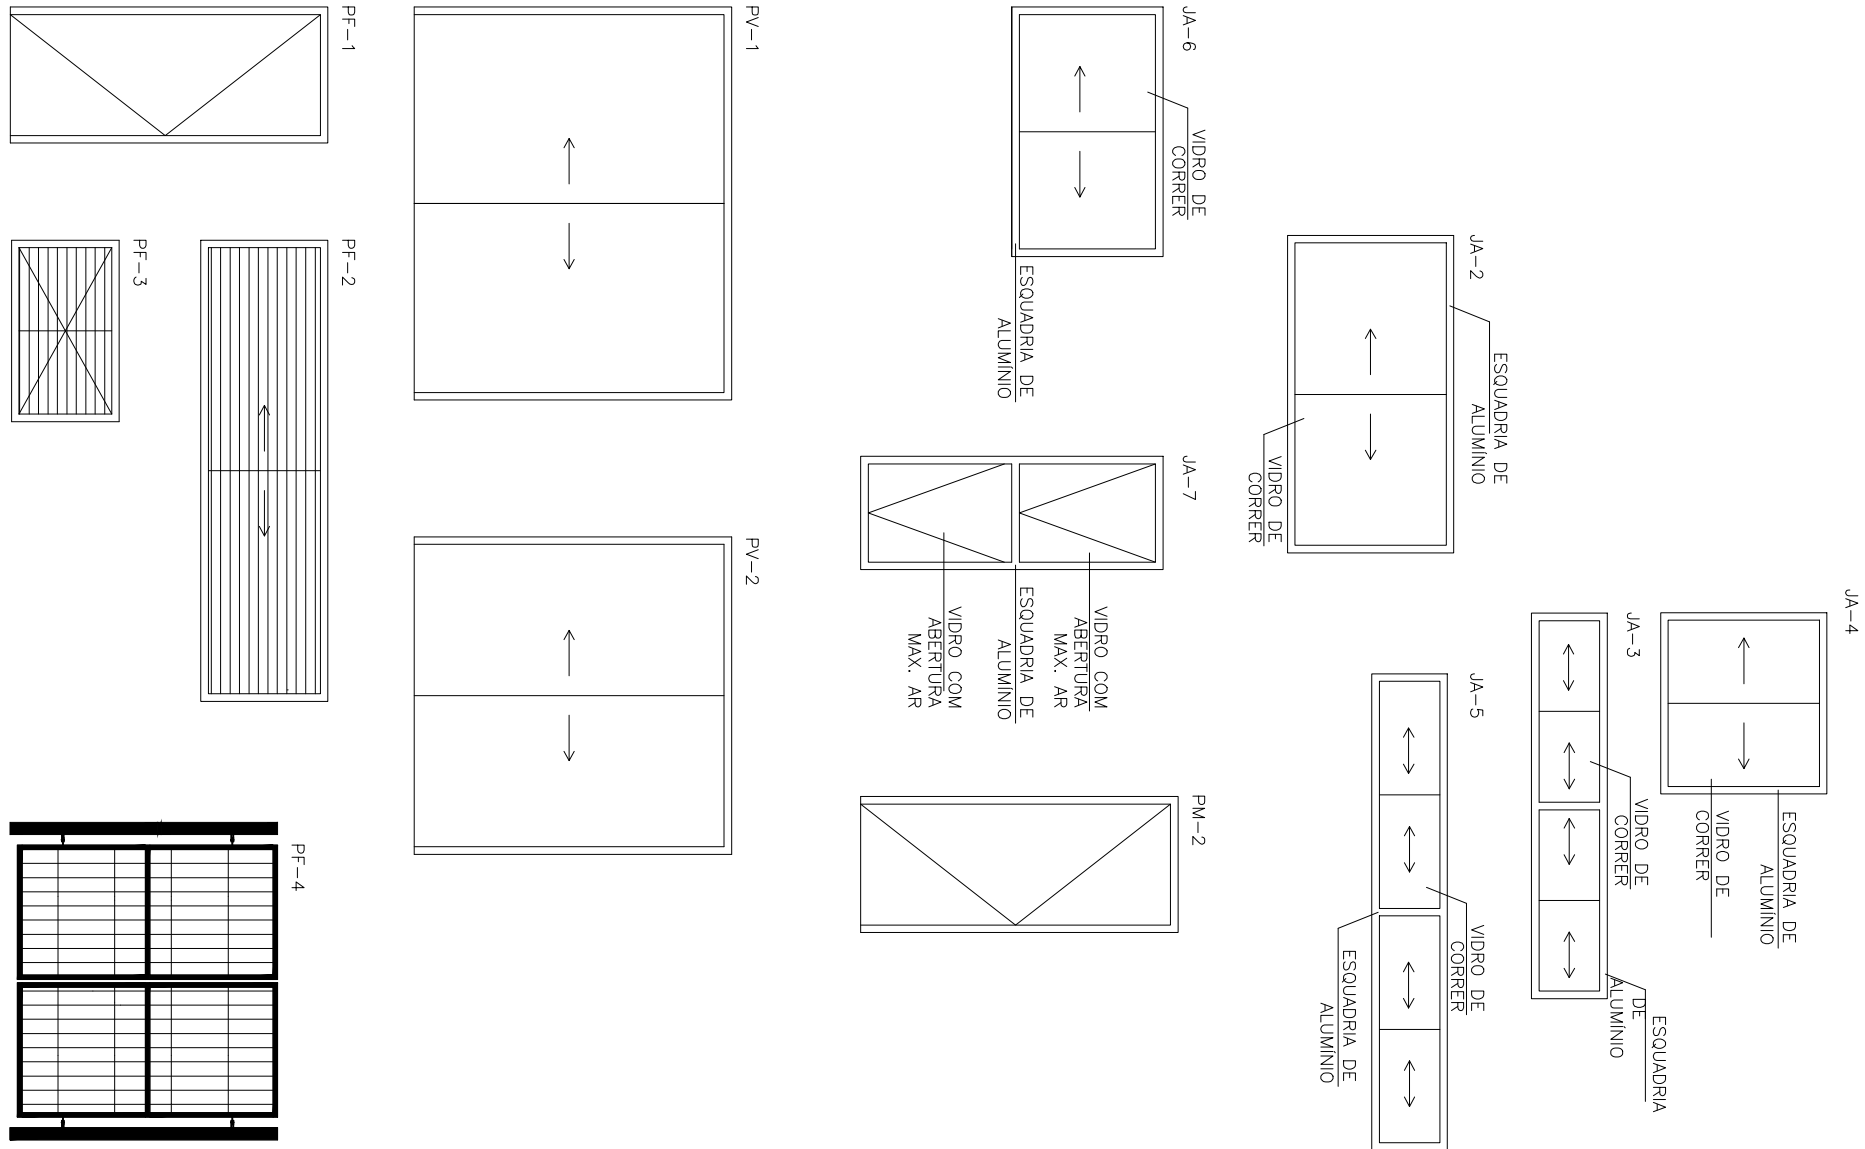

AREA TOTAL: 213,78 m²

Norte

DETALHE ABRIGO GLP

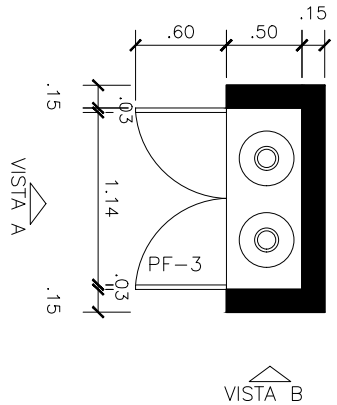

- LEGENDA
- PILOTO
  - PIRETE
  - ITIO
  - A - PINTURA SECUNDARIA, P-4
  - B - PINTURA COM TINTA ACRILICA, BRANCO NEXO
  - C - PINTURA COM TINTA ACRILICA, BRANCO NEXO



PREFEITURA MUNICIPAL DE TUCUNDUVA  
Secretaria de Obras, Viação e Serviços Urbanos

GESTÃO:  
2017-2020

Obra:  
CRAS

PROPRIETÁRIO: Prefeitura Municipal de Tucunduva

RESP.TÉCNICO: ENG. CIVIL CRISTIAN SCHENDEL / CREA 195387

Planta Baixa

ÁREA:  
213,78m²

ESCALA:  
1/50

FRANCHA:

2

REVISÃO:

DATA: NOVEMBRO DE 2019  
DESENHO: Juliana Bohun