






FACHADA
A=346,78m² ESCALA - 1/50

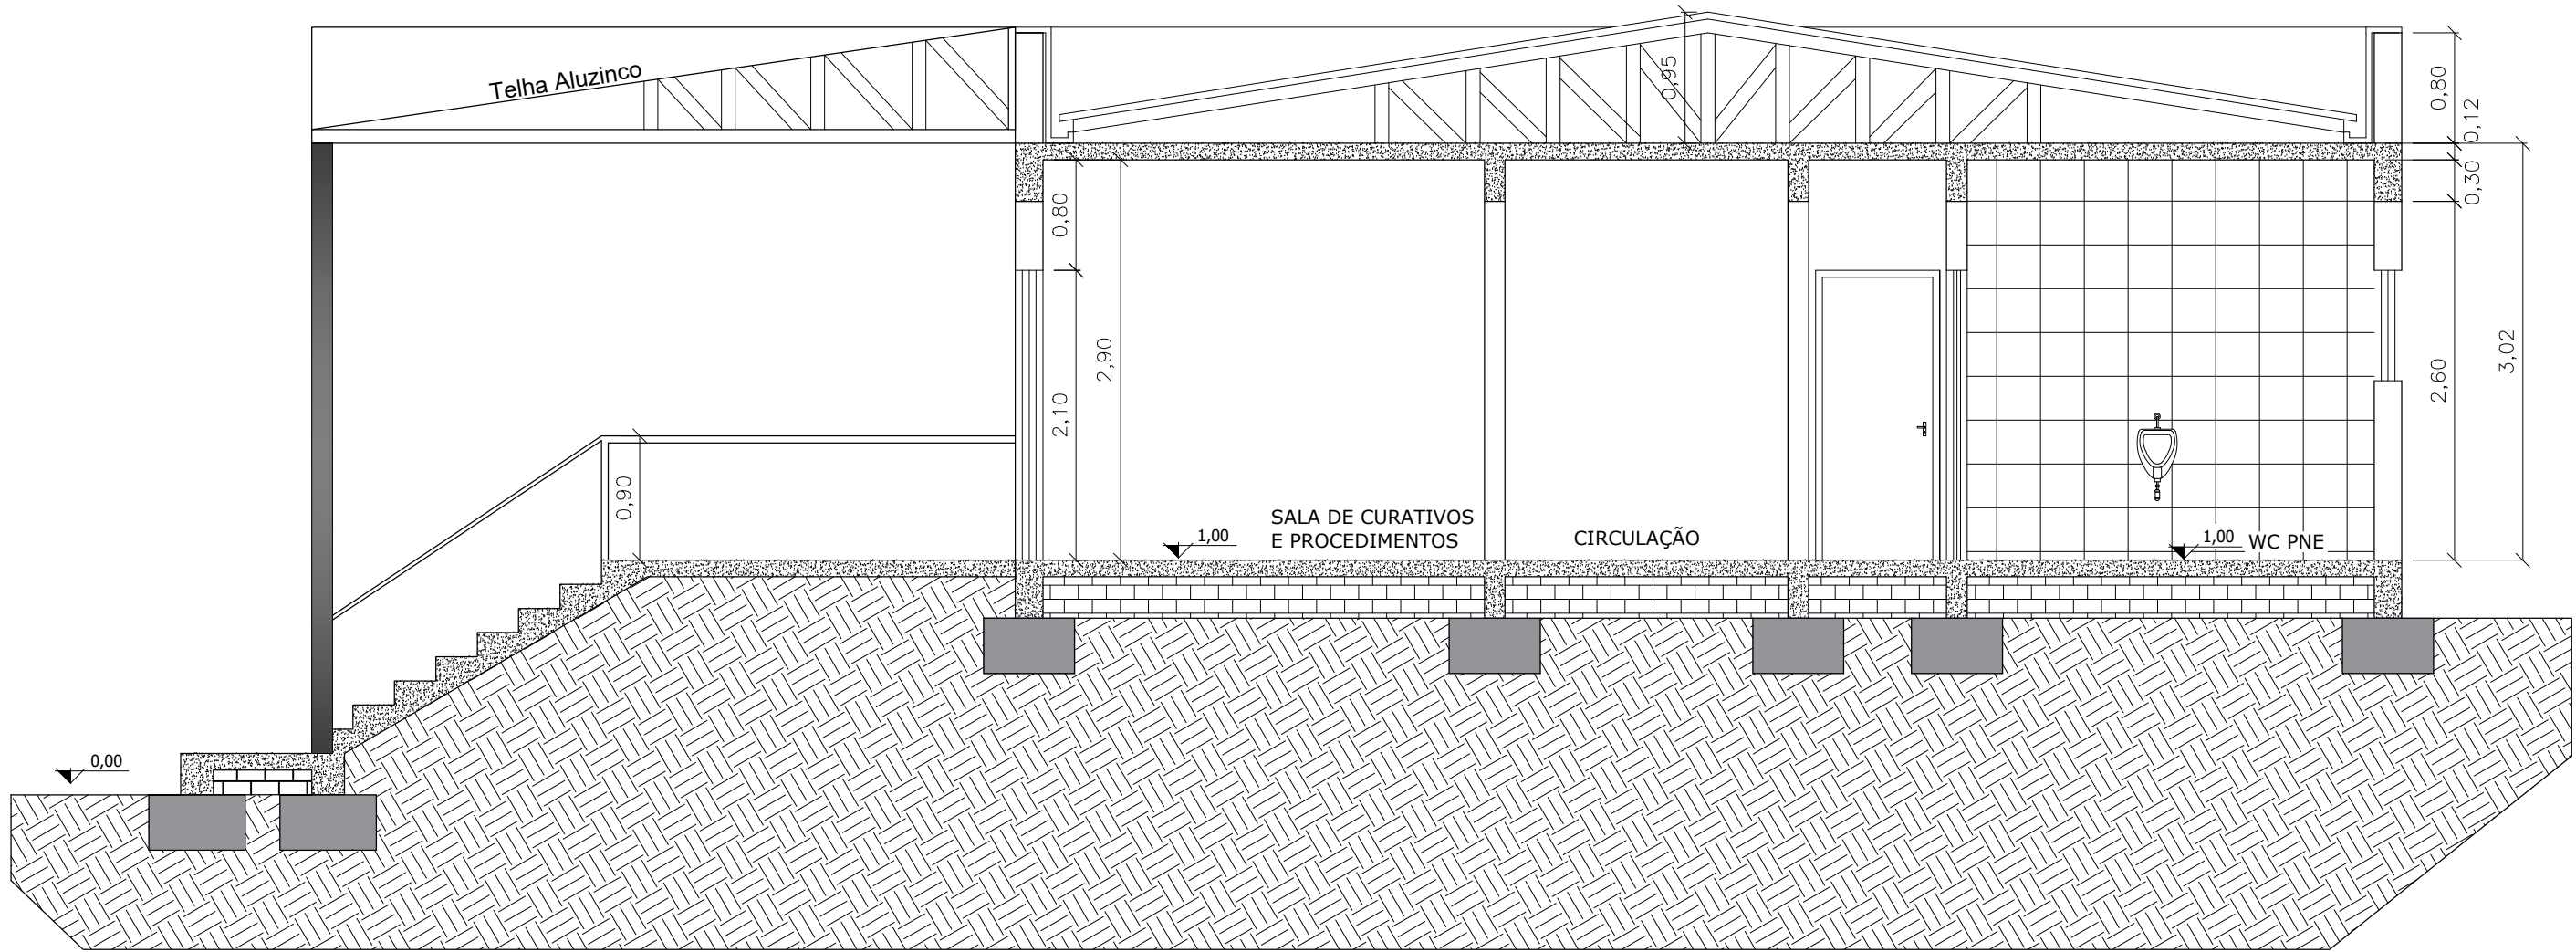

CORTE - AB
A=346,78m² ESCALA - 1/50

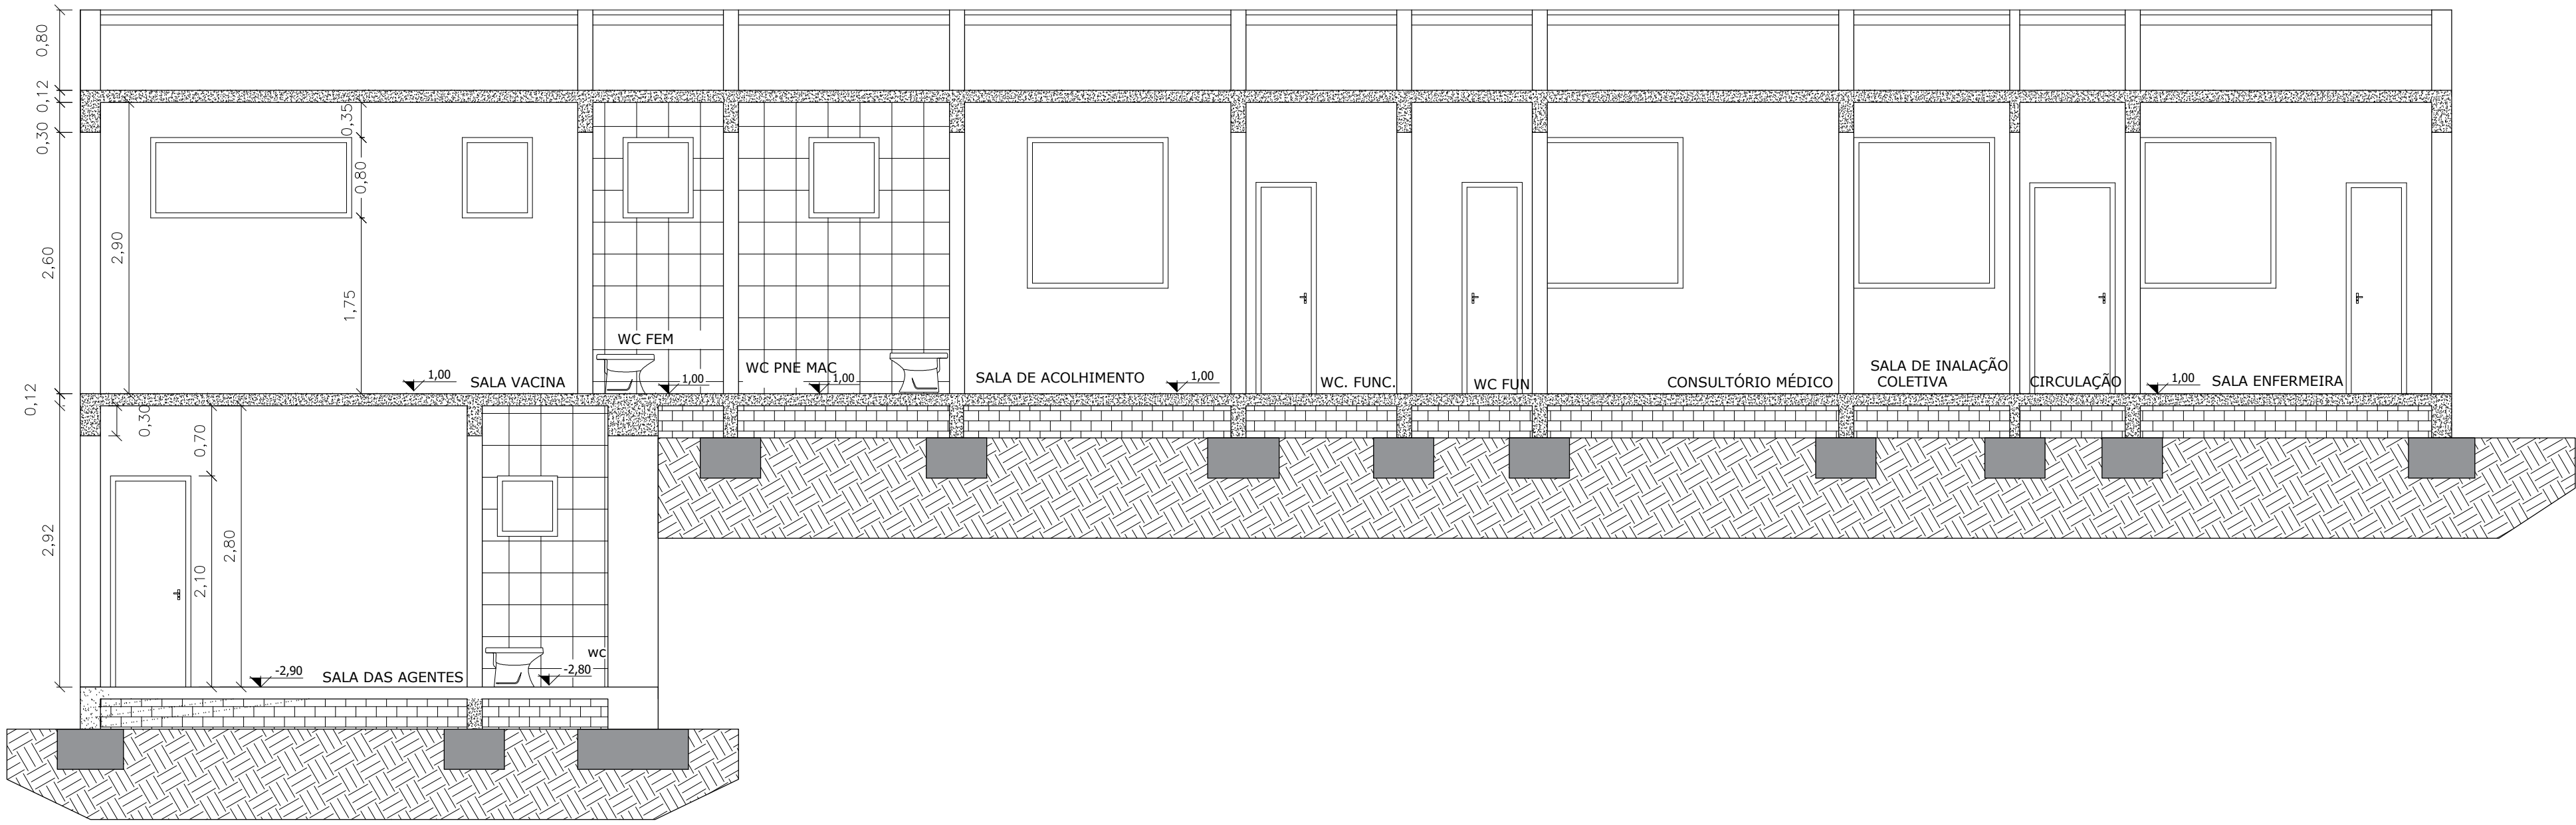

CORTE - CD
A=346,78m² ESCALA - 1/50

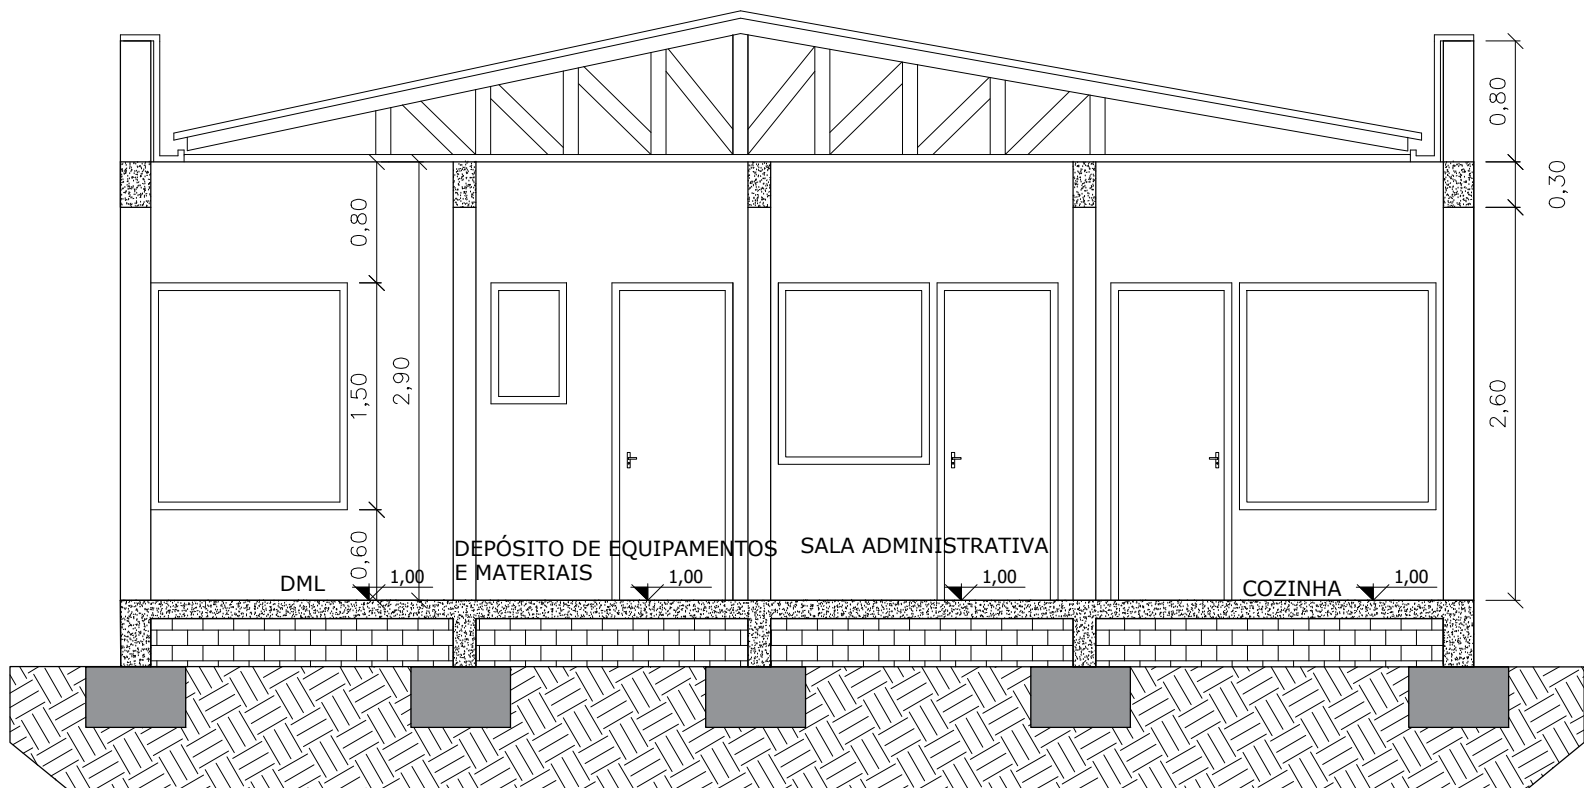

CORTE - FE
A=346,78m² ESCALA - 1/50



TUCUNDUVA / RS
CAPITAL DA LAVOIRIA MECANIZADA
— TERRA DO BOM DIA —

RUA SANTA ROSA, 520
CENTRO
TUCUNDUVA/RS
Fone: (51) 3542-1022

PREFEITURA MUNICIPAL DE TUCUNDUVA
Secretaria de Obras, Viação e Serviços Urbanos

GERADO:
2017-0020

Obra:

Unidade Básica de Saúde I

PROPRIETÁRIO: Prefeitura Municipal de Tucunduva

RESP. TÉCNICO: ENG. CIVIL JOÃO JOSÉ BOEIRA / CREA 46750

ÁREA:
346,78m²

PRANCHAS:
3

ESCALA:
1/50

REVISÃO:

DATA: OUTUBRO DE 2019
DESENHO: Juliana Bofun

Planta Baixa