
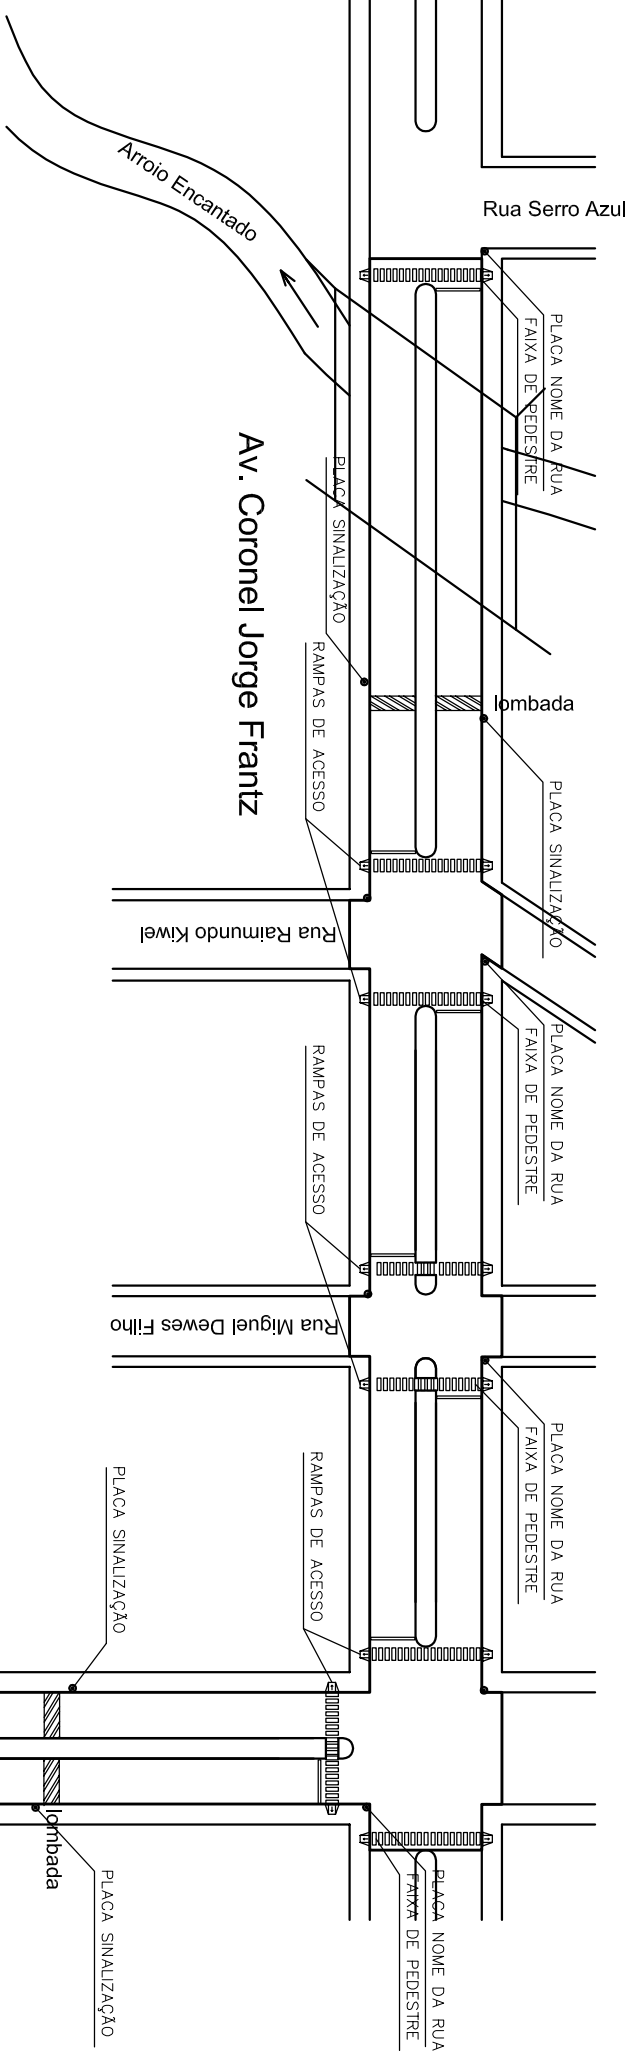


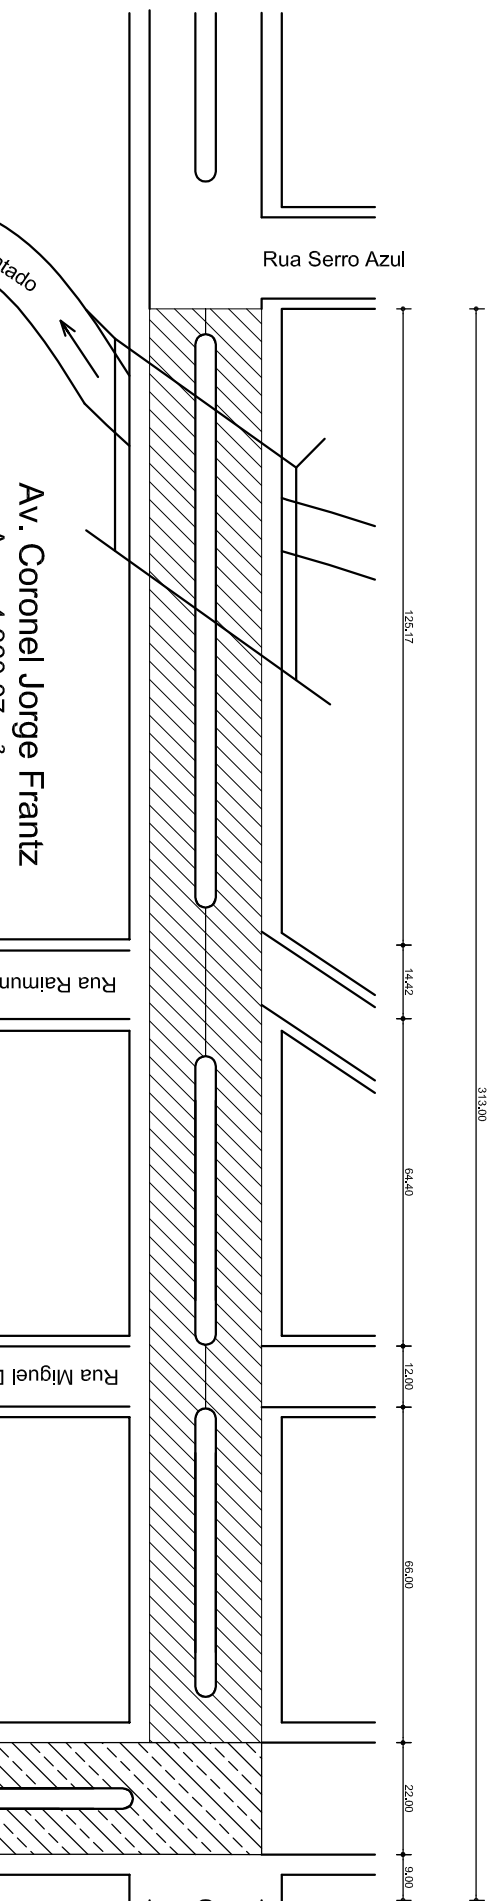

Av. Jacob Theobald II

DAS ÁREAS A PAVIMENTAR:

Av. Cel. Jorge Frantz - 4.960,07m²

Av. Jacob Theobald - 3.642,95m²

Av. Dr. Rodolfo Henrique Frantz - 2.460,23m²


ÁREA TOTAL A PAVIMENTAR - 11.063,25m²

Av. Jacob Theobald II
Área: 3.642,95 m²

Av. Dr. Rodolfo Henrique Frantz
Área: 2.460,23 m²

PLANTA BAIXA DA RUA


ESCALA: 1/1000

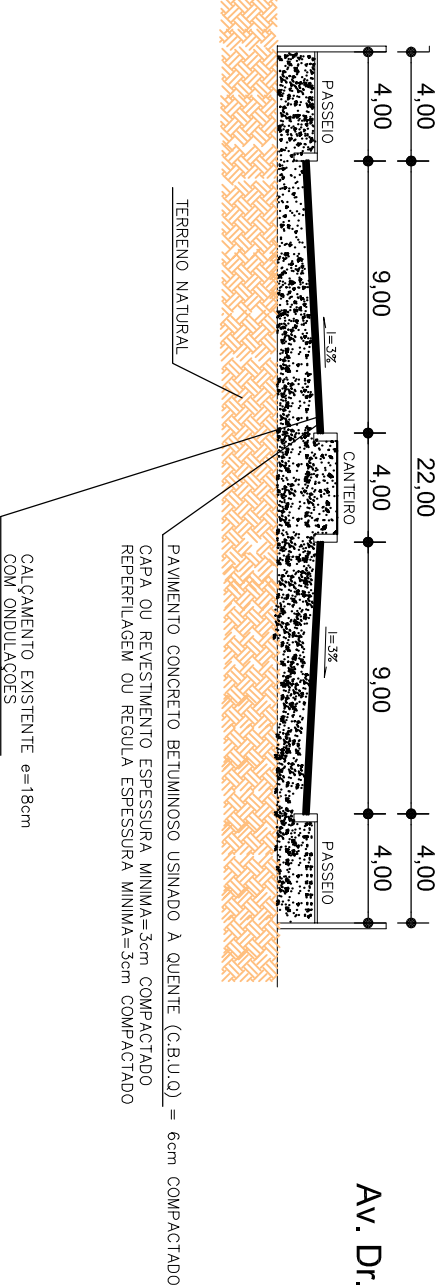

PERFIL TRANSVERSAL

ESCALA: 1/75

PLACA NO MEIO DA RUA DE EXECUSÃO DESCRIMADO NO MEMORIAL DESCRITIVO

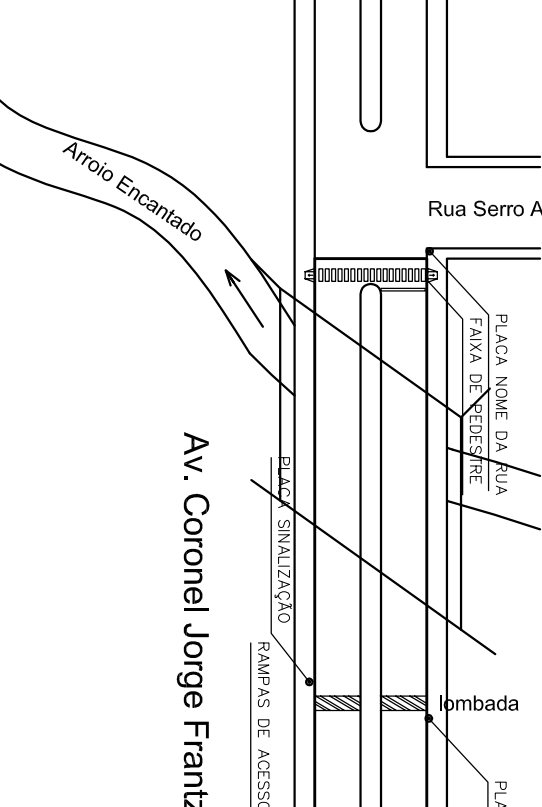


Av. Jacob Theobald II



velocidade máxima permitida




DETALHES PARA LOCAÇÃO DE PLACAS DE SINALIZAÇÃO

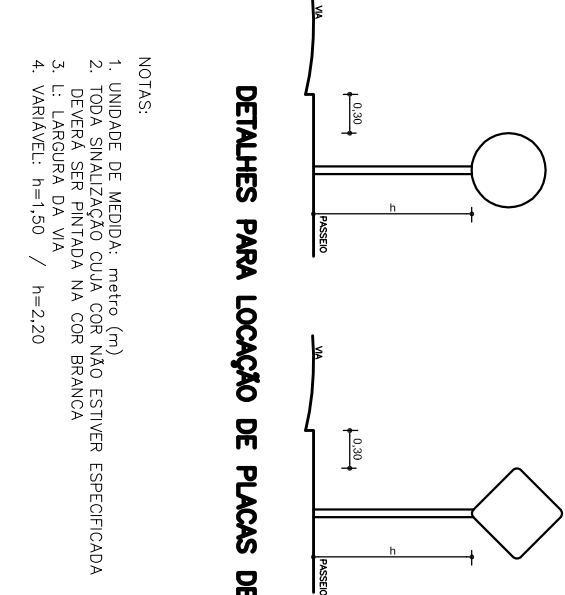

- NOTAS:
1. UNIDADE DE MEDIDA: metro (m)
 2. TODA SINALIZAÇÃO CUIA COR NÃO ESTIVER ESPECIFICADA
 3. DEVERÁ SER PINTADA NA COR BRANCA
 4. VARIÁVEL: h=1,50 / h=2,20

DETALHE DAS RAMPAS
MATERIAS E METODO DE EXECUSÃO DESCRIMADO NO MEMORIAL DESCRITIVO

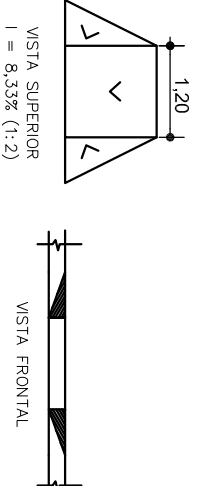


VISTA SUPERIOR

VISTA FRONTAL

l = 8,33% (1:2)

DETALHE DA SINALIZAÇÃO

ESCALA: 1/1000

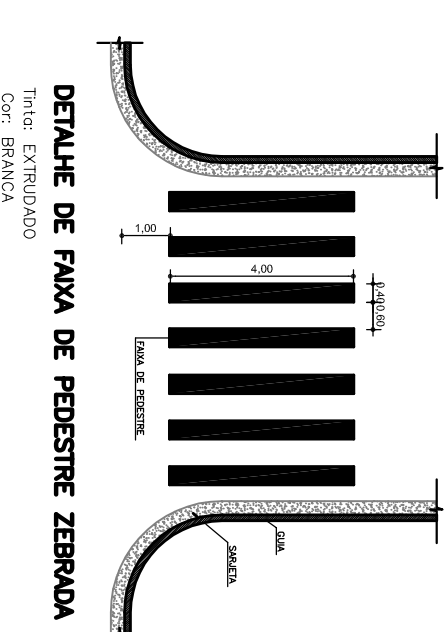


DETALHE DE FAIXA DE PEDESTRE ZEBRADA

Tinta: EXTRUDADO

COR: BRANCA

SEÇÃO TRANSVERSAL DA LOMBADA

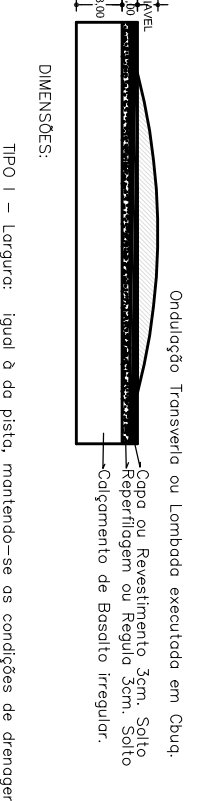

DIMENSÕES

TIPO I - Largura: igual à do pista, mantendo-se as condições de drenagem

Comprimento: 1,50m;

Altura: até 0,08m

QUANTIDADE ESTIMADA: CEBLO COMPACTADA 26 Ton.

TIPO II - Largura: igual à do pista, mantendo-se as condições de drenagem

superfície:

Comprimento: 3,70m;

Altura: até 0,10m;

QUANTIDADE ESTIMADA: CEBLO COMPACTADA 8,00 Ton.

PREFEITURA MUNICIPAL DE CERRO LARGO - RS

PROJETO DE PAVIMENTAÇÃO COM ASFALTO SOBRE PEDRAS IREGULARES DE BASALTO

PREFEITO MUNICIPAL

ADAIR JOSÉ TROTT

RESPONSÁVEL TÉCNICO

JEFFERSON BRUM
ENG. CIVIL - CREA 102.822D

LOCAL

PAVIMENTAÇÃO COM ASFALTO SOBRE PAVIMENTAÇÃO COM PEDRAS IREGULARES DE BASALTO DA AV. CEL. JORGE FRANTZ, JACOB THEOBALD II E DR. RODOLFO H. FRANTZ - CIDADE DE CERRO LARGO - RS

ÁREA	ESCALA	DATA	DESENHO	PRANCHA
11.063,25m²	Ver projeto	MAIO/2010	MARLUSE	01