
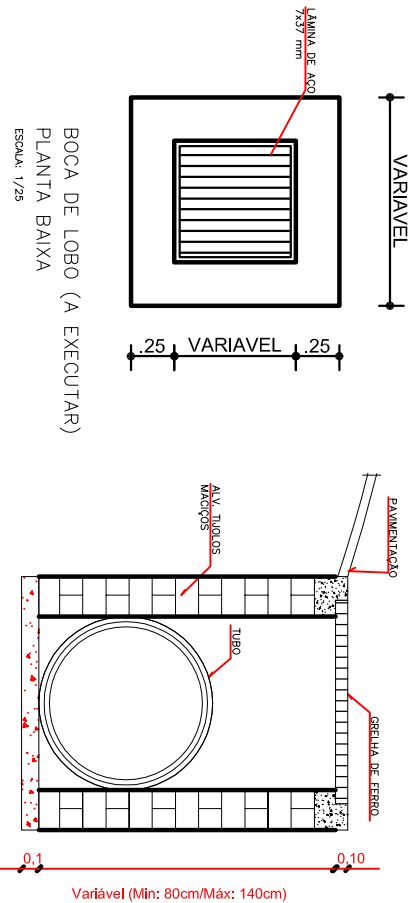




DETALHE DA BOCA DE LOBO

ESCALA: 1/1000

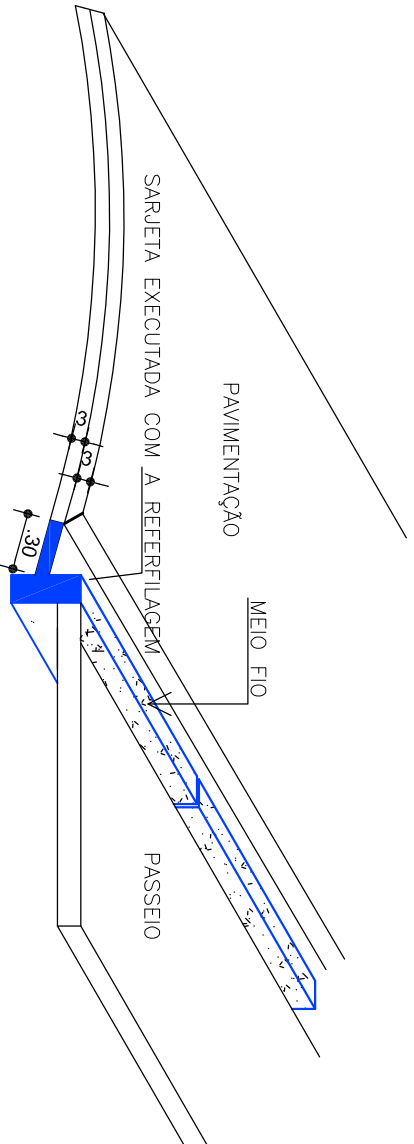

DETALHE DA SARJETA

SEM ESCALA

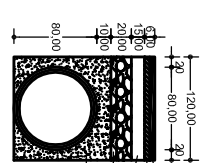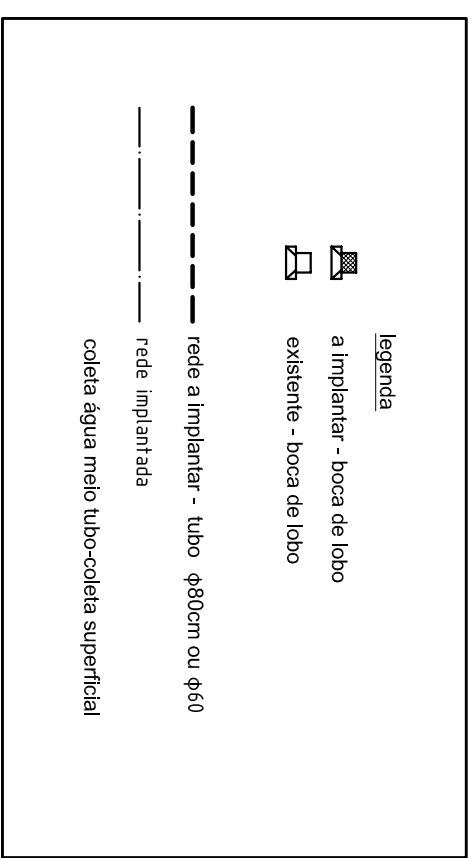

- Capa ou Revestimento 3cm. Solo
- Reperilagem ou Regulo 3cm. Solo
- Base de brita graduada e Compactada com rolo tambor.
- Enchimento de rachão britado dim. max. 5"
- Enchimento de brita 1" ou 2".

DIMENSÕES:

TIPO TUBULAÇÃO DE DIAM 80cm. –Instalada no trecho pista, mantendo-se as condições de drenagem superficial;Inclinação do tubo:0,5%
Comprimento: 296,00 mts;


Valo: $1,20\text{mt} \times 1,25\text{mt} \times 296,00\text{mts} = 621,6 \text{ m}^3$ fator empolamento de 1,4

Volume ocupado pela tubulação = 148 m³

Enchimento de material britado compactado = 451,4 m³ fator compactação 1,35

PERFIL TRANSVERSAL DA VALA

ESCALA: 1/15

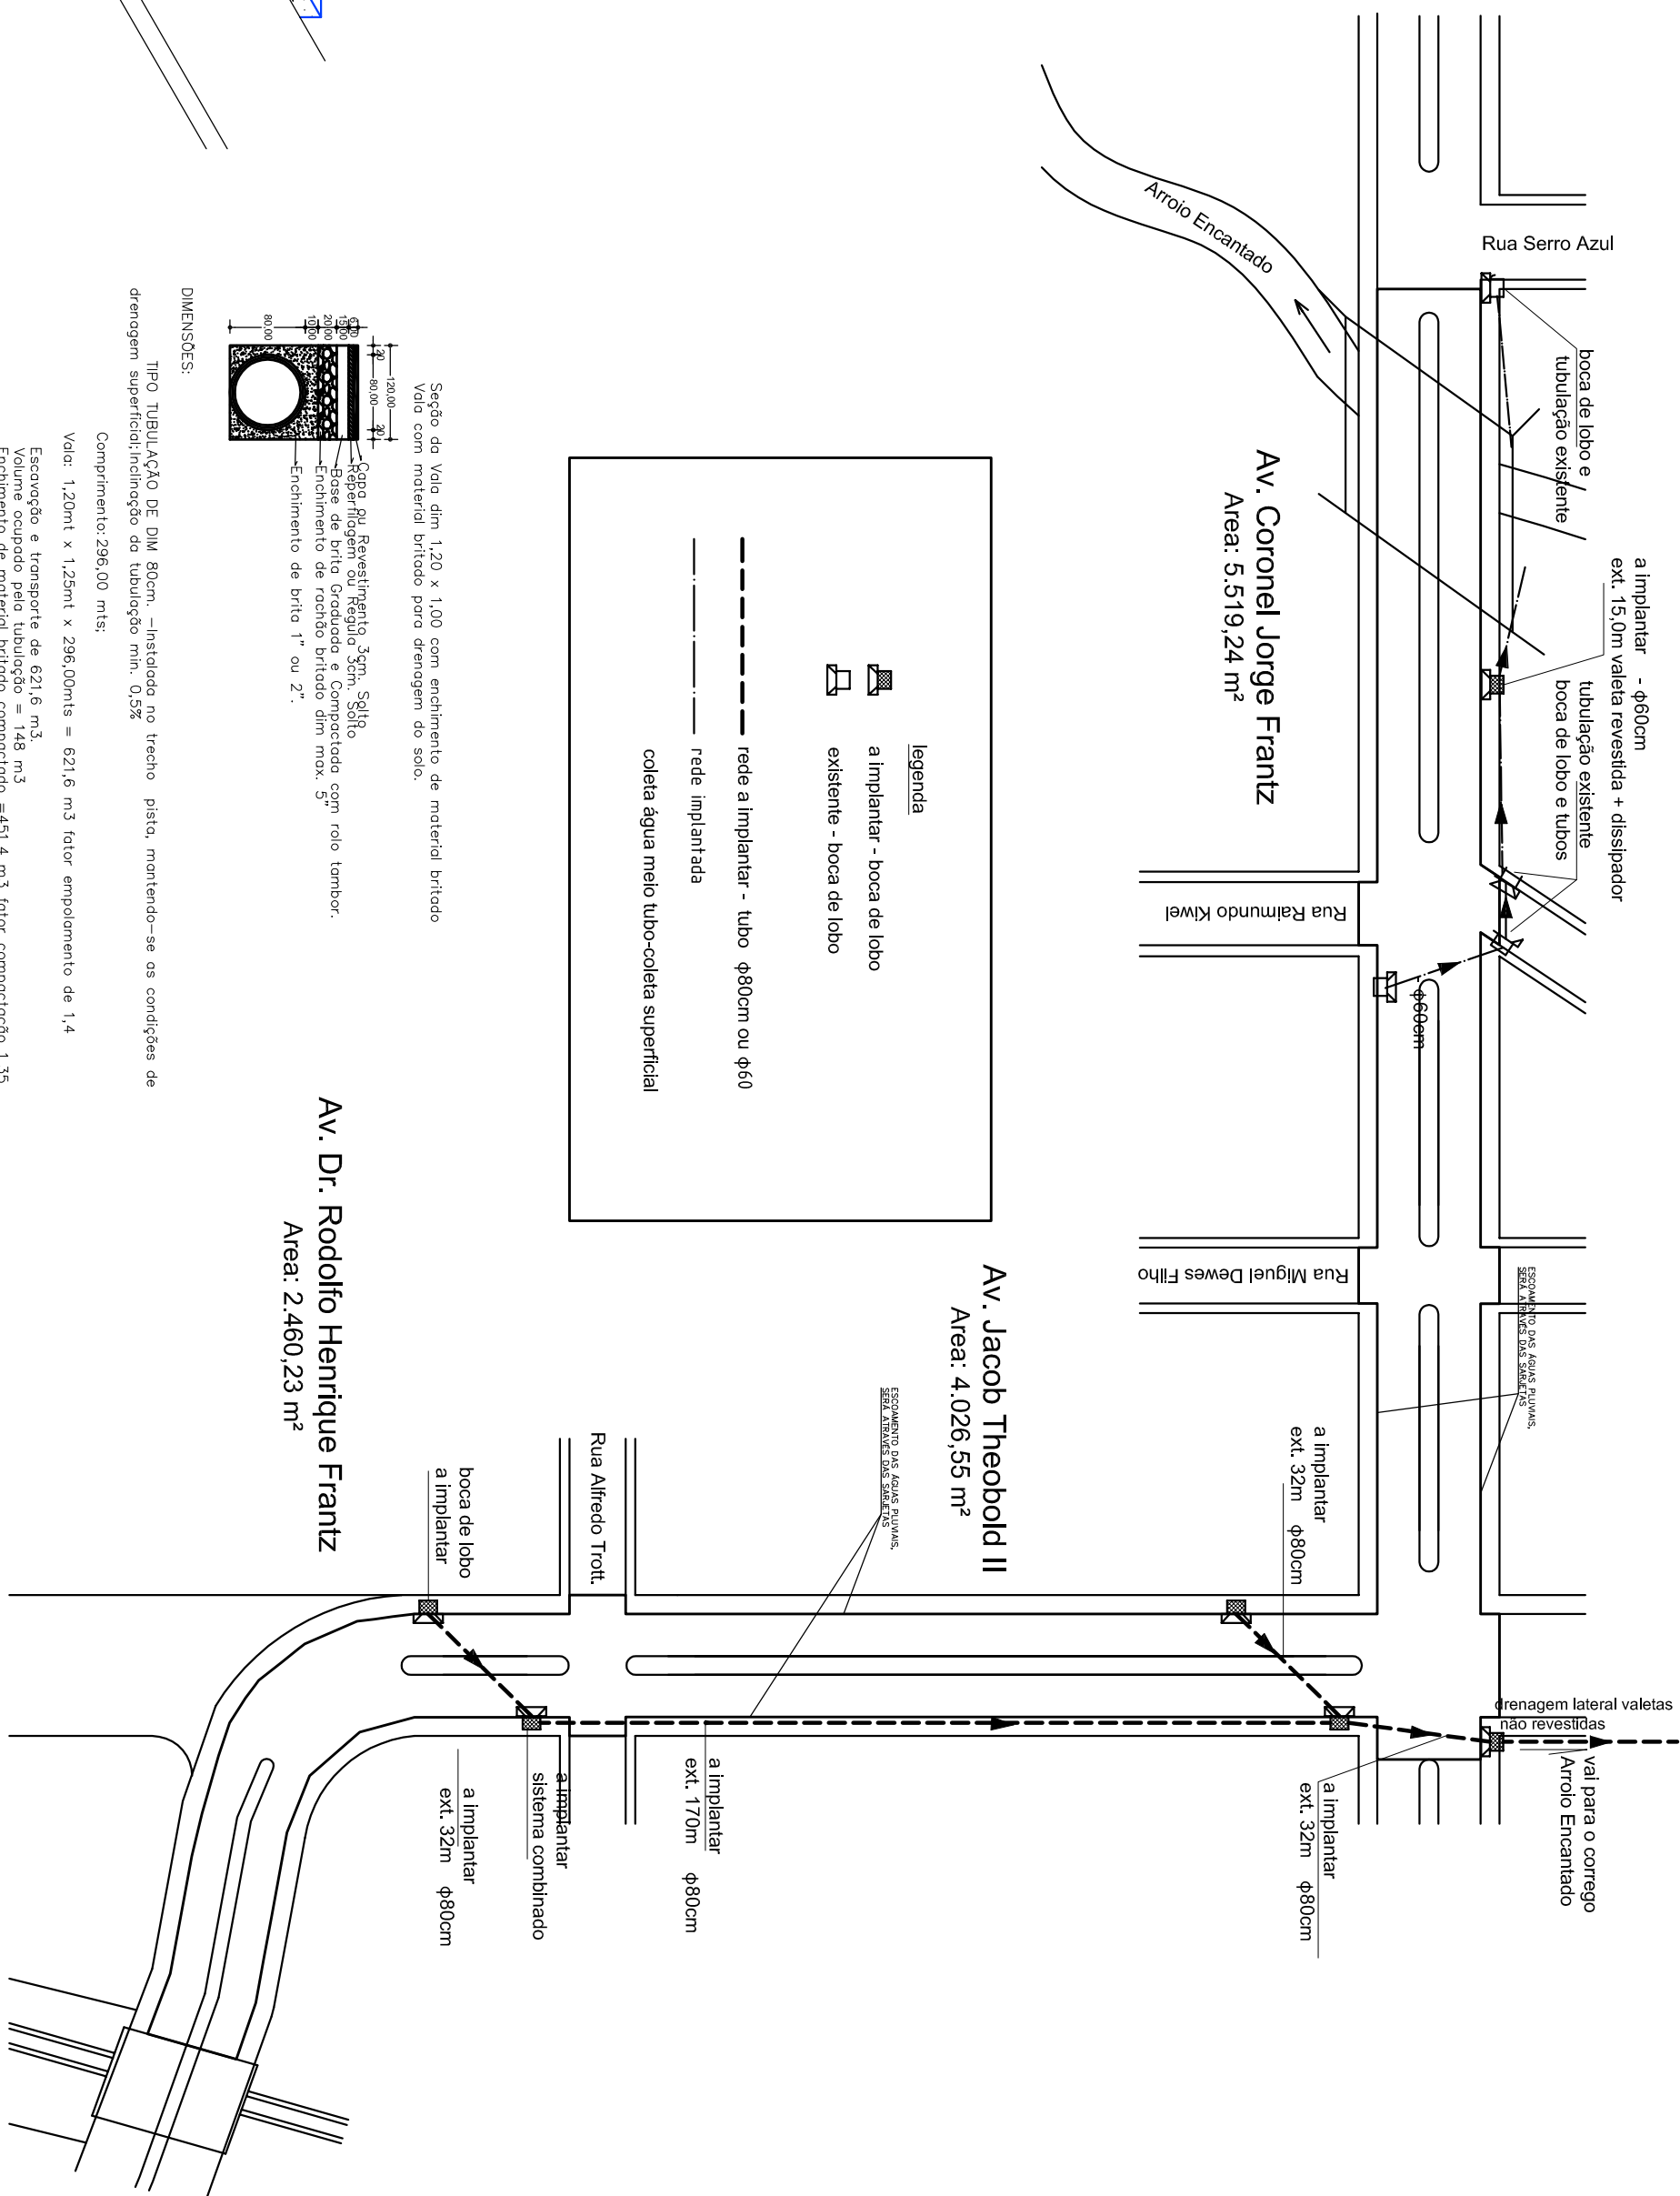

PLANTA BAIXA DRENAGEM PLUVIAL

1/1000

PREFEITURA MUNICIPAL DE CERRO LARGO - RS									
PROJETO DE PAVIMENTAÇÃO COM ASFALTO SOBRE PEDRAS IREGULARES DE BASALTO									
PREFEITO MUNICIPAL									
ADAIR JOSÉ TROTT					RESPONSÁVEL TÉCNICO				
					JEFFERSON BRUM ENG. CIVIL- CREA 102.822/D				
LOCAL									
PAVIMENTAÇÃO COM ASFALTO SOBRE PAVIMENTAÇÃO COM PEDRAS IREGULARES DE BASALTO DA AV. CEL. JORGE FRANTZ, JACOB THEOBALD II E DR. RODOLFO H. FRANTZ - CIDADE DE CERRO LARGO - RS									
ÁREA									
ESCALA									
DATA									
Ver projeto									
MAIO/2010									
DESENHO									
MARLISE									
PRANCHA									
11.063,25m2									
02									