


REFORMA NA SECRETARIA MUNICIPAL DE SAÚDE E ASSISTÊNCIA SOCIAL

DEPARTAMENTO DE ASSISTÊNCIA SOCIAL

Prof. Munic. Sete de Setembro
APROVADO
Sob nº 06/22
Em 10/05/2022
Assistente Técnico



Cleir Antunes
Engenheira Civil
CREA nº RS 143337

LOCALIZAÇÃO DO MUNICÍPIO DE SETE DE
SETEMBRO NO ESTADO DO RIO GRANDE DO SUL
Latitude 28°07'52" Sul e Longitude 54°27'48" Oeste

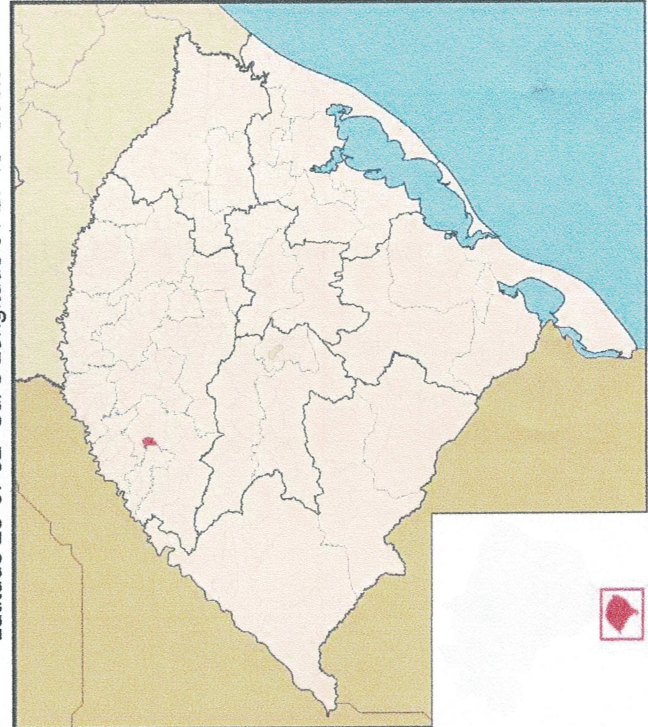

LOCALIZAÇÃO DO ESTADO
DO RIO GRANDE DO SUL
NO BRASIL

PREFEITURA MUNICIPAL DE SETE DE SETEMBRO-RS	
CENTRO ADMINISTRATIVO	
DEPARTAMENTO DE ENGENHARIA	
PREFEITO MUNICIPAL: MÁRCIO POLITOWSKI PREFEITO MUNICIPAL	RESPONSÁVEL TÉCNICA: CLEIR ANTUNES ENGENHEIRA CIVIL - CREA/RS nº 143.337
LOCAL: Secretaria Municipal de Saúde e Assistência Social	ESPECIFICAÇÃO: Capa do Projeto
REFORMA NA SECRETARIA MUNICIPAL DE SAÚDE E ASSISTÊNCIA SOCIAL DEPARTAMENTO DE ASSISTÊNCIA SOCIAL	
ÁREA -	ESCALA Indicada
DATA Maio / 2022	DESENHO Allison Irassoquy de Freitas Eng.º Civil - CREA/RS nº 249.244
PRANCHA: 01/06	

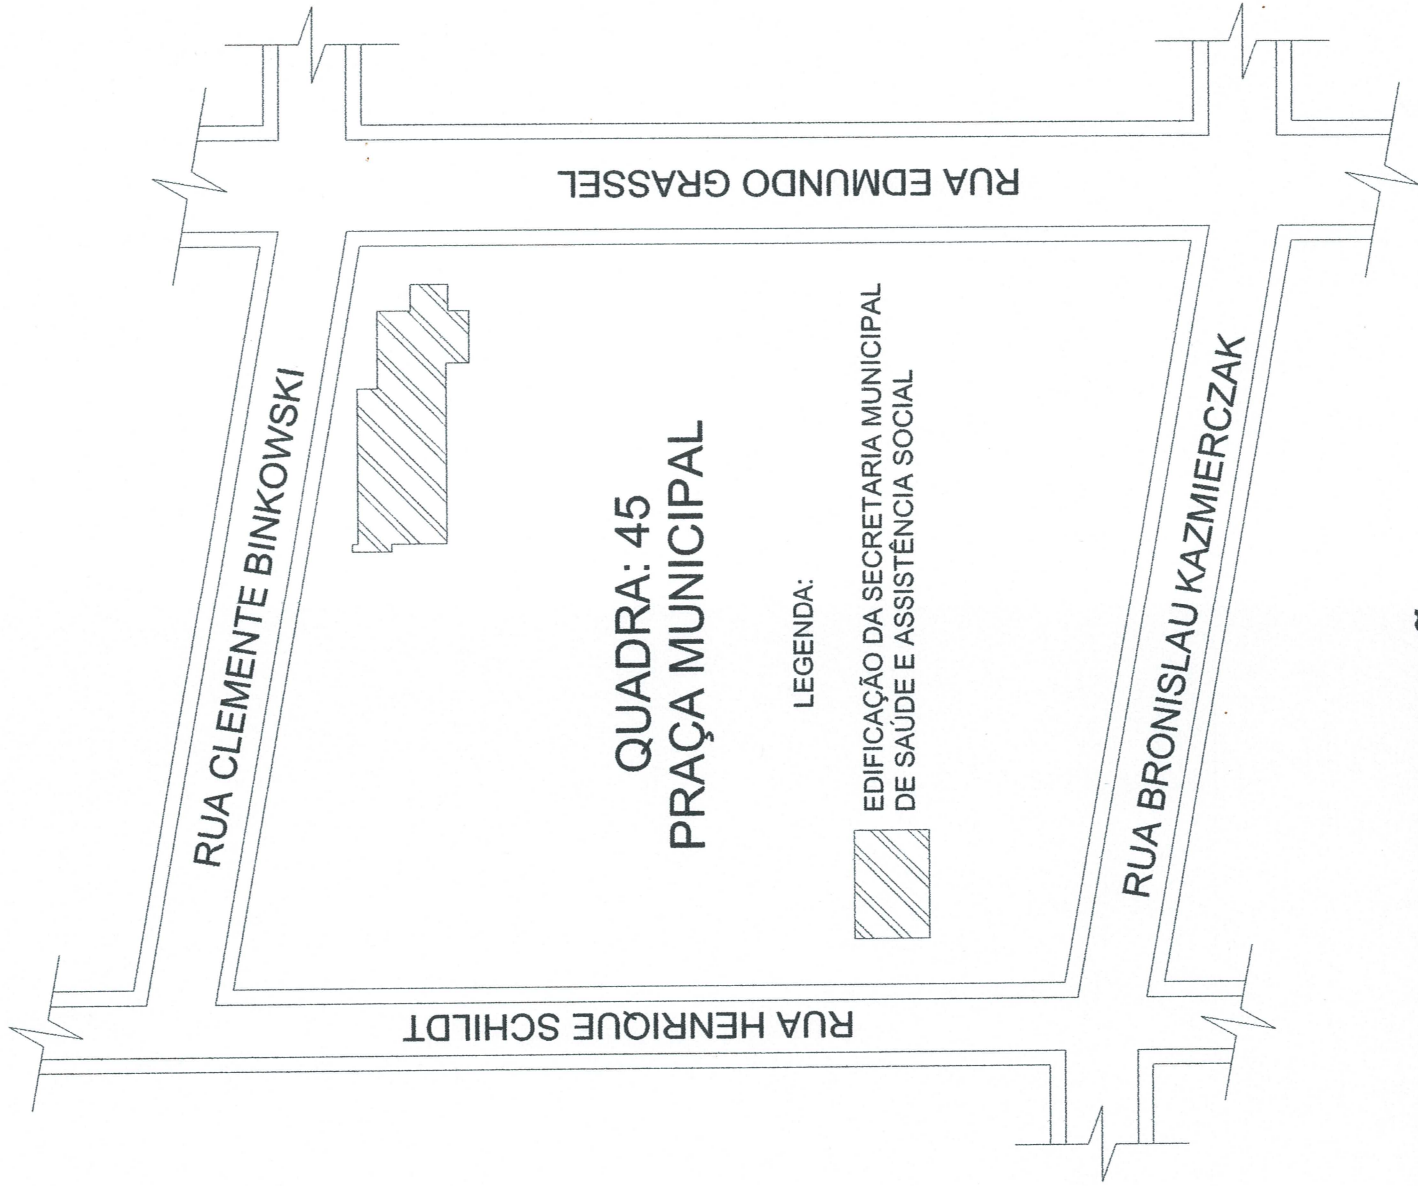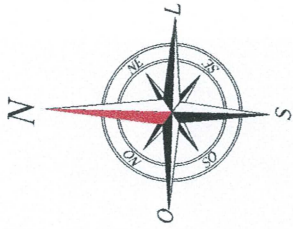


PLANTA DE SITUAÇÃO
SECRETARIA MUNICIPAL DE SAÚDE E ASSISTÊNCIA SOCIAL
ESCALA 1:1000

Pref. Munic. Sete de Setembro
APROVADO
Sob nº 05/22
Em 11/05/2022
Assistente Técnico

Cledir Antunes
Engenheira Civil
C.R.A. 3-14337

PREFEITURA MUNICIPAL DE SETE DE SETEMBRO-RS	
	CENTRO ADMINISTRATIVO
	DEPARTAMENTO DE ENGENHARIA
PREFEITO MUNICIPAL:	RESPONSÁVEL TÉCNICA:
<i>Márcio Politowski</i> MÁRCIO POLITOWSKI PREFEITO MUNICIPAL	 CLECIR ANTUNES ENGENHEIRA CIVIL - CREA/RS n.º 143.337
LOCAL:	ESPECIFICAÇÃO:
Secretaria Municipal de Saúde e Assistência Social	Planta de Situação
REFORMA NA SECRETARIA MUNICIPAL DE SAÚDE E ASSISTÊNCIA SOCIAL DEPARTAMENTO DE ASSISTÊNCIA SOCIAL	
ÁREA	DESENHO
-	Allison Irassoquy de Freitas Eng.º Civil - CREA/RS n.º 249.244
ESCALA	DATA
Indicada	Maio / 2022
PRANCHA: 02/06	

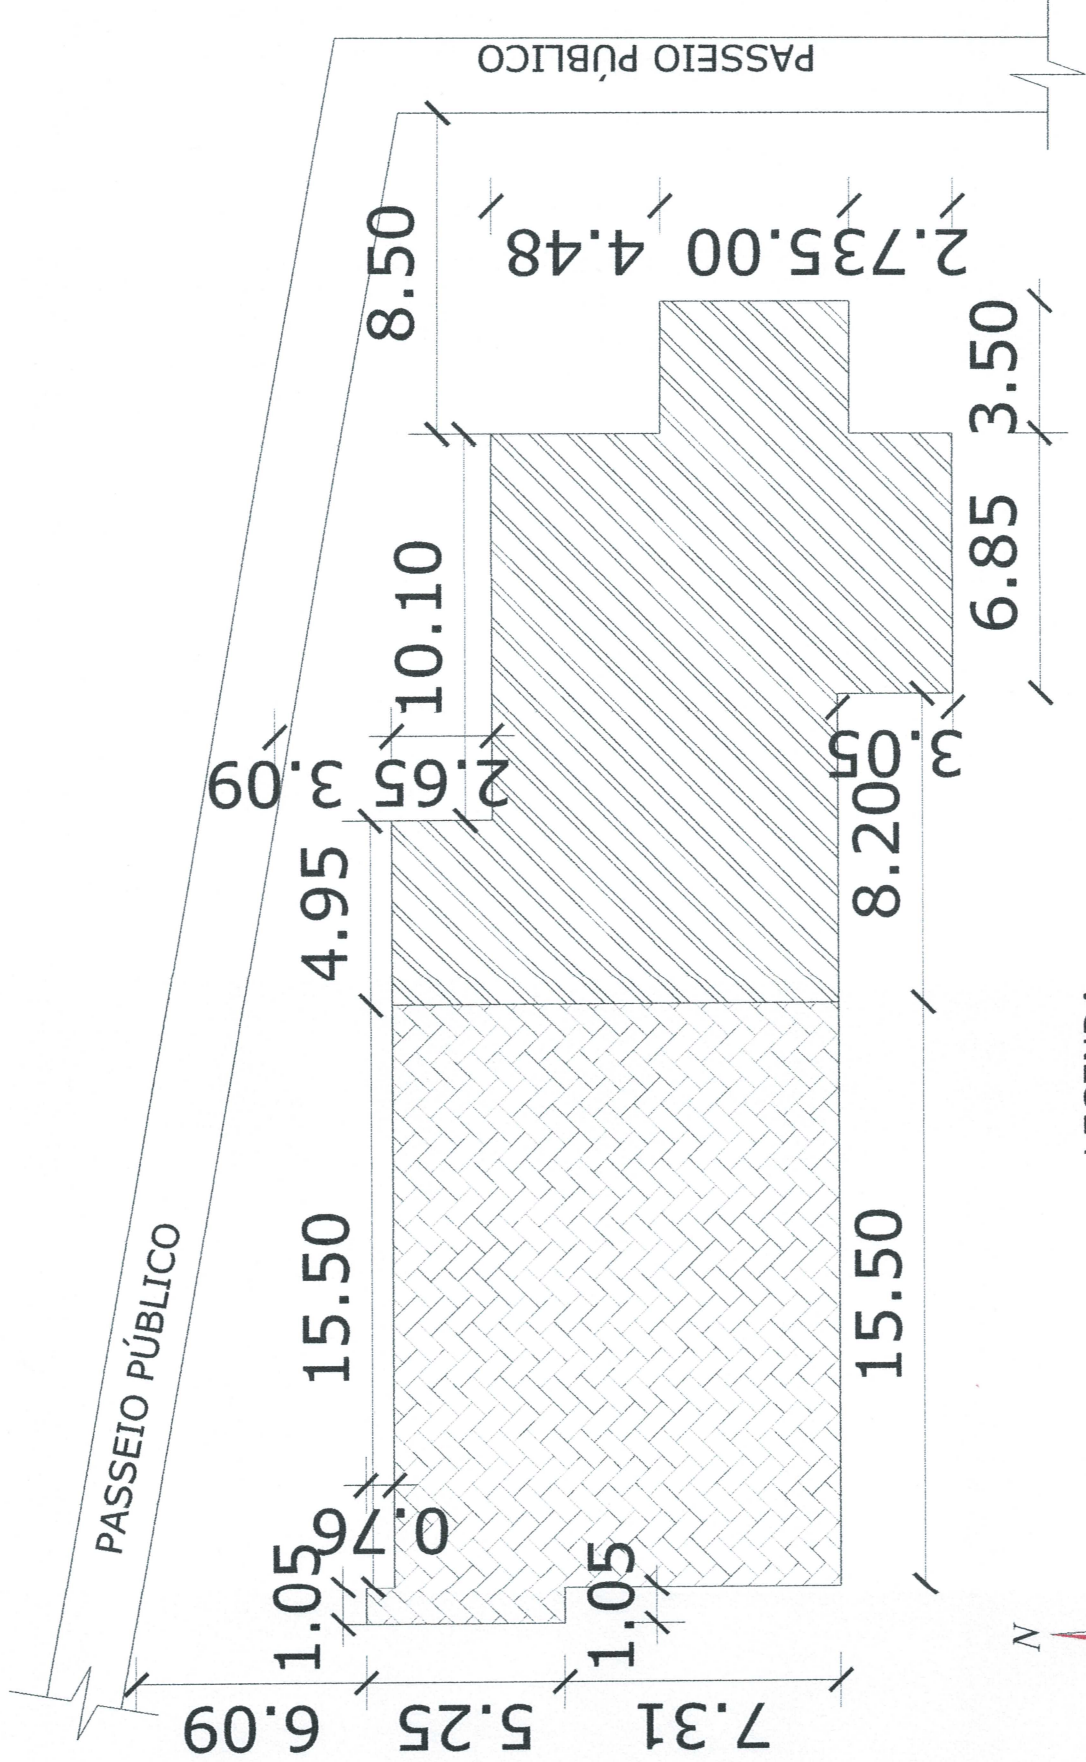

LEGENDA:



Projeção do Térreo (Secretaria Municipal de Saúde e Assistência Social)



Subsolo da Scretaria Municipal de Saúde e Assistência Social - Departamento de Assistência Social

Prof. Munic. Sete de Setembro
APROVADO
Sob nº 06122
Em 11/05/2022
Assistente Técnico

Clecir Antunes
Engenheira Civil
CREA nº 143.337

PREFEITURA MUNICIPAL DE SETE DE SETEMBRO-RS



CENTRO ADMINISTRATIVO

DEPARTAMENTO DE ENGENHARIA



PREFEITO MUNICIPAL:

MÁRCIO POLITOWSKI
PREFEITO MUNICIPAL

RESPONSÁVEL TÉCNICA:

CLEIR ANTUNES
ENGENHEIRA CIVIL - CREA/RS nº 143.337

LOCAL:

Secretaria Municipal de Saúde e Assistência Social

ESPECIFICAÇÃO:

Planta de Localização

REFORMA NA SECRETARIA MUNICIPAL DE SAÚDE E ASSISTÊNCIA SOCIAL
DEPARTAMENTO DE ASSISTÊNCIA SOCIAL

ÁREA

-

ESCALA

Indicada

DATA

Maio / 2022

DESENHO

Allison Irassoquy de Freitas
Eng. Civil - CREA/RS nº 249.244


PRANCHA:

03/06

PLANTA DE LOCALIZAÇÃO

SECRETARIA MUNICIPAL DE SAÚDE E ASSISTÊNCIA SOCIAL

ESCALA 1:200

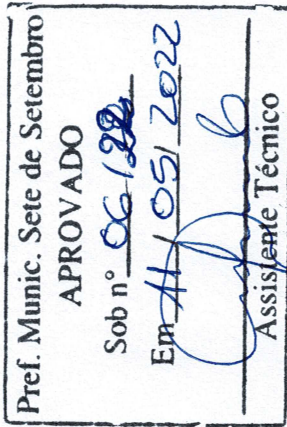

Cleair Antunes
Engenhaira Civil
CREA nº RS 143337

PREFEITURA MUNICIPAL DE SETE DE SETEMBRO-RS



CENTRO ADMINISTRATIVO

DEPARTAMENTO DE ENGENHARIA



PREFEITO MUNICIPAL:

RESPONSÁVEL TÉCNICA:


MÁRCIO POLITOWSKI
PREFEITO MUNICIPAL

ÁRCIO POLITOWSKI
PREFEITO MUNICIPAL

CLECIR ANTUNES
ENGENHEIRA CIVIL - CREA/RS n.º

LOCAL:

Secretaria Municipal de Saúde e Assistência Social

ESPECIFICAÇÃO:

Planta Baixa - Remoções/Demolições/Retiradas

REFORMA NA SECRETARIA MUNICIPAL DE SAÚDE E ASSISTÊNCIA SOCIAL

DEPARTAMENTO DE ASSISTÊNCIA SOCIAL

AREA

ESCALA

DATA

DESENHO

DESENHO

Allison Irassoquy de Freitas
Eng.º Civil - CREA/RS n.º 249.244

PRANCHA:


04/06

PLANTA BAIXA

SECRETARIA MUNICIPAL DE SAÚDE E ASSISTÊNCIA SOCIAL


REMOÇÕES/DEMOLIÇÕES/RETIRADAS

ESCALA 1:75

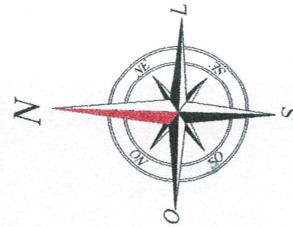

LEGENDA:

À REMOVE/DEMOLIR/RETIRAR

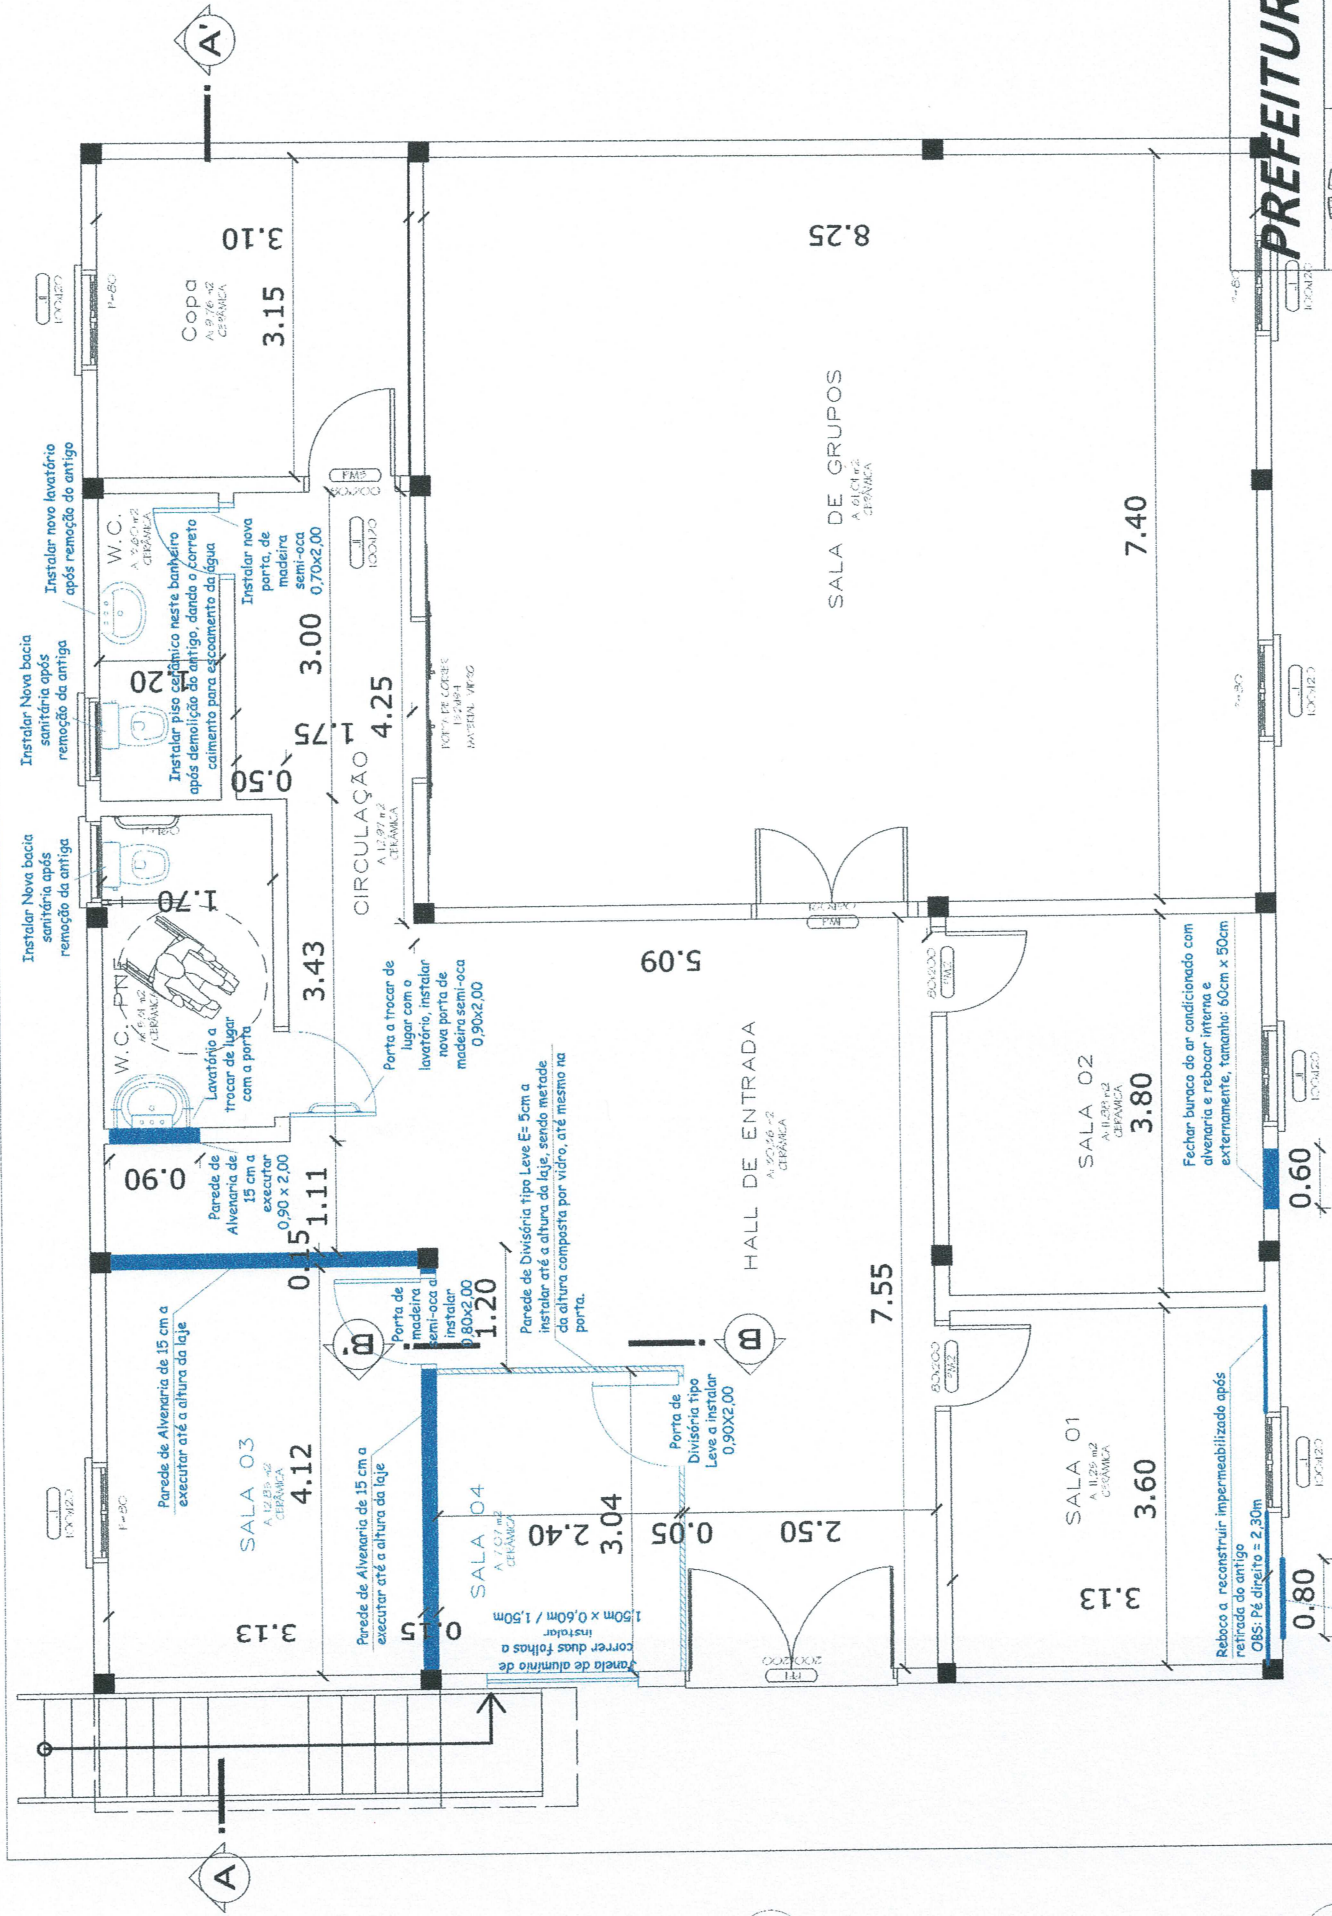

PREFEITURA MUNICIPAL DE SETE DE SETEMBRO-RS

CENTRO ADMINISTRATIVO

DEPARTAMENTO DE ENGENHARIA



PREFEITO MUNICIPAL:

Márcio Politowski
MÁRCIO POLITOWSKI
PREFEITO MUNICIPAL

RESPONSÁVEL TÉCNICA:

Cleir Antunes
CLEIR ANTUNES
ENGENHEIRA CIVIL - CREA/RS n.º 143.337

LOCAL:

Secretaria Municipal de Saúde e Assistência Social
REFORMA NA SECRETARIA MUNICIPAL DE SAÚDE E ASSISTÊNCIA SOCIAL
DEPARTAMENTO DE ASSISTÊNCIA SOCIAL

ESPECIFICAÇÃO:

Planta Baixa - Construir/Reconstruir/Instalar

ÁREA

ESCALA

DATA

DESENHO


Alison Irassoquy de Freitas
Eng.ª Civil - CREA/RS n.º 249.244

PRANCHA:

05/06


PLANTA BAIXA

SECRETARIA MUNICIPAL DE SAÚDE E ASSISTÊNCIA SOCIAL
CONSTRUIR/RECONSTRUIR/INSTALAR
ESCALA 1:75

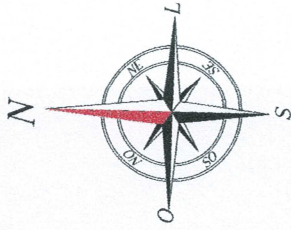

LEGENDA:


À CONSTRUIR/RECONSTRUIR/INSTALAR

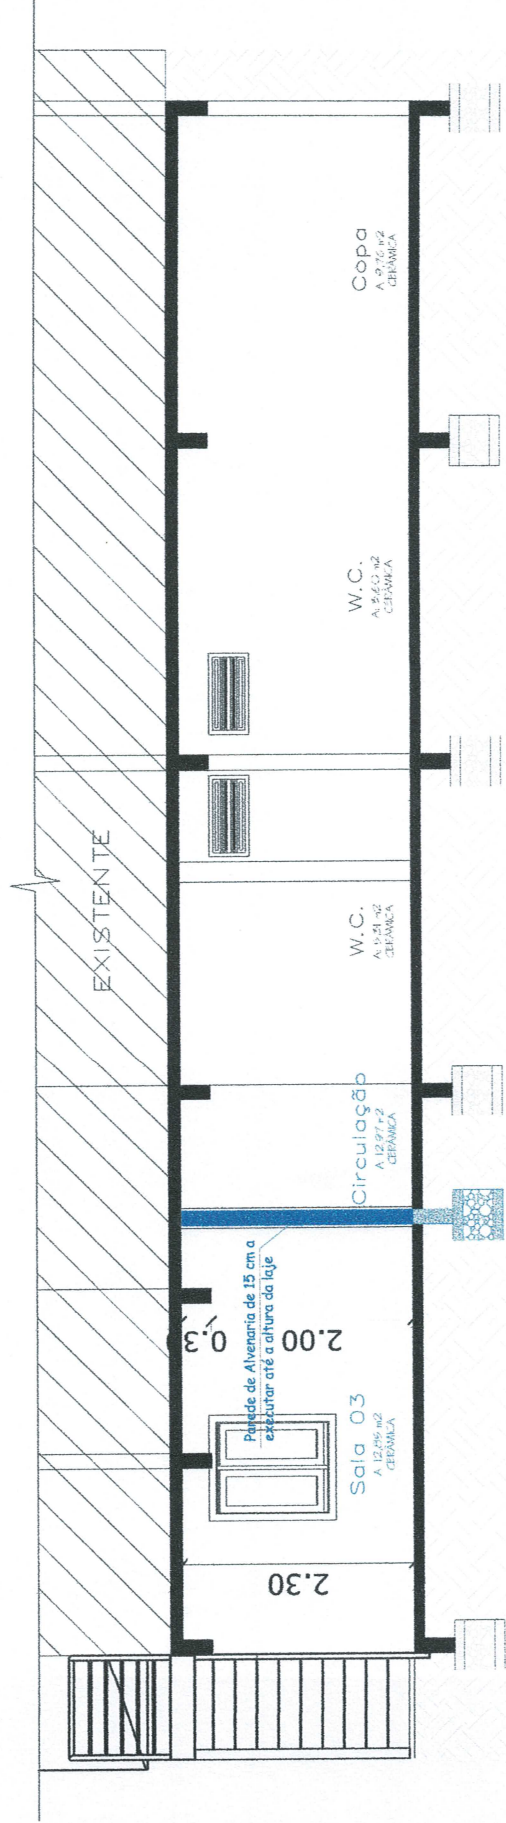

CORTE AA´
SECRETARIA MUNICIPAL DE SAÚDE E ASSISTÊNCIA SOCIAL
CONSTRUIR/RECONSTRUIR/INSTALAR
ESCALA 1:75

LEGENDA:

À CONSTRUIR/RECONSTRUIR/INSTALAR

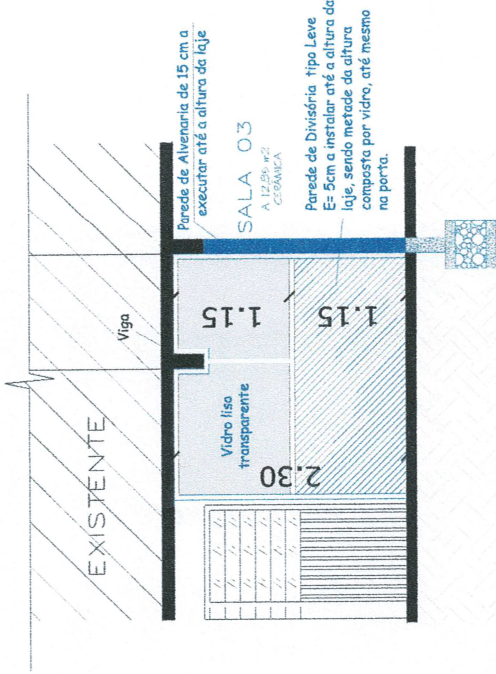

CORTE BB´
SECRETARIA MUNICIPAL DE SAÚDE E ASSISTÊNCIA SOCIAL
CONSTRUIR/RECONSTRUIR/INSTALAR
ESCALA 1:75

Prof. Munic. Sete de Setembro
APROVADO
Sob nº 06/22
Em 14/05/2022
Assistente Técnico

Clecir Antunes
Engenheira Civil
CREA-RS-143337

PREFEITURA MUNICIPAL DE SETE DE SETEMBRO-RS	
	CENTRO ADMINISTRATIVO
	DEPARTAMENTO DE ENGENHARIA
PREFEITO MUNICIPAL: MÁRCIO POLITOWSKI PREFEITO MUNICIPAL	RESPONSÁVEL TÉCNICA: CLECIR ANTUNES ENGENHEIRA CIVIL - CREA/RS nº 143.337
LOCAL: Secretaria Municipal de Saúde e Assistência Social	ESPECIFICAÇÃO: Cortes AA´ e BB´ - Construir/Reconstruir/Instalar
REFORMA NA SECRETARIA MUNICIPAL DE SAÚDE E ASSISTÊNCIA SOCIAL DEPARTAMENTO DE ASSISTÊNCIA SOCIAL	
ÁREA -	ESCALA Indicada
DATA Maio / 2022	DESENHO Allison Irassoquy de Freitas Eng.º Civil - CREA/RS nº 249.244
PRANCHIA: 06/06	