

LEGENDA

PAREDE EXISTENTE


PAREDE A CONSTRUIR

PAREDE A DEMOLIR


PAREDE GESSO

DIVISÓRIAS EM VIDRO

Planta Baixa Pavimento Superior - REFORMA
Escala 1:50

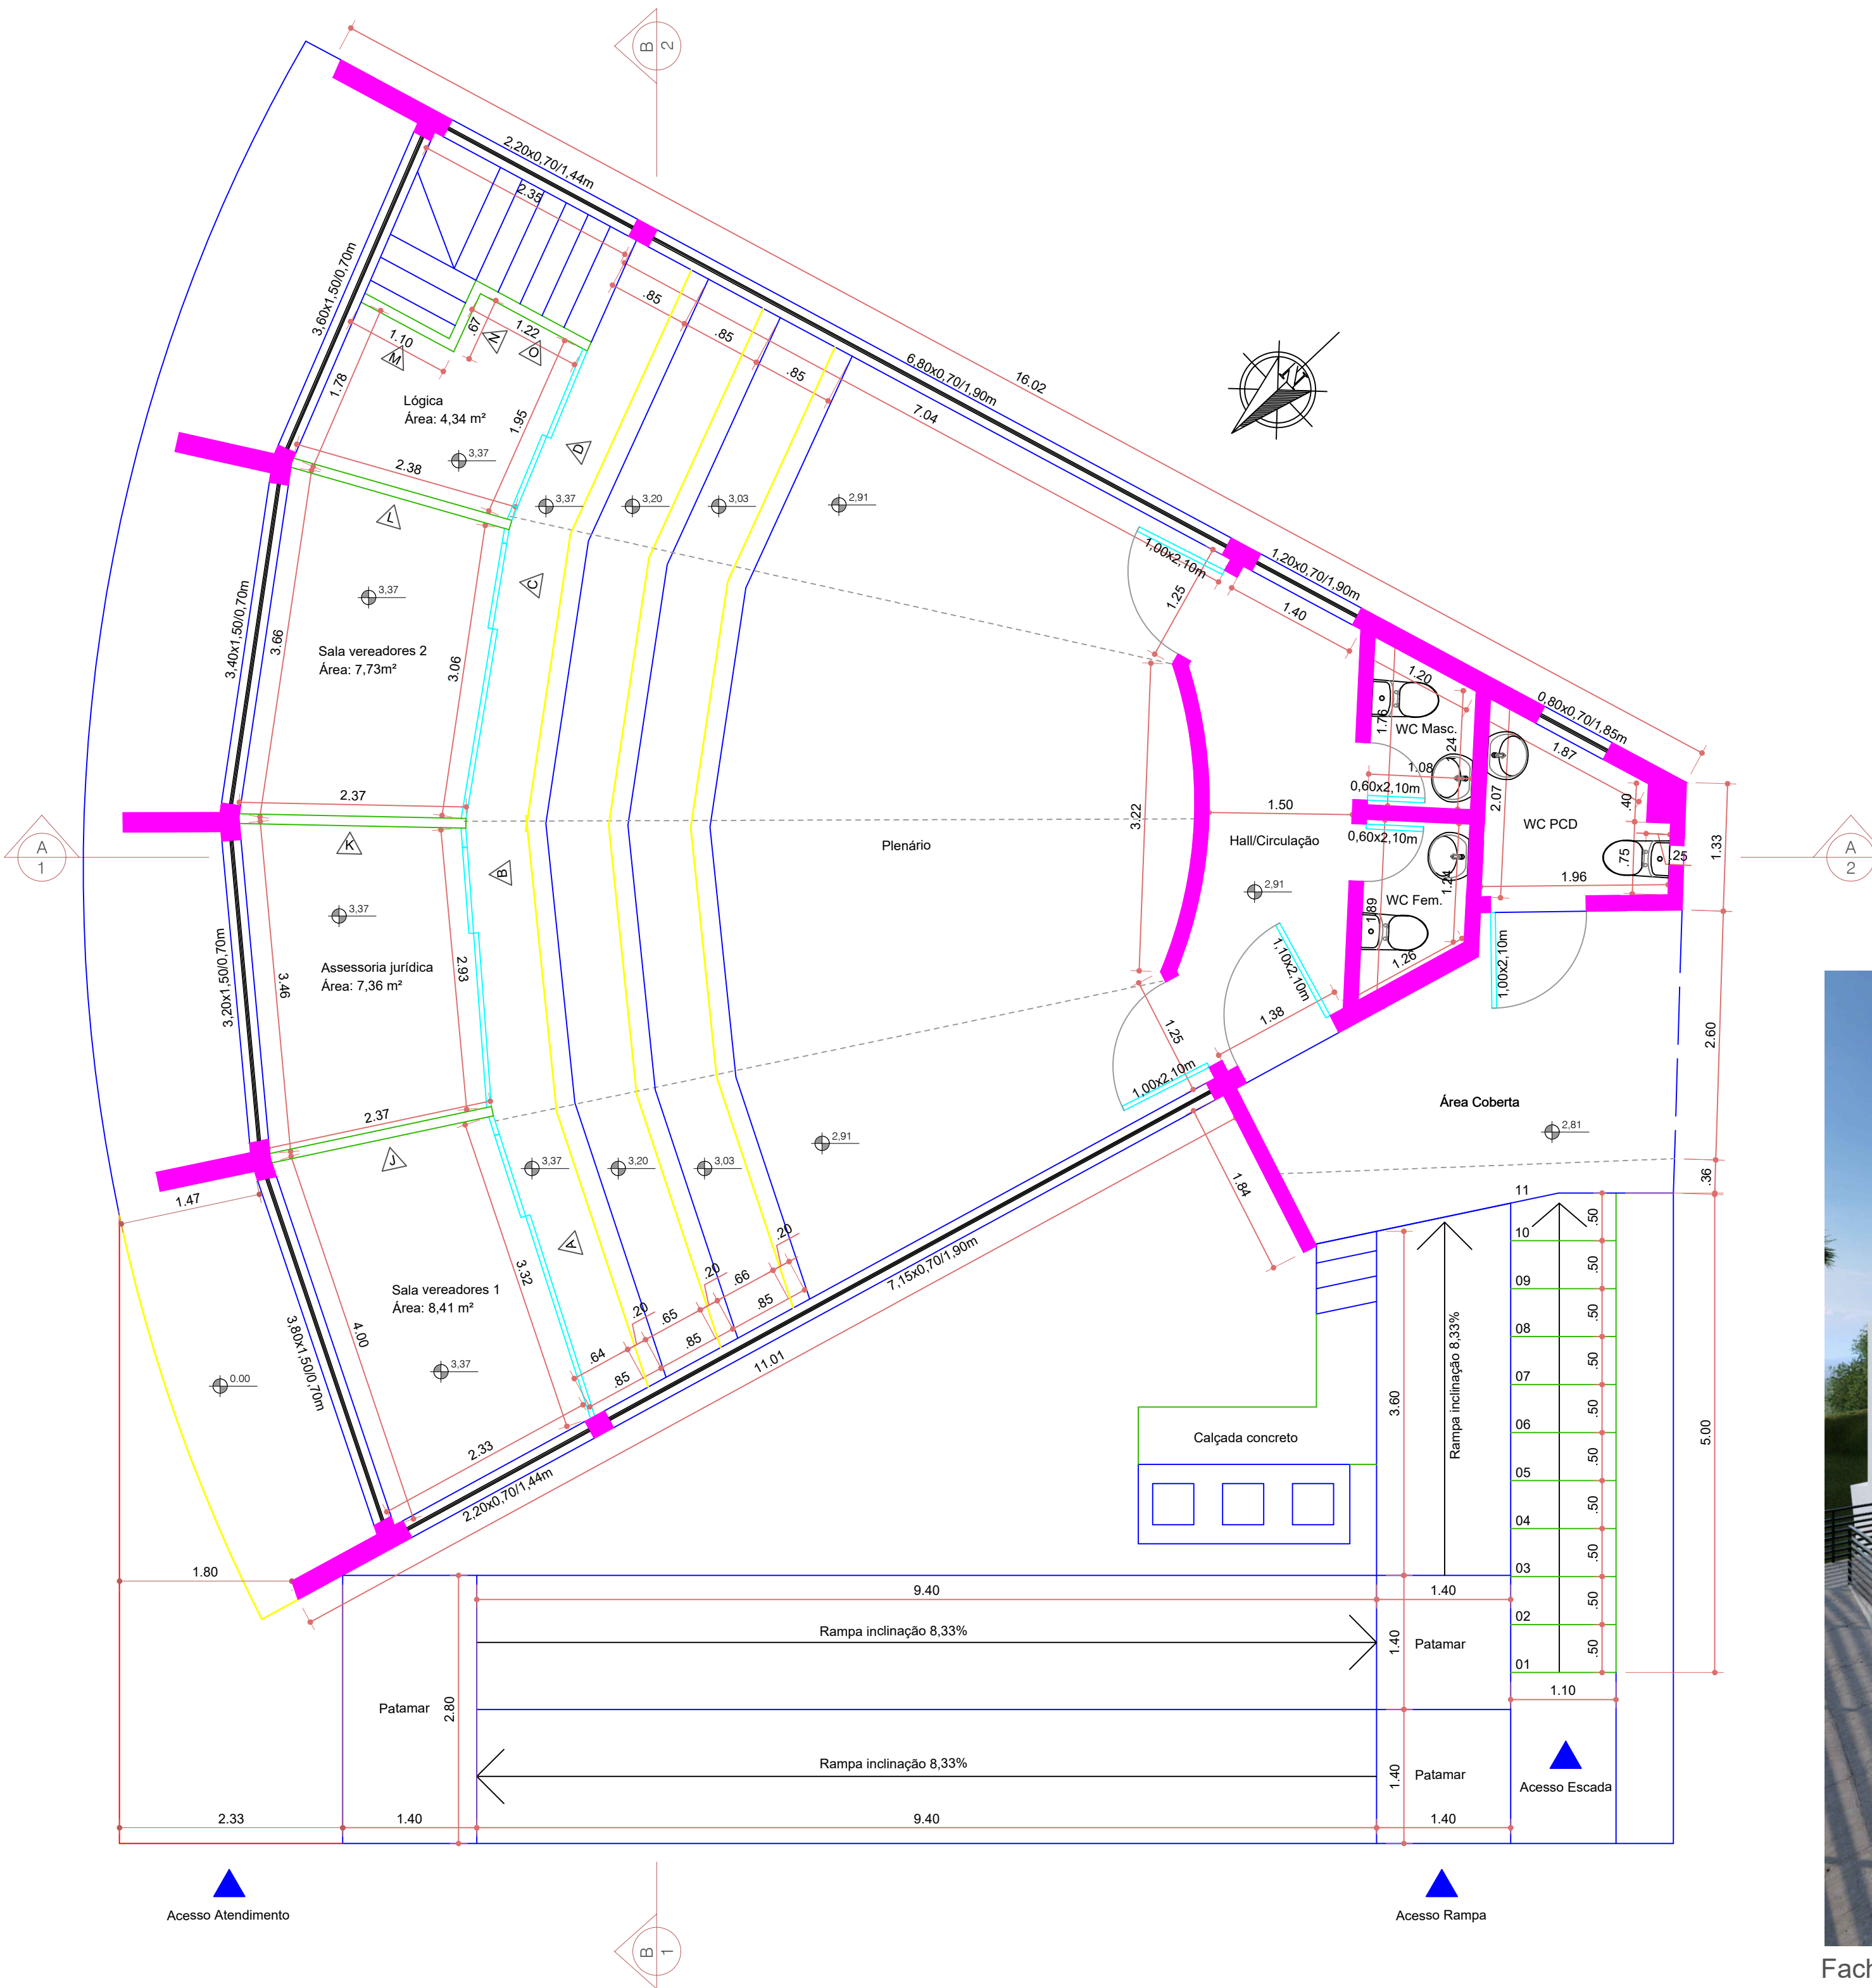

Planta Baixa Pavimento Inferior - REFORMA
Escala 1:50

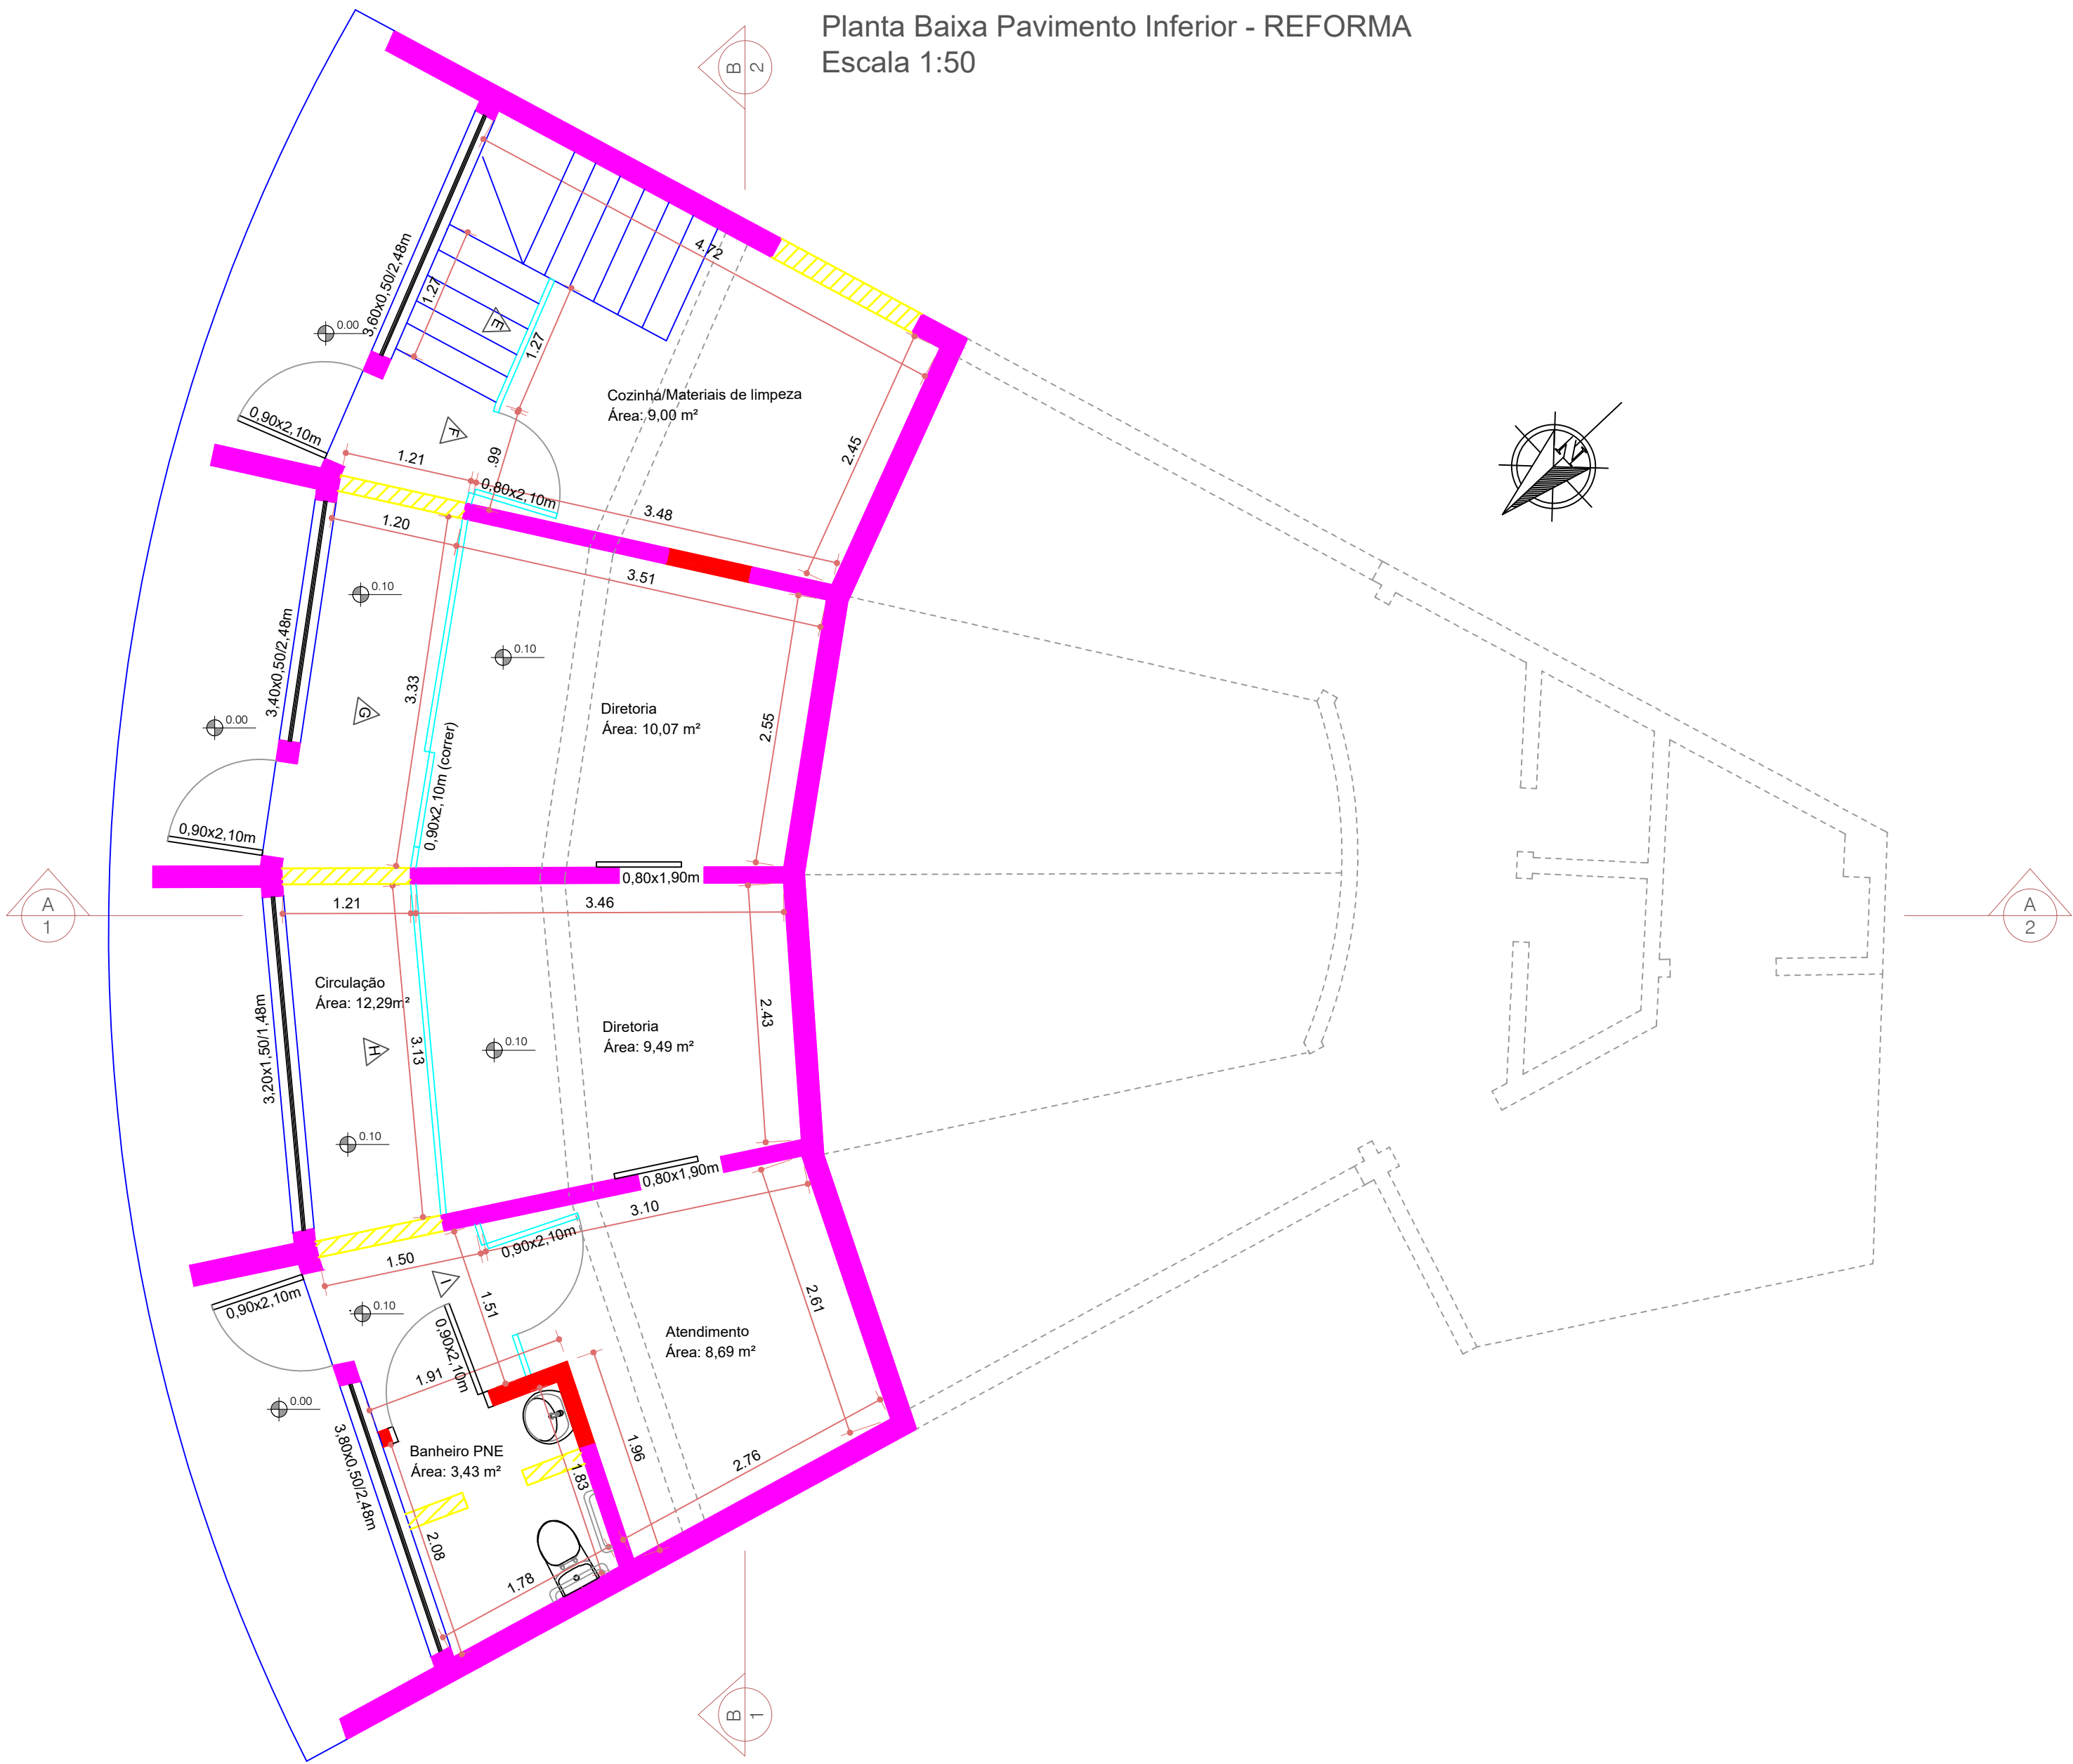

Fachada Oeste.

MaBelle

Profissional Responsável: **Dionatan F. Maciel** Arq. e Urb. CAU A228641-6 **Emerson I. de Paula** Arq. e Urb. CAU A140599-3

Proprietário: **Prefeitura Municipal de Bossoroca** CNPJ: 87.613.014/0001-69

Projeto: **Reforma da Câmara Municipal de Vereadores de Bossoroca/RS** Plantas Baixas de Alterações (Reforma)

Escala: indicada Data: 12/2024 Área do Terreno: 1.992,10 m² Área a reformar: 200,31 m²

Endereço: Rua Manoel Ferreira Antunes, nº 188, Centro - Bossoroca/RS

Prancha: 02/06