
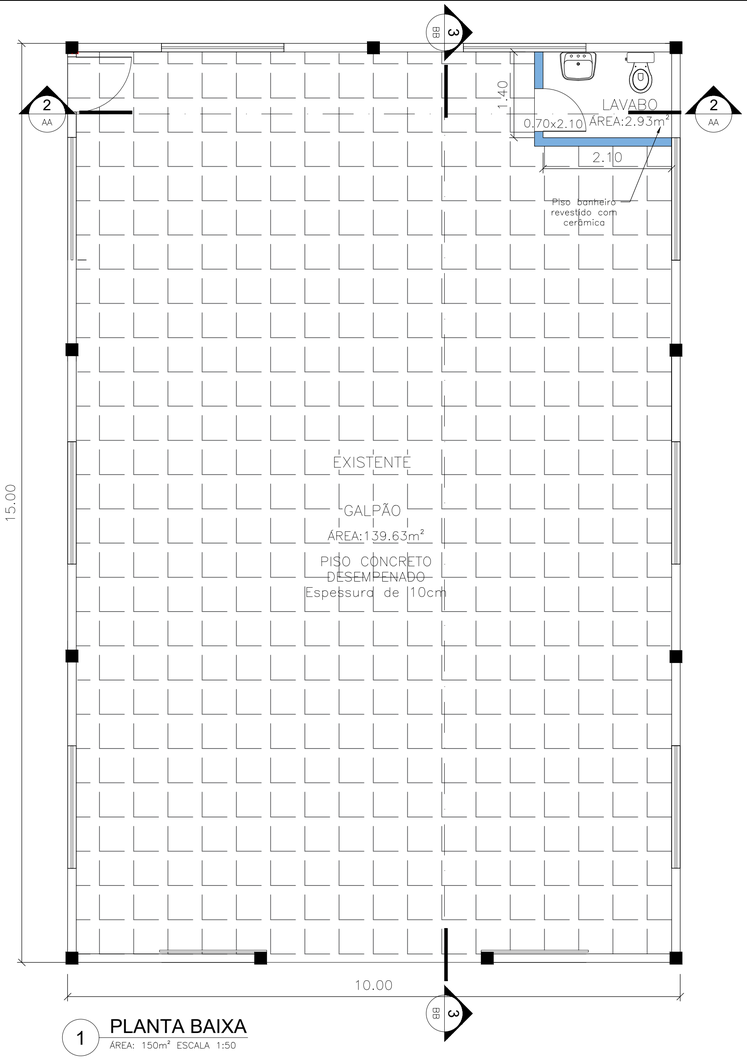



1 PLANTA BAIXA
ÁREA: 150m² ESCALA 1:50

PISO DE CONCRETO ÁREA:139.63m²

A CONSTRUIR ÁREA:3.44m²

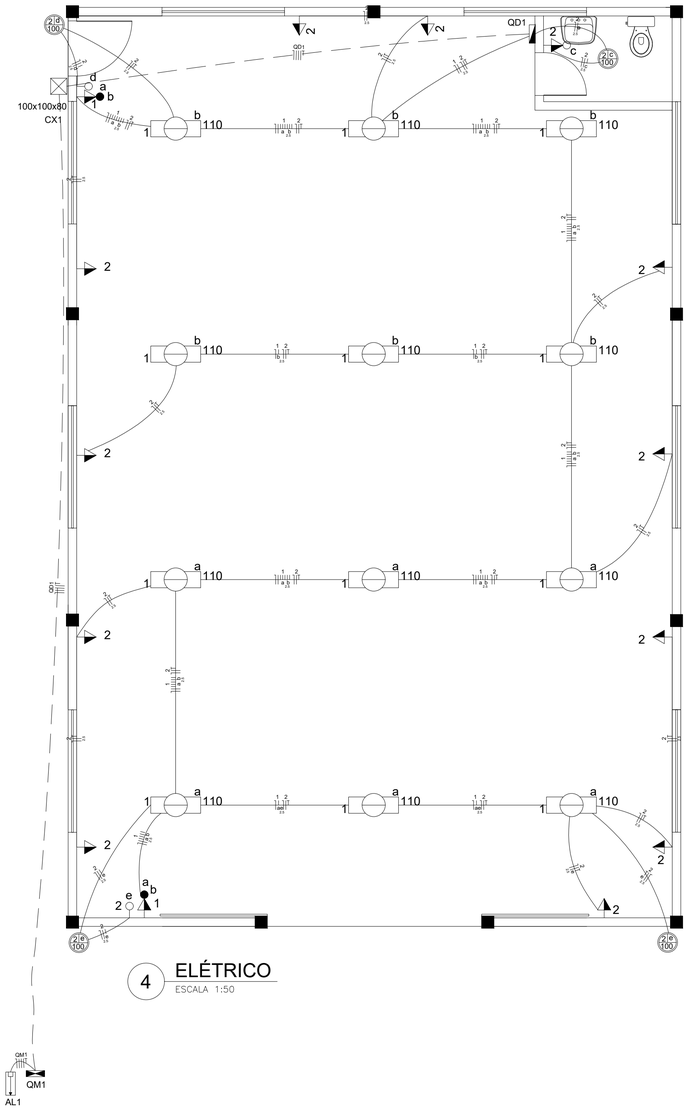

4 ELÉTRICO
ESCALA 1:50

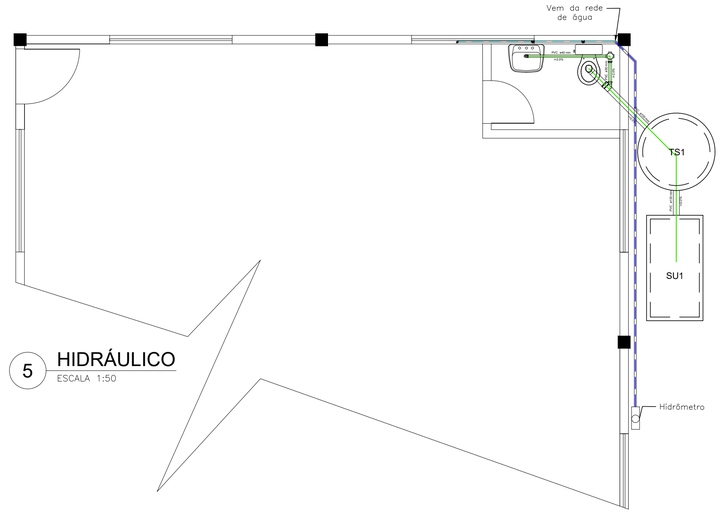

5 HIDRÁULICO
ESCALA 1:50

Legenda	
2	1 tecla simples & 1 tomada - 1,10m do piso
1	2 teclas paralelo & 1 tomada - 1,10m do piso
100x100x80	Caixa de passagem de embutir na parede
	Entrada de serviço aérea
1 a 110	Luminária p/ lâmp. fluor. tubular - sobrepor
	Luminária p/ lâmpada incand. comum- teto
	Quadro de distribuição - embutir a 1,50m do piso
	Quadro de medição embutir a 1,50m do piso
2	Tomada hexagonal (NBR 14136) - 2P+T 20 A a 1,10m do piso


Quadro de Cargas (QD1)

Circuito	Iluminação (W)		Tomadas (W)	Pot. total. (W)	Seção (mm2)	Disj (A)
	100	110	100			
1		12	2	1520	2.5	10.0
2	4		12	1600	2.5	10.0
TOTAL	4	12	14	2820		

Legenda	
	Caixa Sifonada
	Junção simples
	Lavatório Residencial com sifão
	Vaso Sanitário c/ curva 90°


DETALHE FERRAGEM

FUNDAÇÕES

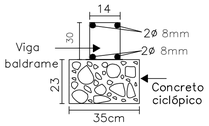


Estribo 4,2mm c/ 17cm de espaçamento


VIGA DE RESPALDO (Cintamento)

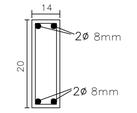

Estribo 5mm c/ 15cm de espaçamento

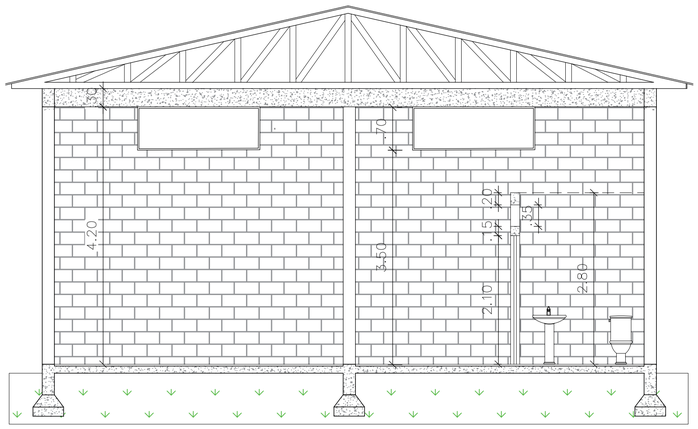

2 CORTE AA
ESCALA 1:50

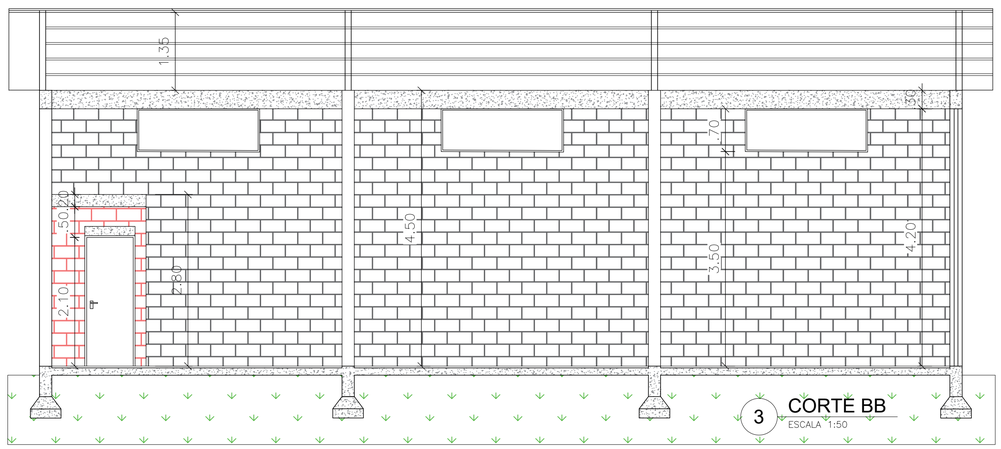

3 CORTE BB
ESCALA 1:50

Proprietário:

Prefeito Municipal
Rodrigo D. Bloch

gov.br Documento assinado digitalmente
ANDRESSA AMARAL BARTH
Data: 03/06/2024 09:15:22-0300
Verifique em https://validar.iti.gov.br

Resp. Técnico:

Eng. Civil
Andressa Amaral Barth
CREA 237947

MUNICÍPIO DE
UBIRETAMA
RIO GRANDE DO SUL

PROJETO ARQUITETÔNICO GALPÃO PRÉ-MOLDADO

Escala: 1:60	PLANTA BAIXA BANHEIRO ELÉTRICO HIDRÁULICO CORTE	Área total: 150,00m²
LOCAL: ÁREA INDUSTRIAL UBIRETAMA-RS Maio/2024		Prancha: 01