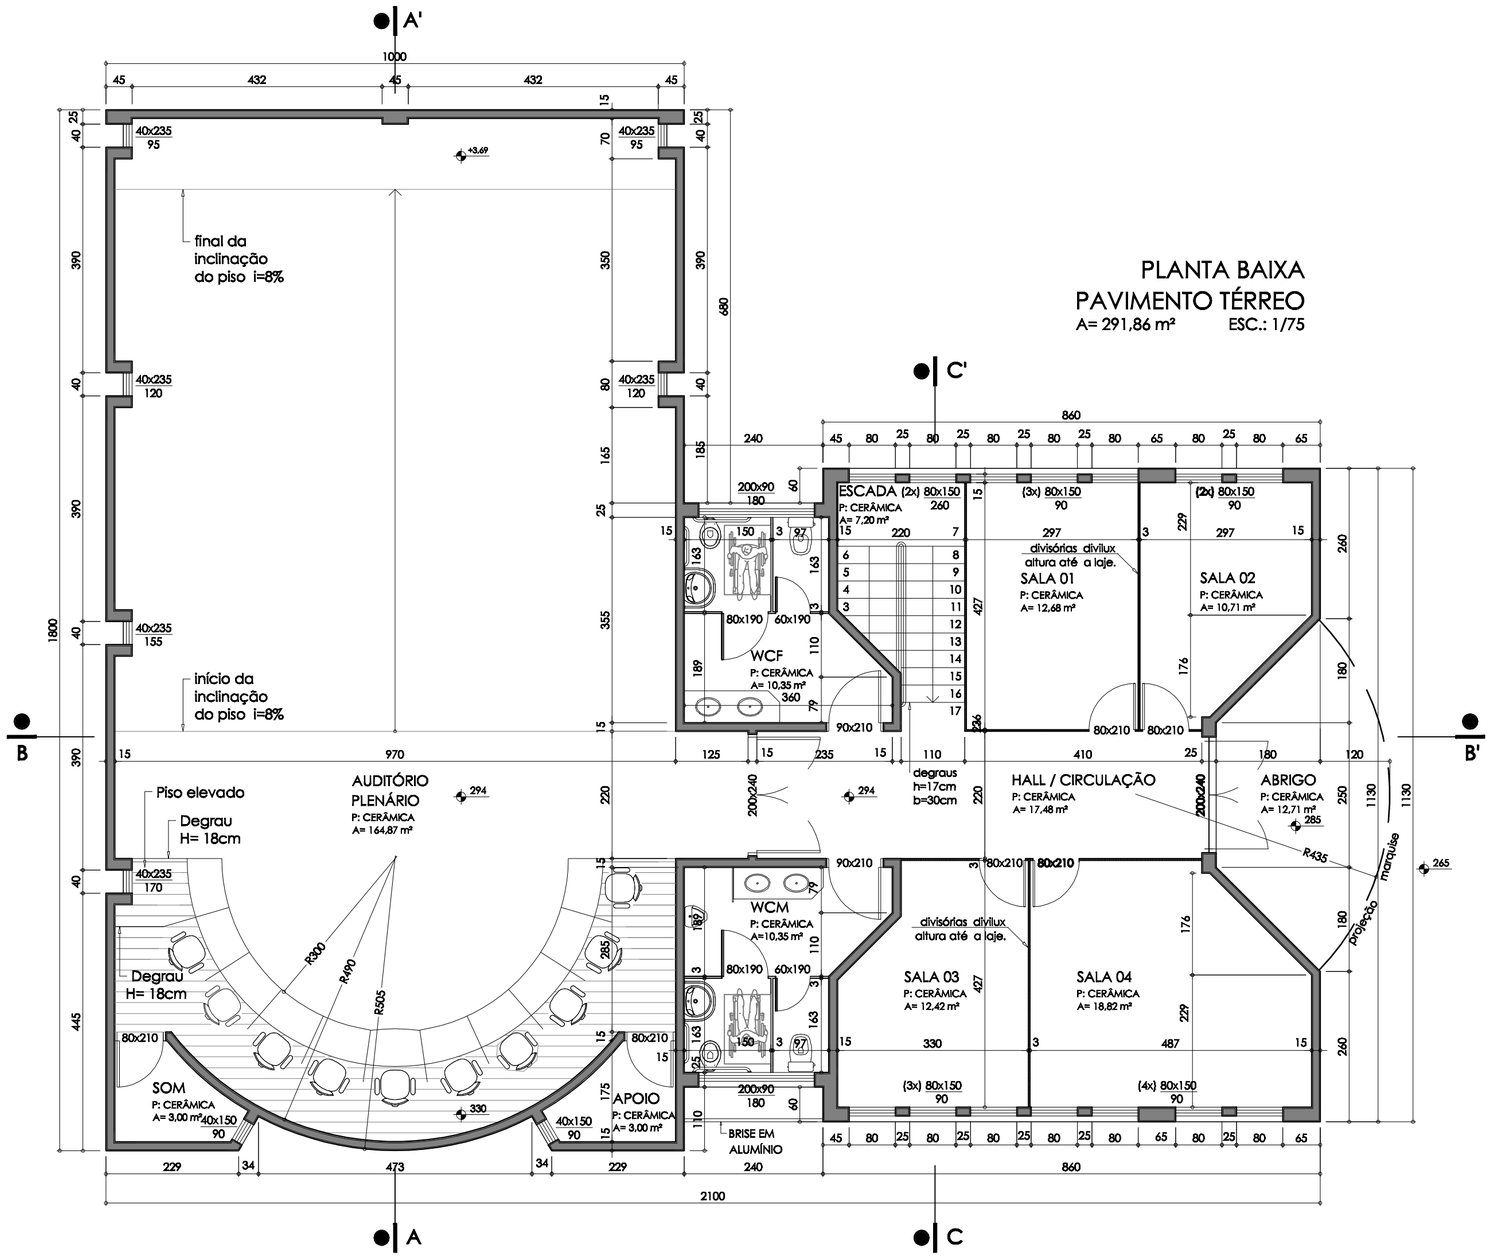


PLANTA BAIXA
PAVIMENTO TÉRREO

A= 291,86 m² ESC.: 1/75

CARLOS SCHOFFEN Arquitetura

OBRA:
CÂMARA DE VEREADORES DE CAIBATÉ
RUA ADÃO SCHNEIDER, ESQUINA AVENIDA CRISTIANO TEIXEIRA MACHADO - CAIBATÉ/RS

PRANCHA: A-02

PROPRIETÁRIO: CÂMARA DE VEREADORES DE CAIBATÉ

RESP. TÉCNICO: CARLOS SCHOFFEN

ÁREA: 407,05 m²
ESCALA: 1/75
DESENHO: MARCIEL ORTIS
DATA: MARÇO/2014

PROJETO: ARQUITETÔNICO

TÍTULO: PLANTA BAIXA - PAVIMENTO TÉRREO