
PLANTA BAIXA
PAVIMENTO INFERIOR

A= 115,19 m² **ESC.: 1/75**

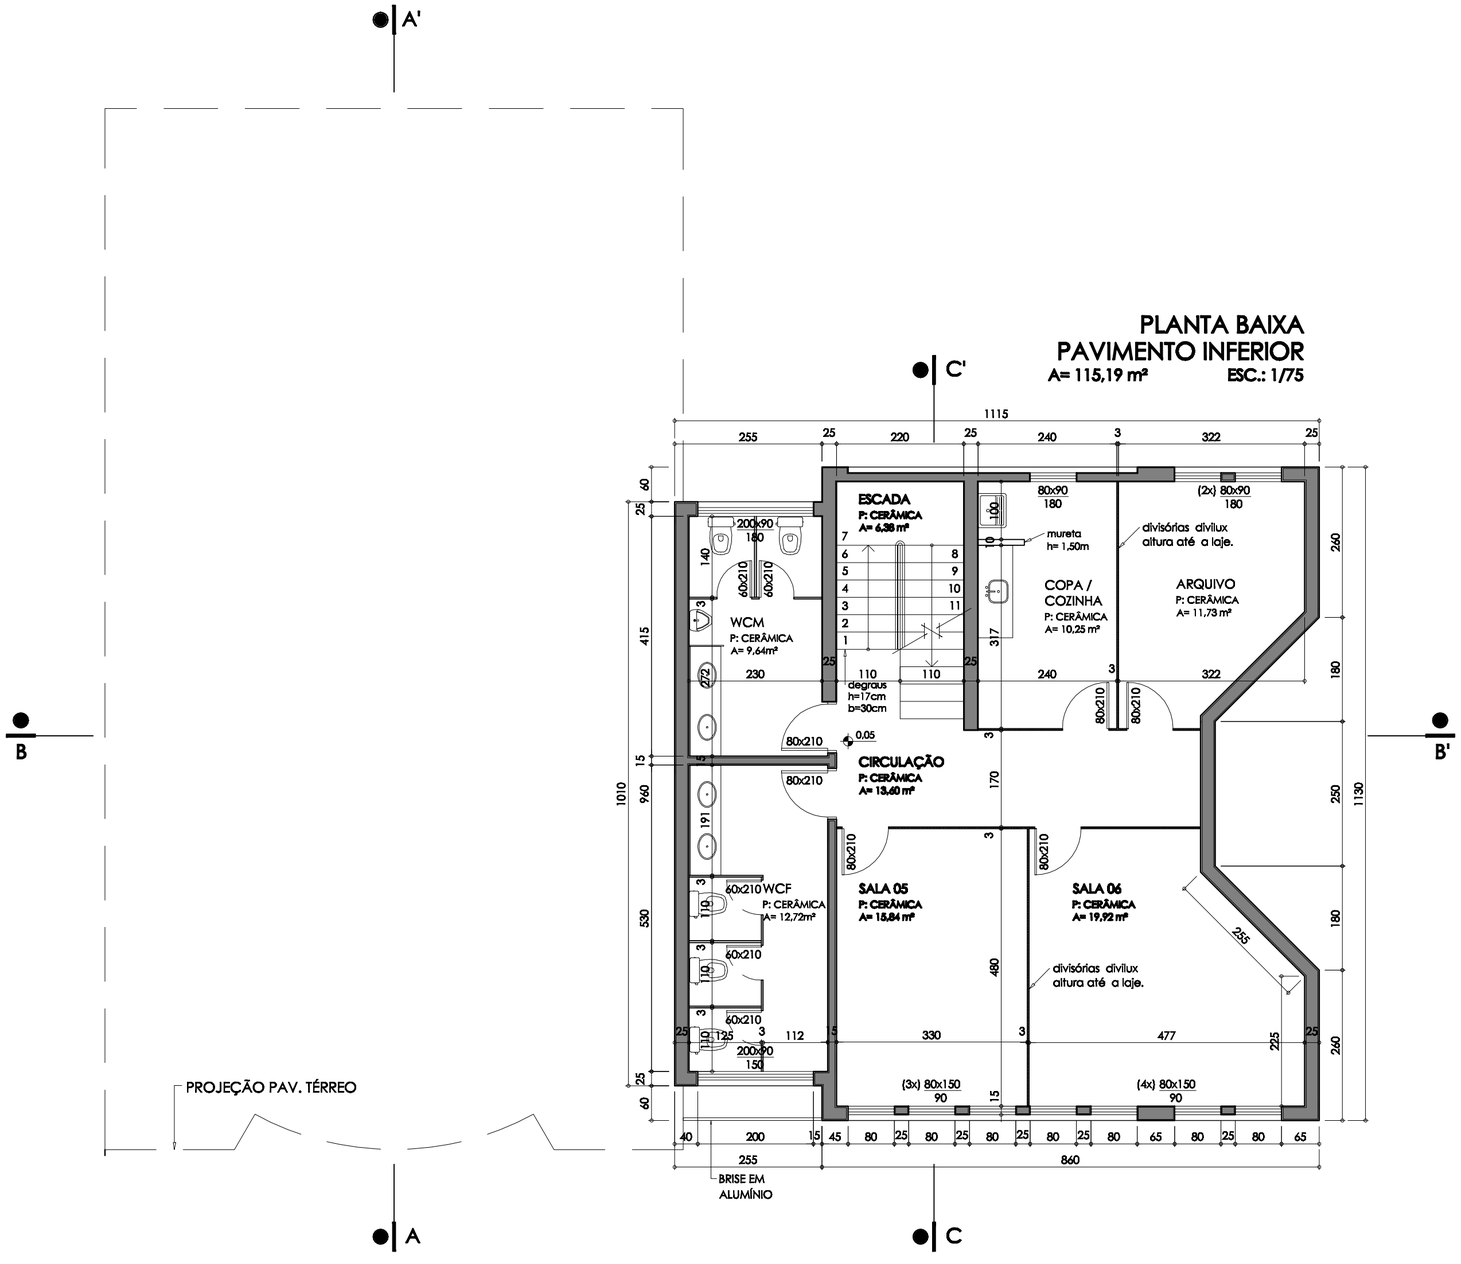

CARLOS SCHOFFEN Arquitetura	PRANCHA: A-03
OBRA: CÂMARA DE VEREADORES DE CAIBATÉ RUA ADÃO SCHNEIDER, ESQUINA AVENIDA CRISTIANO TEIXEIRA MACHADO - CAIBATÉ/RS	
PROPRIETÁRIO: CÂMARA DE VEREADORES DE CAIBATÉ	RESP. TÉCNICO: CARLOS SCHOFFEN
ÁREA: 407,05 m²	
ESCALA: 1/75	
DESENHO: MARCIEL ORTIS	
DATA: MARÇO/2014	
PROJETO: ARQUITETÔNICO	TÍTULO: PLANTA BAIXA - PAVIMENTO INFERIOR