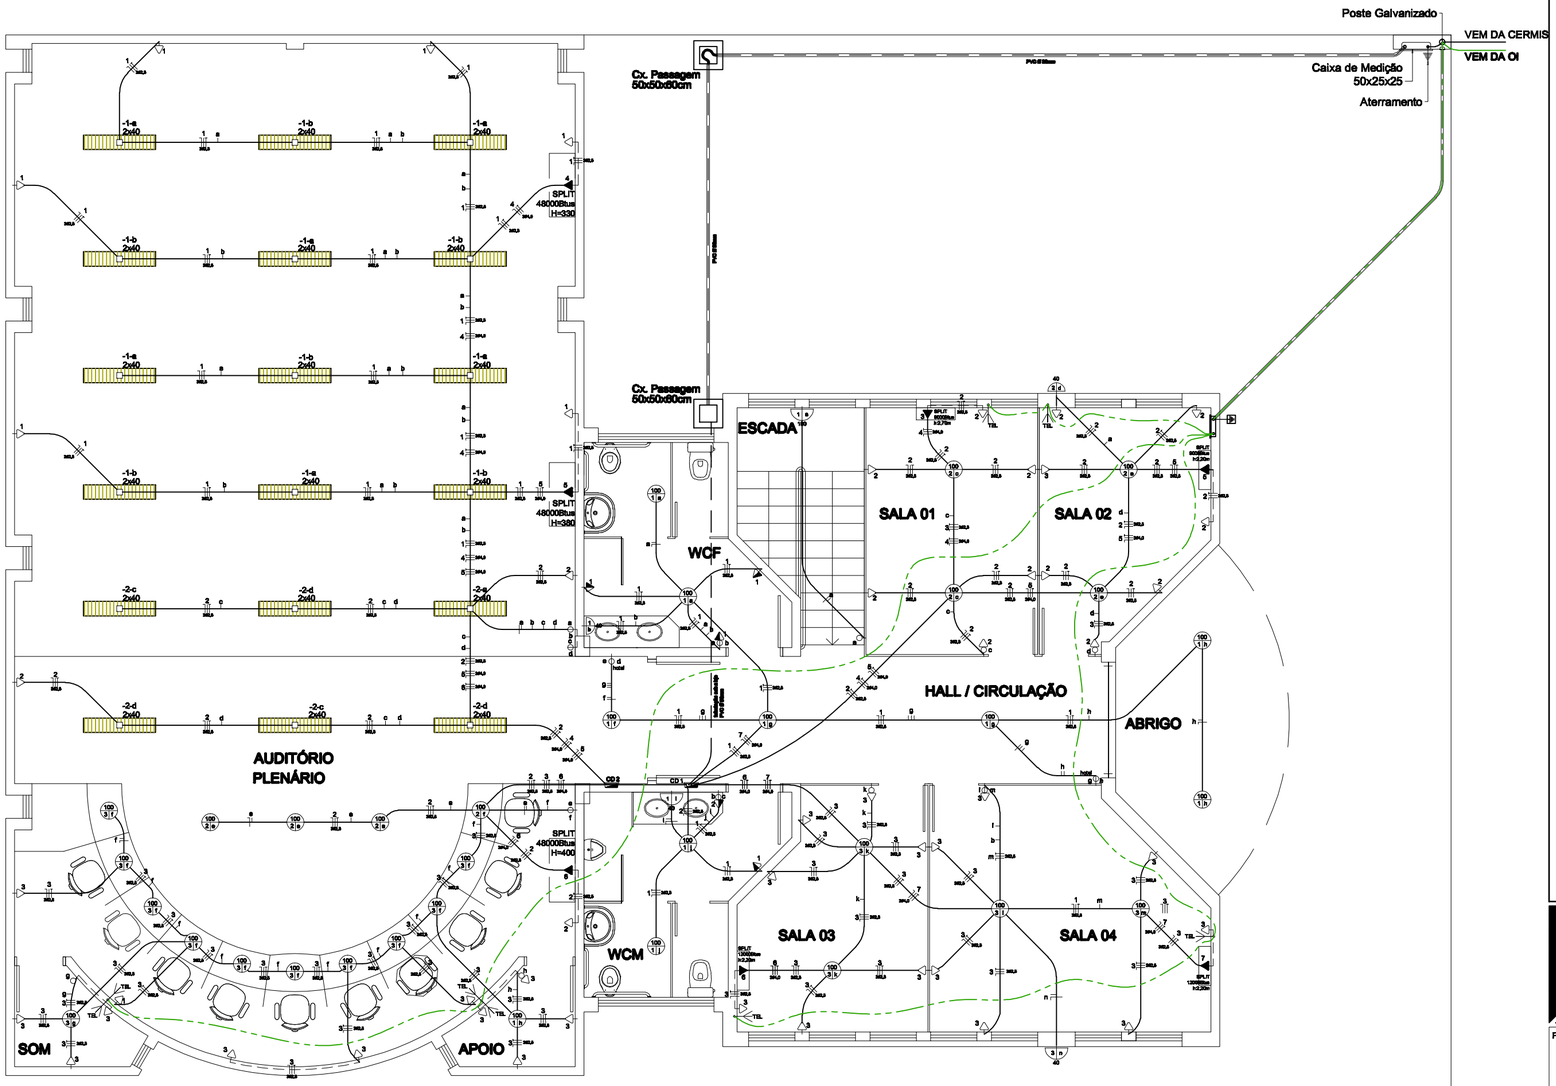


PLANTA BAIXA
PAVIMENTO TERREO
ESC.: 1/75

CARLOS SCHOFFEN Arquitetura

PRANCHA: E-01

OBRA:
CÂMARA DE VEREADORES DE CAIBATÉ
RUA ADÃO SCHNEIDER, ESQUINA AVENIDA CRISTIANO TEIXEIRA MACHADO - CAIBATÉ/RS

PROPRIETÁRIO	RESP. TÉCNICO	ÁREA
CÂMARA DE VEREADORES DE CAIBATÉ	CARLOS SCHOFFEN	407,05 m²
		ESCALA: 1/75
		DESENHO: MARCIEL ORTIS
		DATA: MARÇO/2014

PROJETO
INST. ELÉTRICAS

TÍTULO
- PLANTA BAIXA - PAVIMENTO TÉRREO