QUADRO DE DISTRIBUIÇÃO - CD 01

CIRC. Nº	ILUMINAÇÃO 2x40W	40W	100W	TOMADAS 100W	600W	CARGAS ESPECIAIS	CARGAS (VA)	CONDUTOR (mm²)	PROTEÇÃO DISJ. (A)
01			09	05			1400	2,5	15
02		01	04	13			1740	2,5	15
03		01	04	14			1840	2,5	15
04						621	621	4,0	25
05						621	621	4,0	25
06						621	621	4,0	25
07						1000	1000	4,0	25
TOTAL		02	17	32		3333	8553	3X6mm²	20-A
TOTAL CARGA INSTALADA							38,346 W		

QUADRO DE DISTRIBUIÇÃO - CD 02

CIRC. Nº	ILUMINAÇÃO 2x40W	40W	100W	TOMADAS 100W	600W	CARGAS ESPECIAIS	CARGAS (VA)	CONDUTOR (mm²)	PROTEÇÃO DISJ. (A)
01	12			05			1060	2,5	15
02	05		04	03			1150	2,5	15
03			12	10			2200	2,5	15
04						4954	4954	4,0	25
05						4954	4954	4,0	25
06						4954	4954	4,0	25
TOTAL	18		16	18		14862	19.232	3X10mm²	40-A
TOTAL CARGA INSTALADA							38,346 W		

QUADRO DE DISTRIBUIÇÃO - CD 03


CIRC. Nº	ILUMINAÇÃO 2x40W	40W	100W	TOMADAS 100W	600W	CARGAS ESPECIAIS	CARGAS (VA)	CONDUTOR (mm²)	PROTEÇÃO DISJ. (A)
01			03	05			1260	2,5	15
02			04	19	01		2020	2,5	15
03			04	10			1420	2,5	15
04						1080	1080	4,0	25
05						1080	1080	4,0	25
TOTAL			18	34	02	2160	6860	3X6mm²	30-A
TOTAL CARGA INSTALADA							38,346 W		

LEGENDA

SÍMBOLO	DESCRIÇÃO	SÍMBOLO	DESCRIÇÃO
	ELETRODUTO NO TETO		TOMADA BAIXA h=0,40m
	ELETRODUTO NA PAREDE OU PISO		TOMADA MÉDIA h=1,30m
	COND. NEUTRO, FASE, RETORNO, PROTEÇÃO		TOMADA ALTA h=2,20m
	PONTO DE LUZ INCANDESCENTE NO TETO. POTÊNCIA, CIRCUITO, COMANDO.		TOMADA DE TELEFONE
	PONTO DE LUZ INCAND. NA PAREDE. POTÊNCIA, CIRCUITO, COMANDO.		TOMADA DE ANTENA
	PONTO DE LUZ FLUORESCENTE NO TETO. POTÊNCIA, CIRCUITO, COMANDO.		INTERRUPTOR SIMPLES
CD 01	CENTRO DE DISTRIBUIÇÃO		INTERRUPTOR DUAS TECLAS
	INTERFONE		INTERRUPTOR TRÊS TECLAS

NOTA:
PONTO DE LUZ INCANDESCENTE E FLUORESCENTE NÃO COTADOS 100 VA.
TOMADA NÃO COTADA 100 VA.
ELETRODUTOS NÃO COTADOS Ø 20mm.
FIOS NÃO COTADOS #4,0mm

NOTA:
TOMADAS DOS CONDICIONADORES DE AR h=2x40cm.
TOMADAS DOS CHUVEIROS h= 2,20 m.

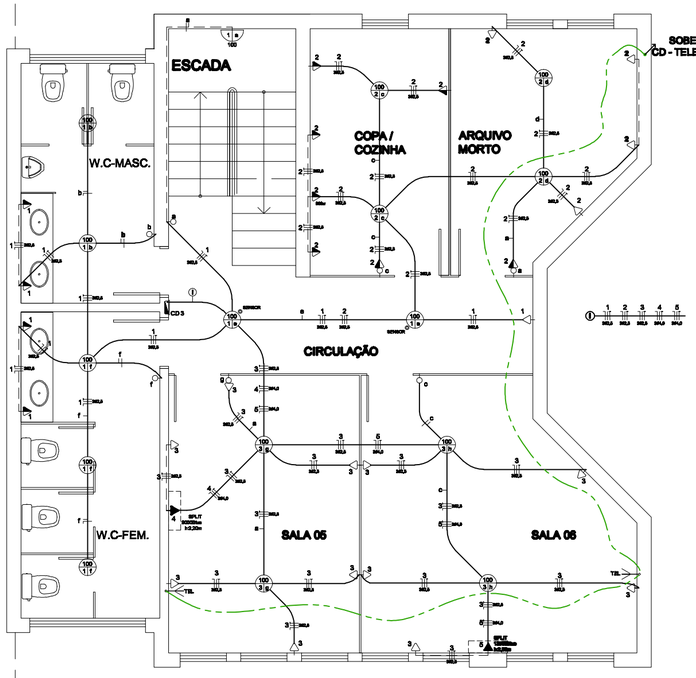

PLANTA BAIXA
PAVIMENTO INFERIOR
ESC.: 1/75

CARLOS SCHOFFEN Arquitetura

OBRA:
CÂMARA DE VEREADORES DE CAIBATÉ
RUA ADÃO SCHNEIDER, ESQUINA AVENIDA CRISTIANO TEIXEIRA MACHADO - CAIBATÉ/RS

PRANCHA: E-02

PROPRIETÁRIO: CÂMARA DE VEREADORES DE CAIBATÉ

RESP. TÉCNICO: CARLOS SCHOFFEN

ÁREA: 407,05 m²
ESCALA: 1/75
DESENHO: MARCIEL ORTIS
DATA: MARÇO/2014

PROJETO: INST. ELÉTRICAS

TÍTULO:
- PLANTA BAIXA - PAVIMENTO INFERIOR
- **LEGENDA E QUADRO DE CARGAS**