


ESCADA (1º lance)

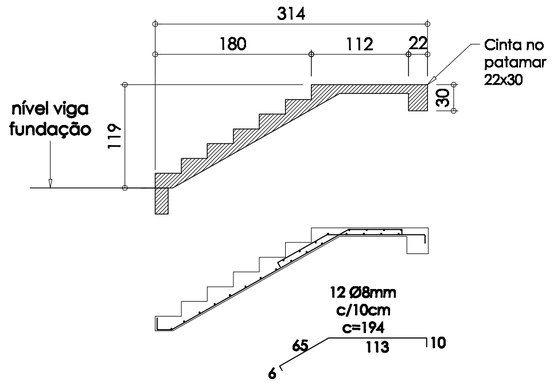


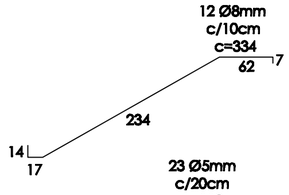


23 Ø5mm
c/20cm
c=110
110

ESCADA (2º lance)

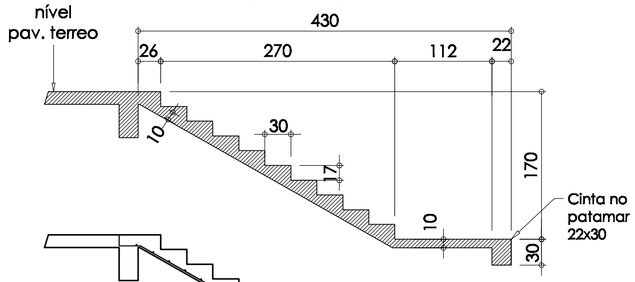


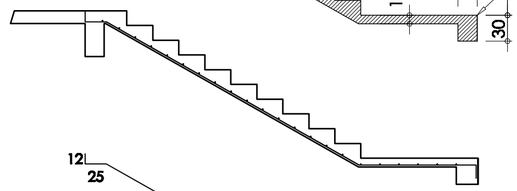


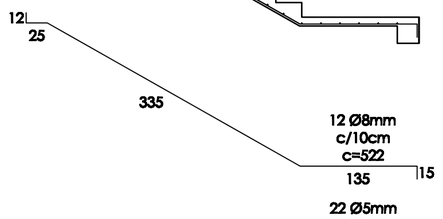

22 Ø5mm
c/22cm
c=110
110


Cinta (22x30)

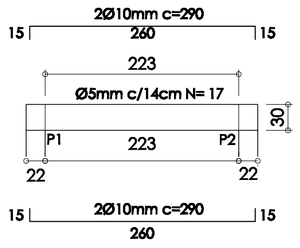

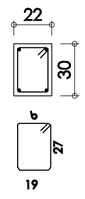

Ø5mm
C= 104
N= 17

PLANTA BAIXA ESCADA

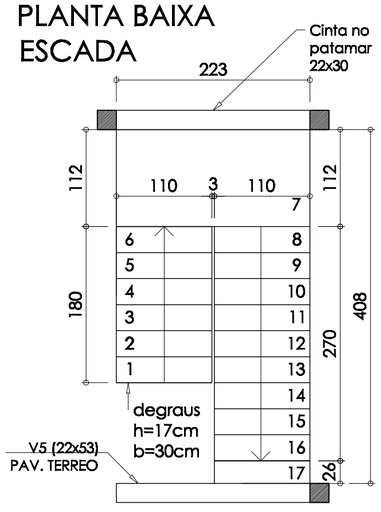

CARLOS SCHOFFEN Arquitetura	PRANCHA: E-08
OBRA: CÂMARA DE VEREADORES DE CAIBATÉ RUA ADÃO SCHNEIDER, ESQUINA AVENIDA CRISTIANO TEIXEIRA MACHADO - CAIBATÉ/RS	
PROPRIETÁRIO: CÂMARA DE VEREADORES DE CAIBATÉ	RESP. TÉCNICO: CARLOS SCHOFFEN
ÁREA: 407,05 m²	ESCALA: 1/50
DESENHO: MARCIEL ORTIS	DATA: NOVEMBRO/2013
PROJETO: ESTRUTURAL	TÍTULO: ● DET. FERRAGEM DA ESCADA