

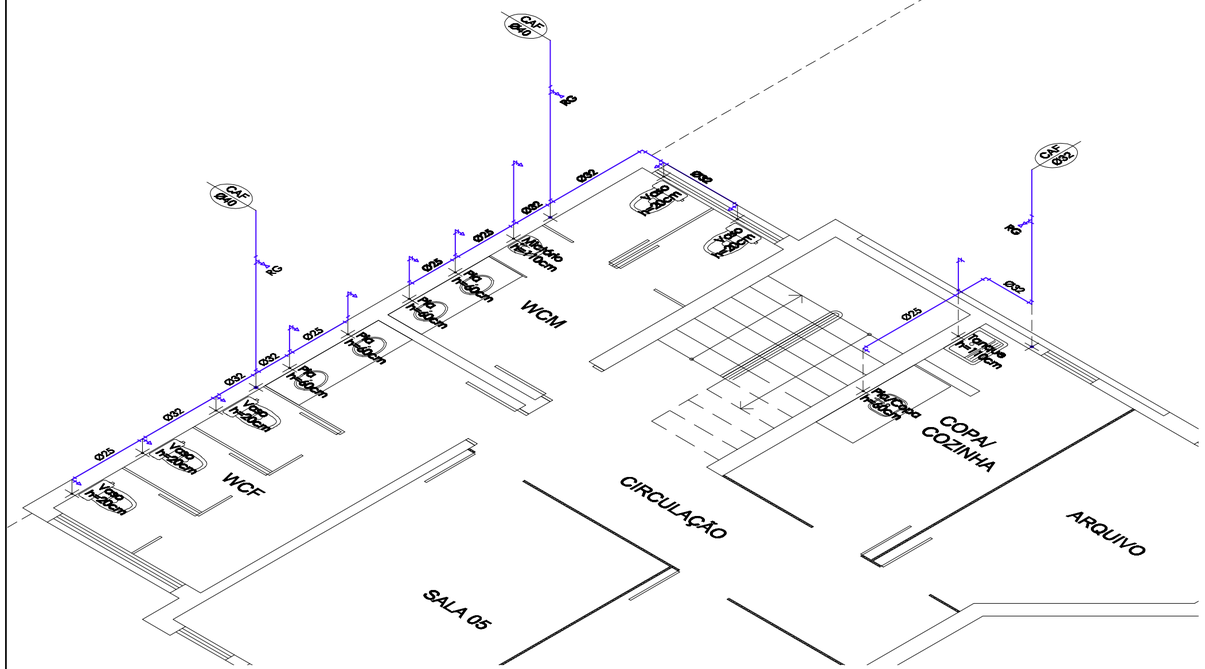


PLANTA BAIXA
WCF/WCM/COPA
PVTO INFERIOR
ESC.:1/50

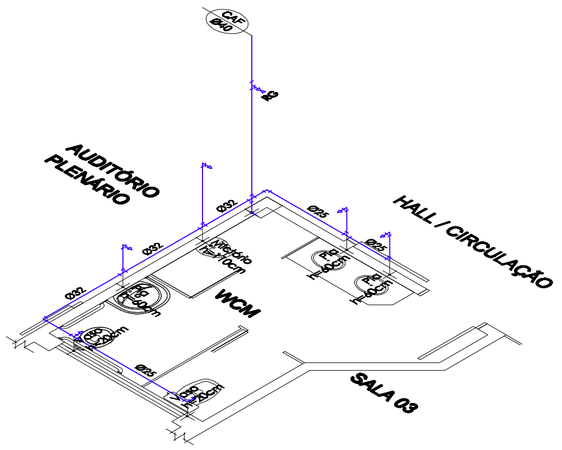

PLANTA BAIXA
WCM - PVTO TÉRREO
ESC.:1/50

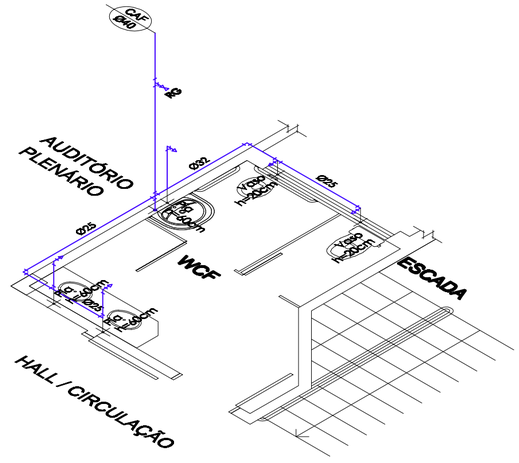

PLANTA BAIXA
WCF - PVTO TÉRREO
ESC.:1/50

CARLOS SCHOFFEN Arquitetura

OBRA:
CÂMARA DE VEREADORES DE CAIBATÉ
RUA ADÃO SCHNEIDER, ESQUINA AVENIDA CRISTIANO TEIXEIRA MACHADO - CAIBATÉ/RS

PRANCHA: H-04

PROPRIETÁRIO: CÂMARA DE VEREADORES DE CAIBATÉ

RESP. TÉCNICO: CARLOS SCHOFFEN

ÁREA: 407,05 m²
ESCALA: 1/75
DESENHO: Paulino Portella
DATA: MARÇO/2014

PROJETO: HIDROSANITÁRIO

TÍTULO: • ESTEREOGRAMAS