
PAVIMENTO TERREO

ESC.: 1/75

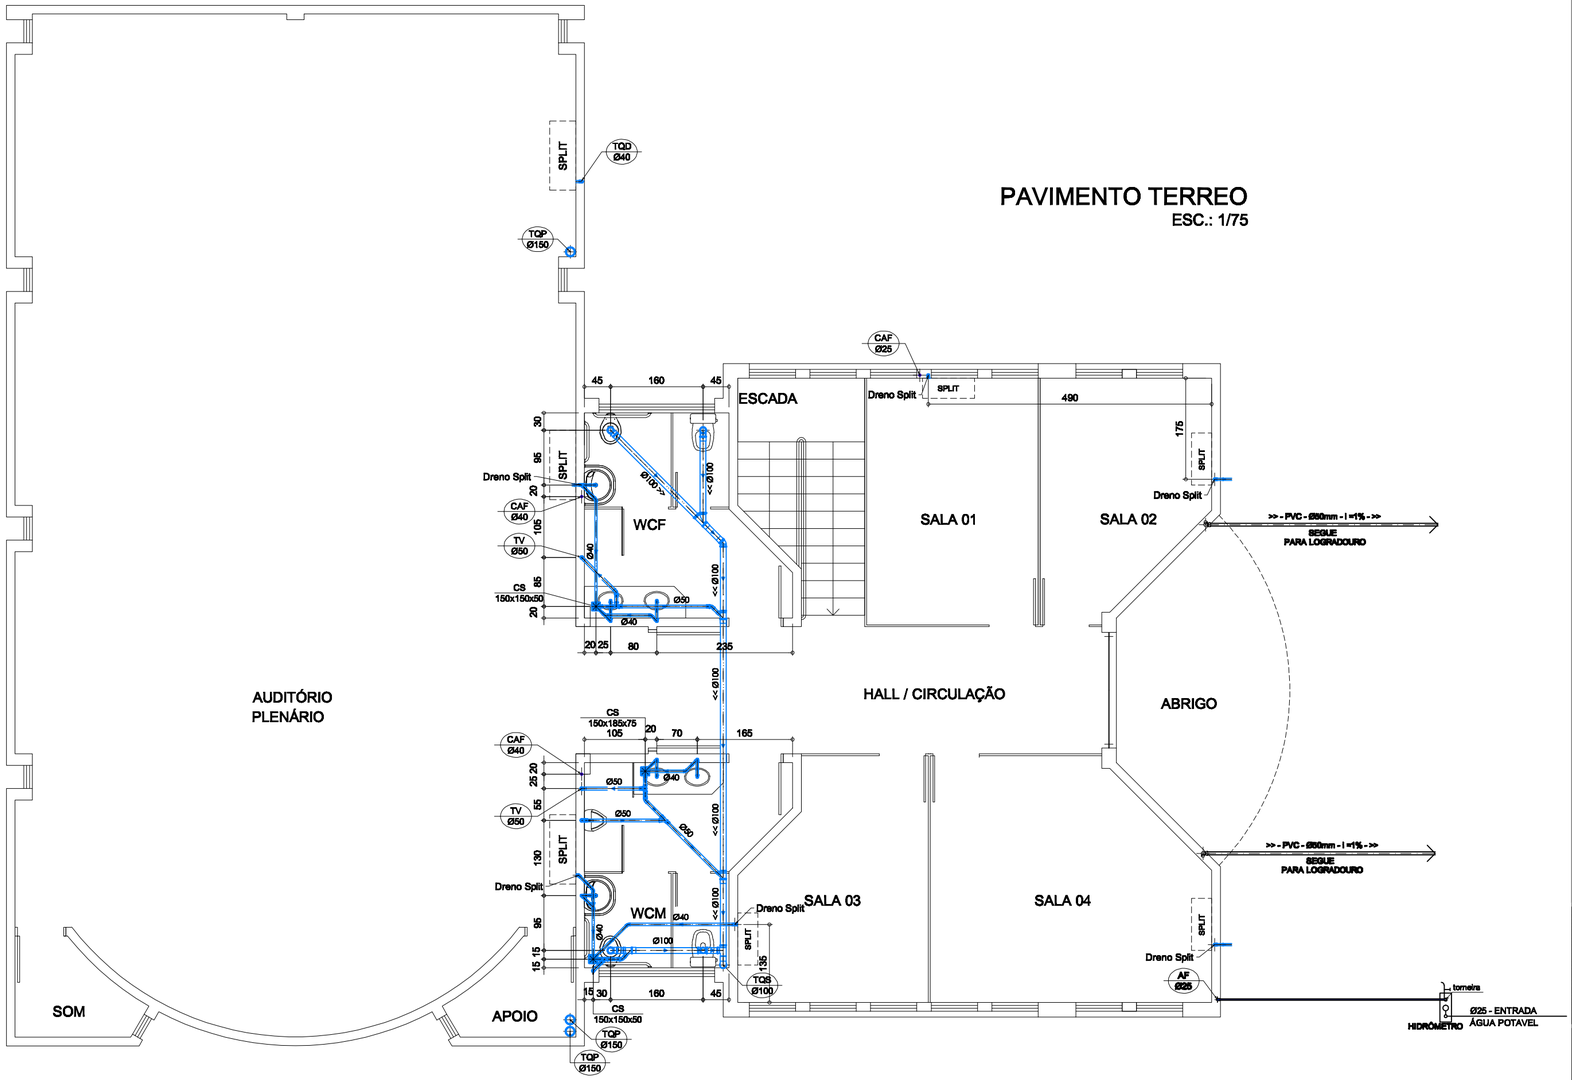

CARLOS SCHOFFEN Arquitetura

PRANCHA: H-02

OBRA: CÂMARA DE VEREADORES DE CAIBATÉ

RUA ADÃO SCHNEIDER, ESQUINA AVENIDA CRISTIANO TEIXEIRA MACHADO - CAIBATÉ/RS

PROPRIETÁRIO	RESP. TÉCNICO	ÁREA
CÂMARA DE VEREADORES DE CAIBATÉ	CARLOS SCHOFFEN	407,05 m²
		ESCALA: 1/75
		DESENHO: Paulino Portella
		DATA: MARÇO/2014

PROJETO: HIDROSANITÁRIO

TÍTULO: ● PLANTA BAIXA - PAVIMENTO TÉRREO