
PLANTA COBERTURA
ESC.: 1/75

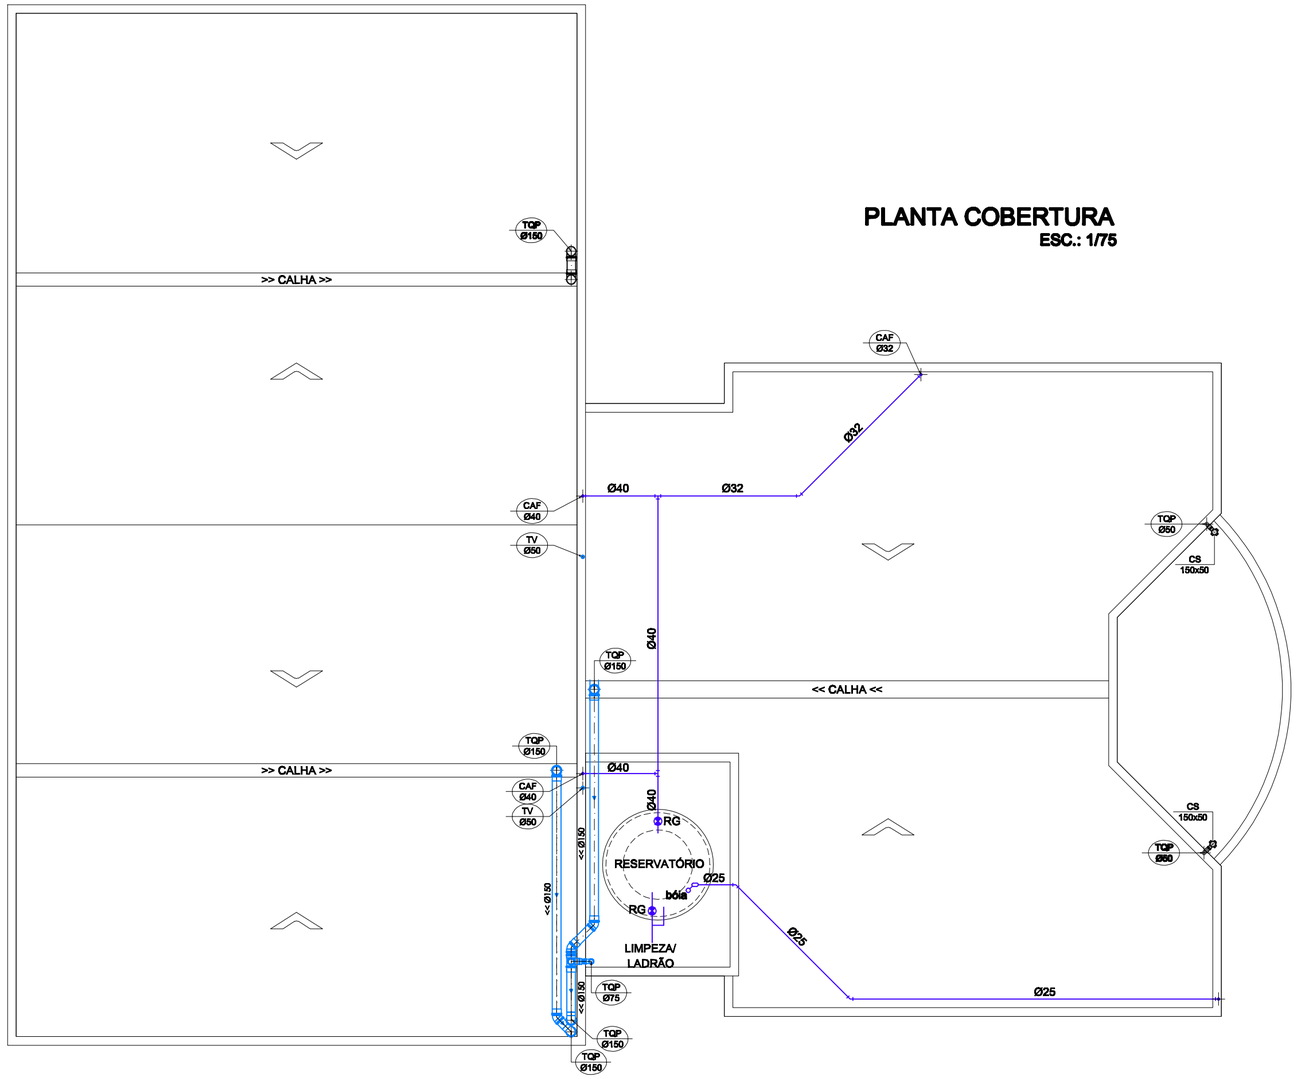

CARLOS SCHOFFEN Arquitetura

OBRA:
CÂMARA DE VEREADORES DE CAIBATÉ
RUA ADÃO SCHNEIDER, ESQUINA AVENIDA CRISTIANO TEIXEIRA MACHADO - CAIBATÉ/RS

PRANCHA: H-03

PROPRIETÁRIO	RESP. TÉCNICO	ÁREA
CÂMARA DE VEREADORES DE CAIBATÉ	CARLOS SCHOFFEN	407,05 m²
		ESCALA 1/75
		DESENHO Paulino Portella
		DATA MARÇO/2014

PROJETO: HIDROSANITÁRIO

TÍTULO: ● PLANTA BAIXA - COBERTURA