




Alambrado - existente

Alambrado - existente


Alambrado - existente



PROJETO: Reforma e ampliação da EMEF D ^a Irene Feier - L ^a Primeira	FOLHA: 01/11
DESENHO: Planta baixa da restauração do piso da quadra de esportes	
RESPONSÁVEL TÉCNICO: Alessandro O. Taube Xavier ENG. CIVIL - CREA RS233428	PROPRIETÁRIO: Gilberto D. Menin Prefeito Municipal
ESCALA 1:100	DATA: Setembro/2025

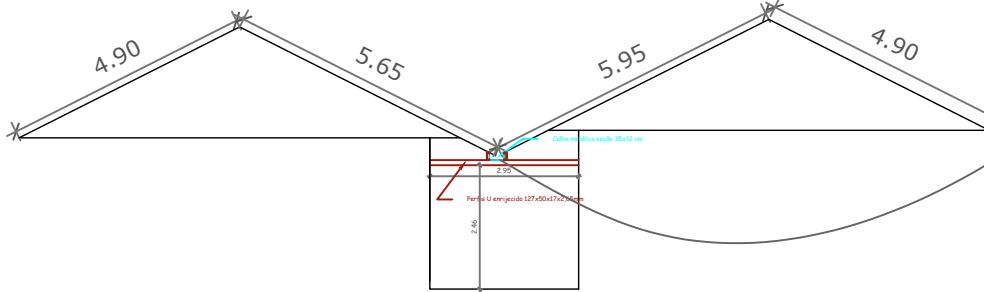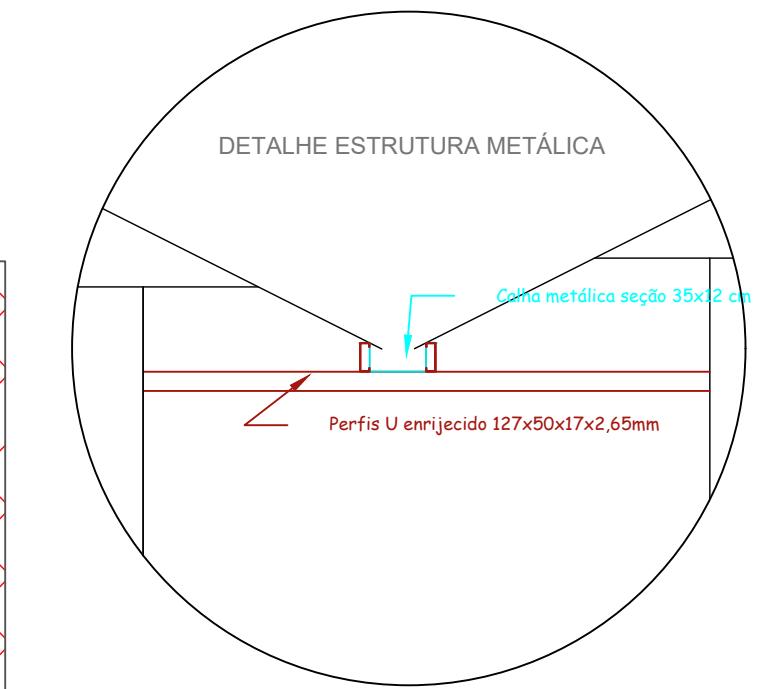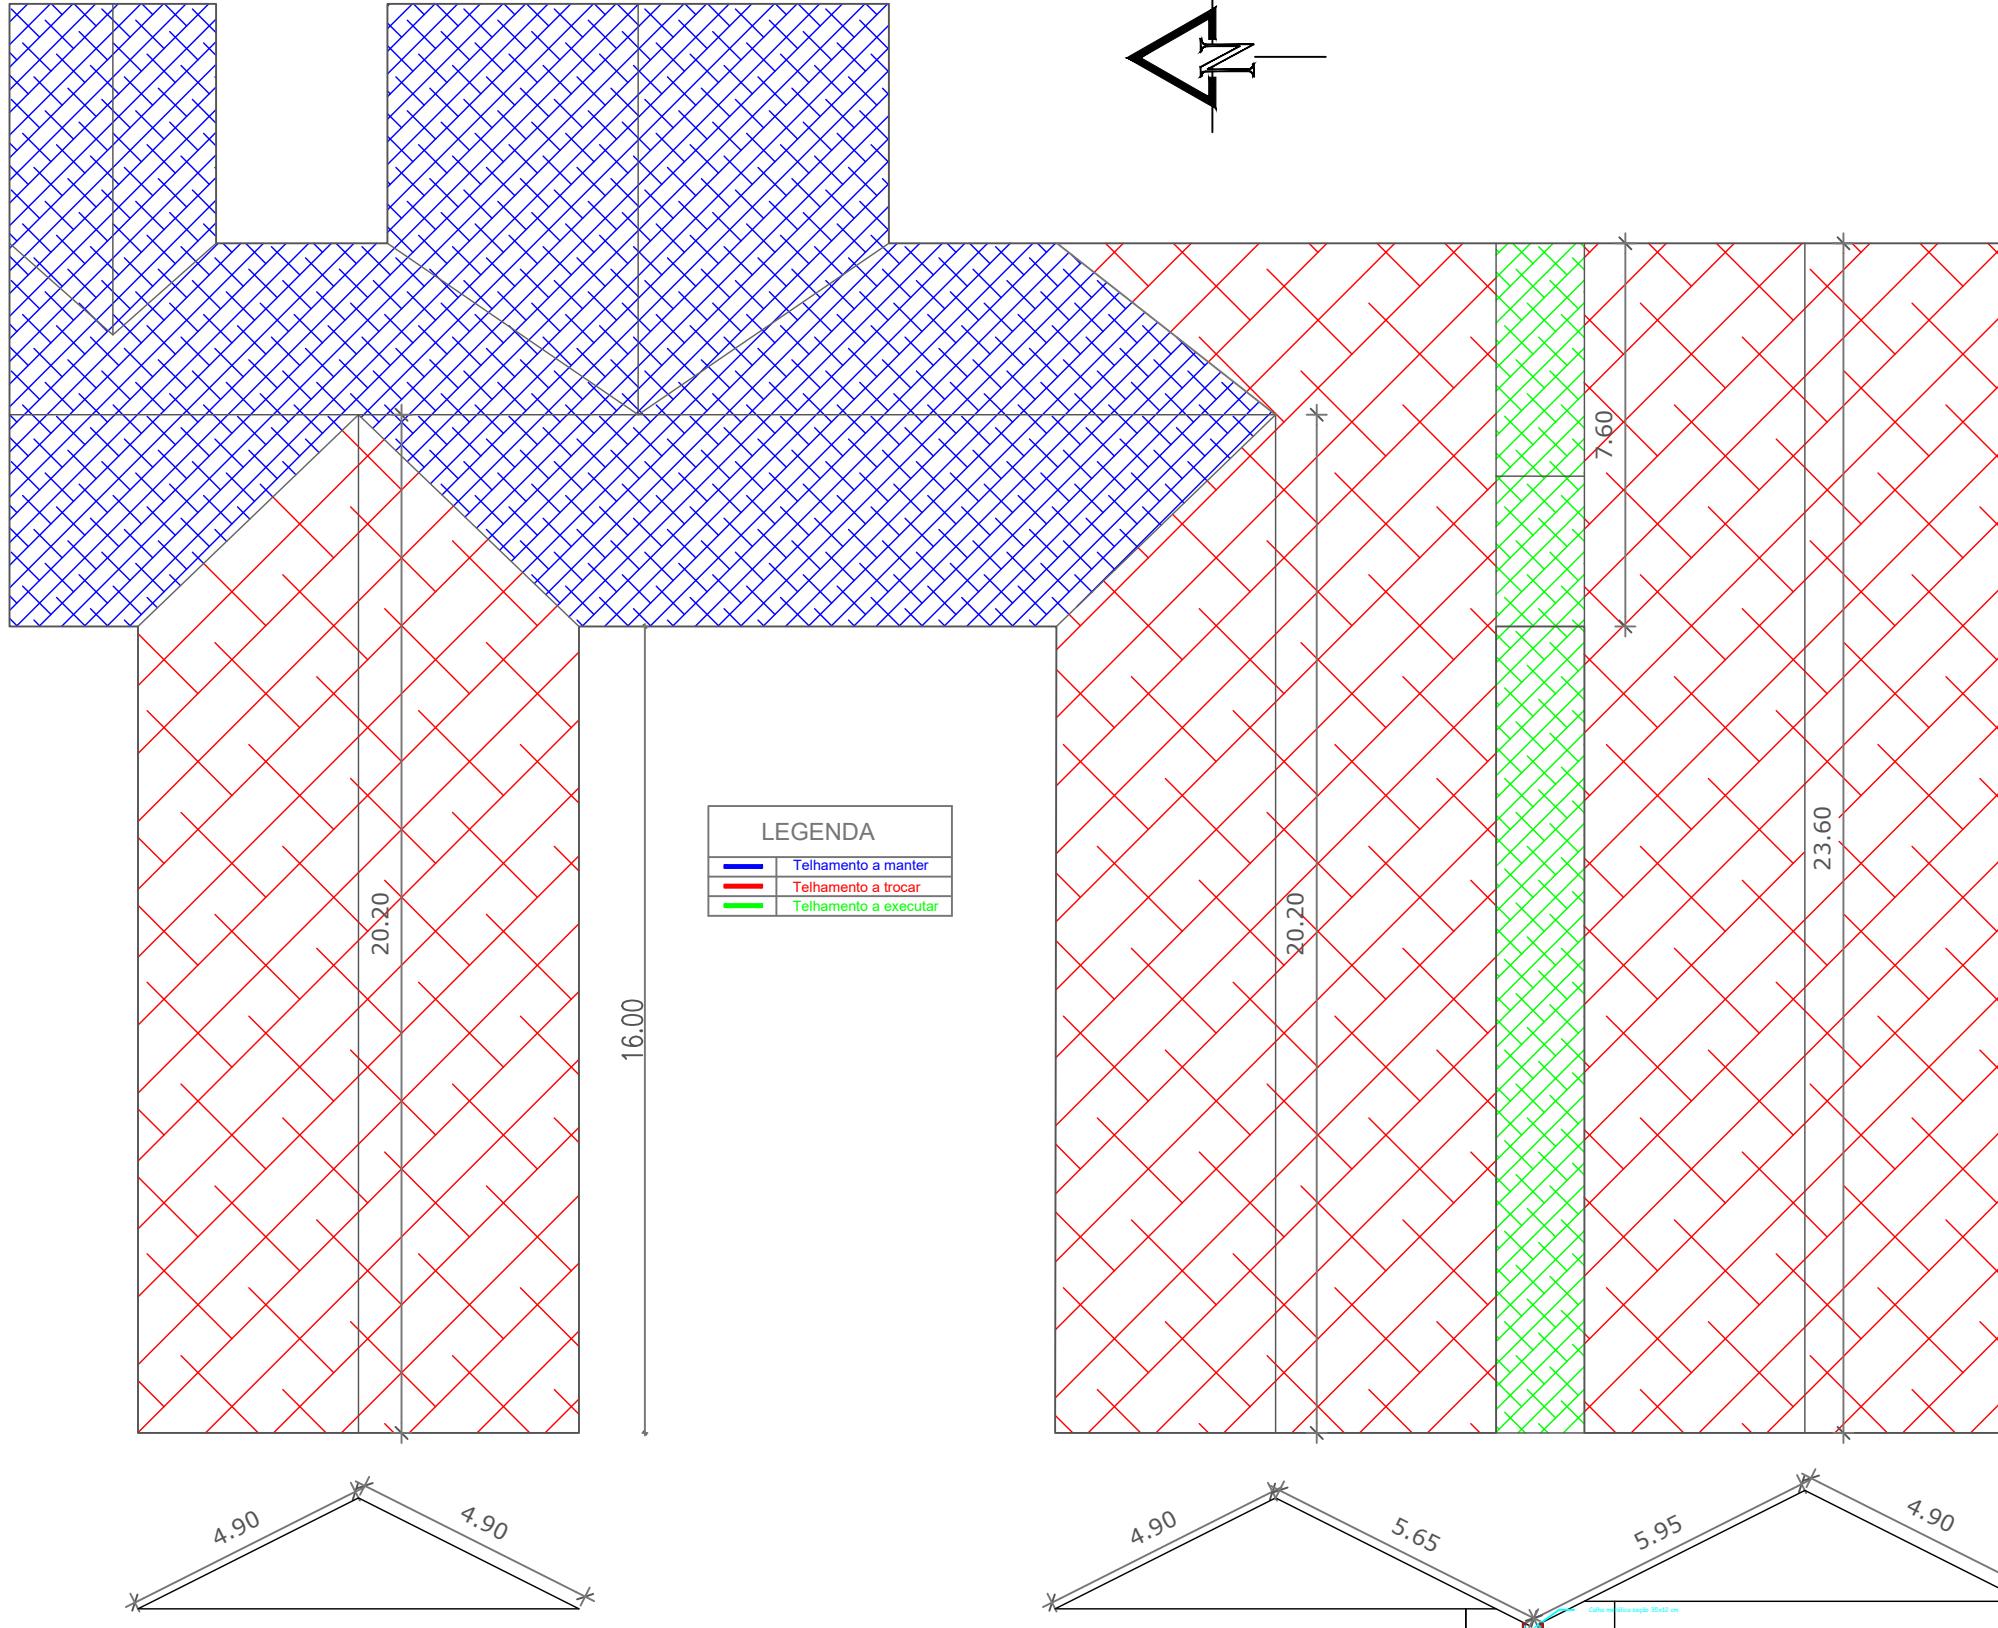


PROJETO:	Reforma e ampliação da EMEF D ^a Irene Feier - L ^a Primeira		FOLHA:
DESENHO:	Localização das reformas no telhado		02/11
RESPONSÁVEL TÉCNICO:	Alessandro O. Taube Xavier ENG. CIVIL - CREA RS233428	PROPRIETÁRIO:	Gilberto D. Menin Prefeito Municipal
ESCALA:	1:150	DATA:	Setembro/2025

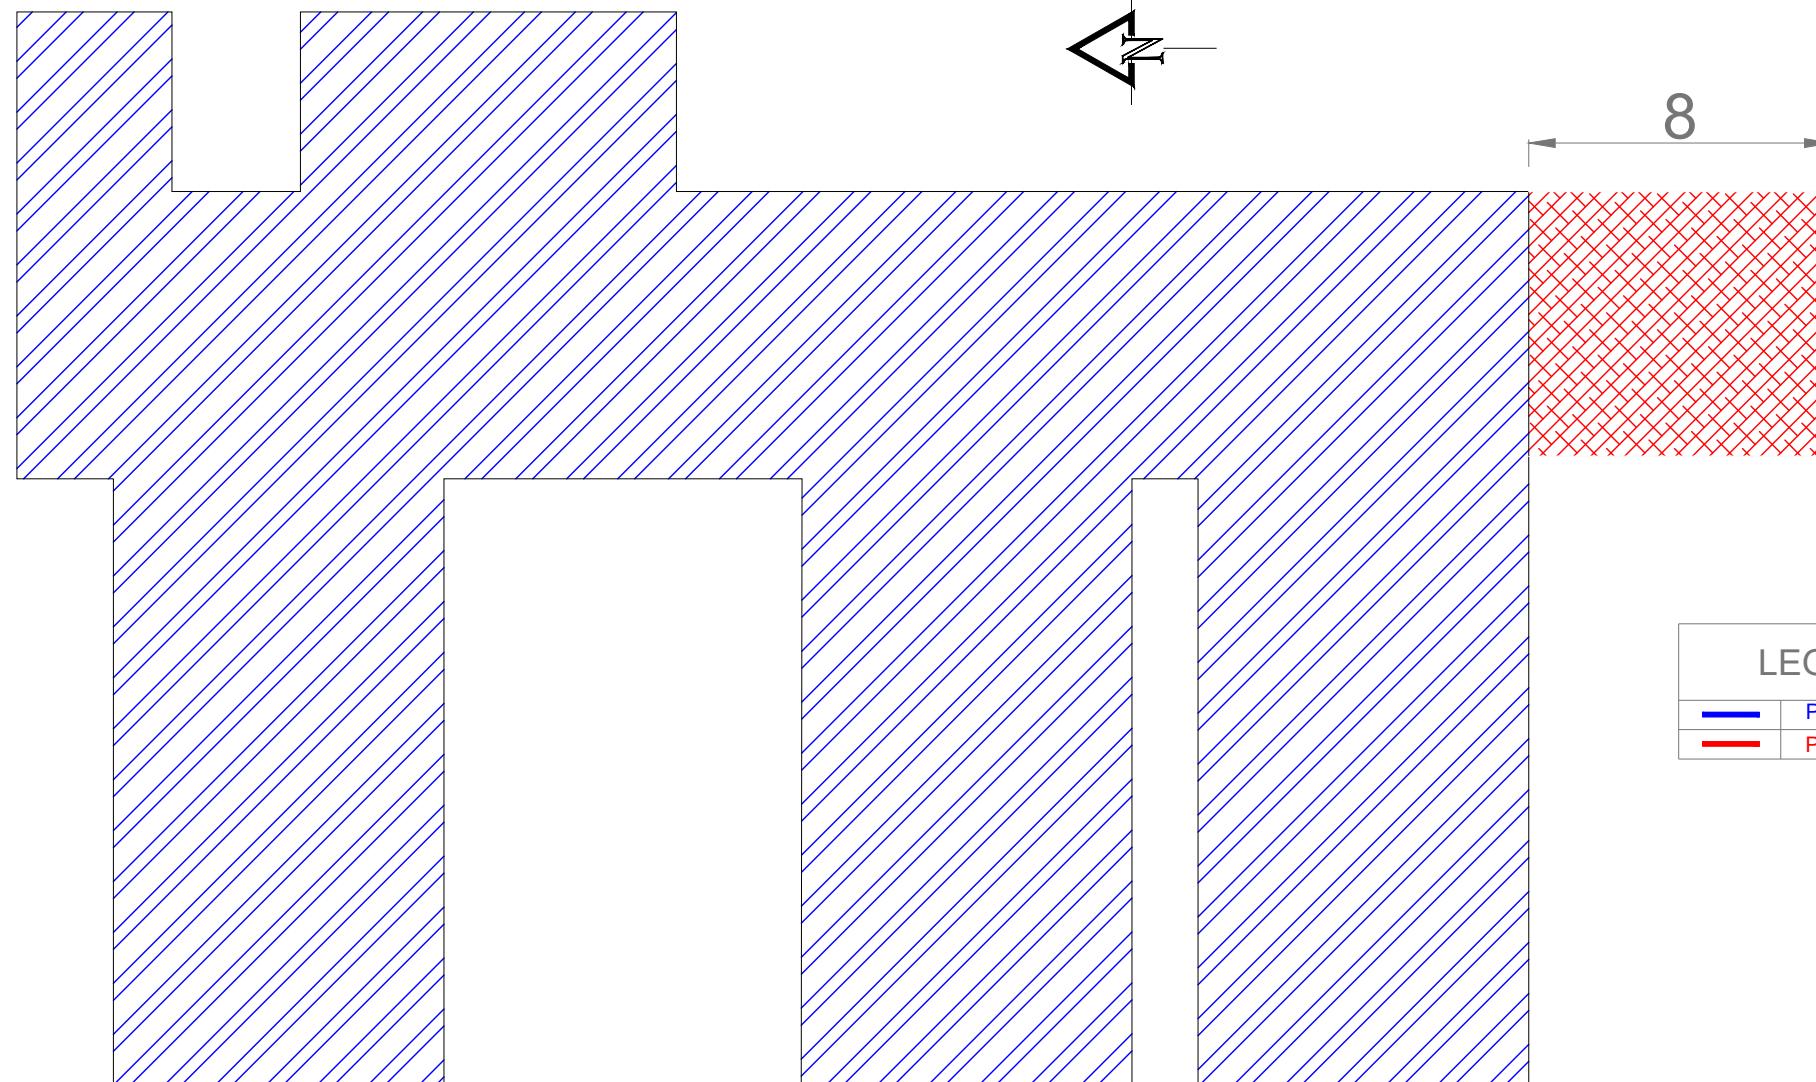

Estrada Geral Linha Primeira



PROJETO:	Reforma e ampliação da EMEF D ^a Irene Feier - L ^a Primeira	FOLHA:
DESENHO:	Situação e localização da ampliação	03/11
RESPONSÁVEL TÉCNICO:	Alessandro O. Taube Xavier ENG. CIVIL - CREA RS233428	PROPRIETÁRIO:
		Gilberto D. Menin Prefeito Municipal

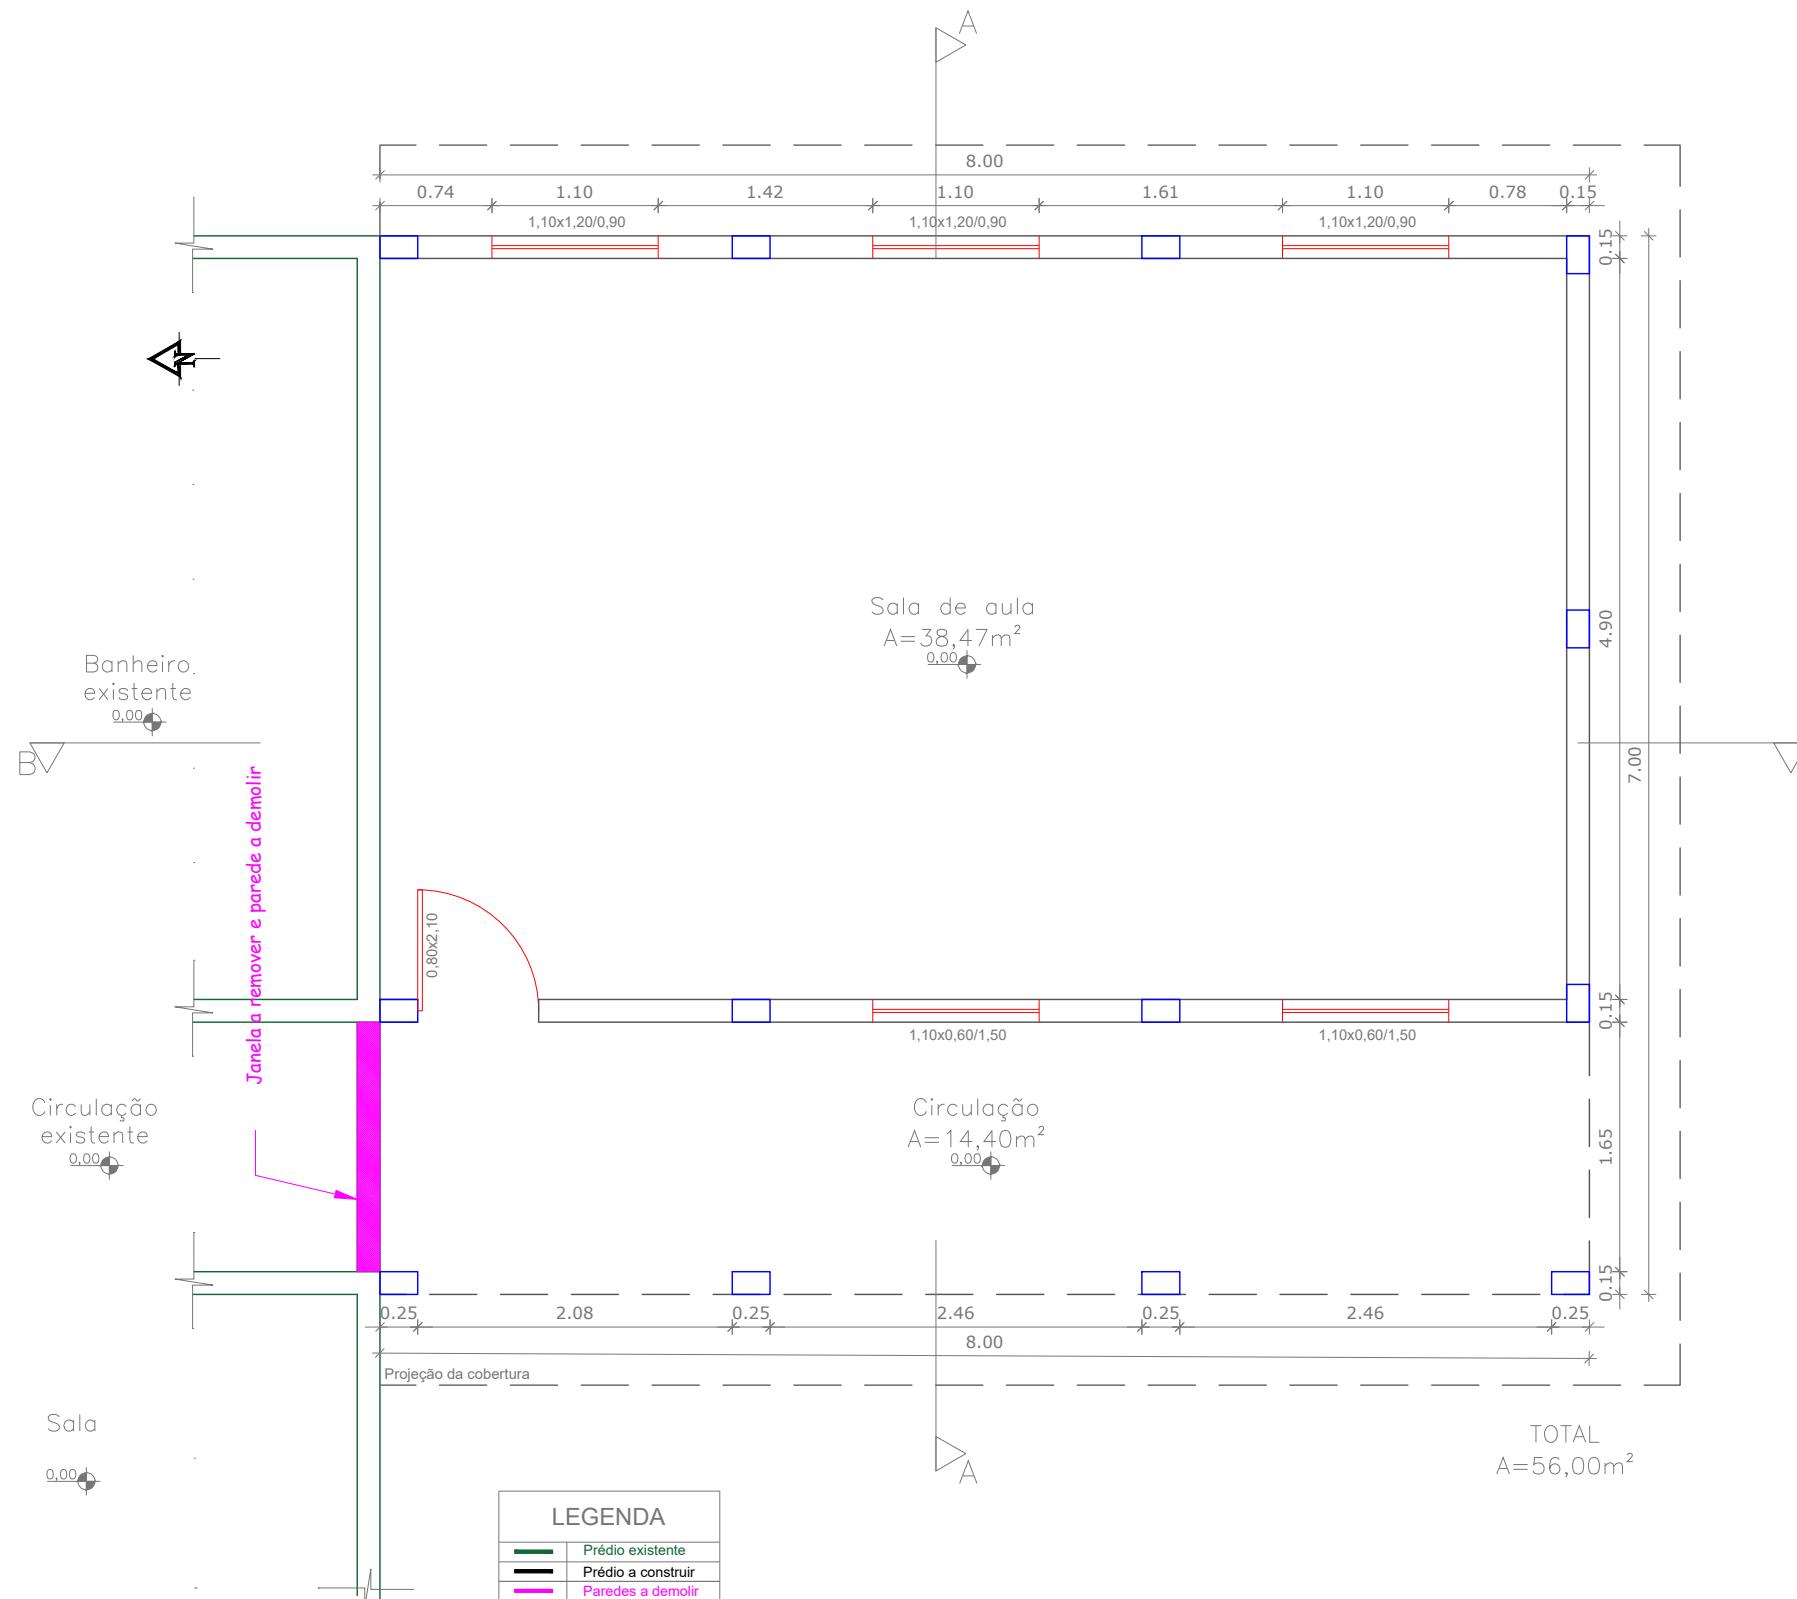

PROJETO:
Reforma e ampliação da EMEF D^a Irene Feier - L^a Primeira

DESENHO:
Planta baixa ampliação

RESPONSÁVEL TÉCNICO:


Alessandro O. Taube Xavier
ENG. CIVIL - CREA RS233428

PROPRIETÁRIO:
Gilberto D. Menin
Prefeito Municipal

FOLHA:
04/11

ESCALA
1:50

DATA:
Setembro/2025

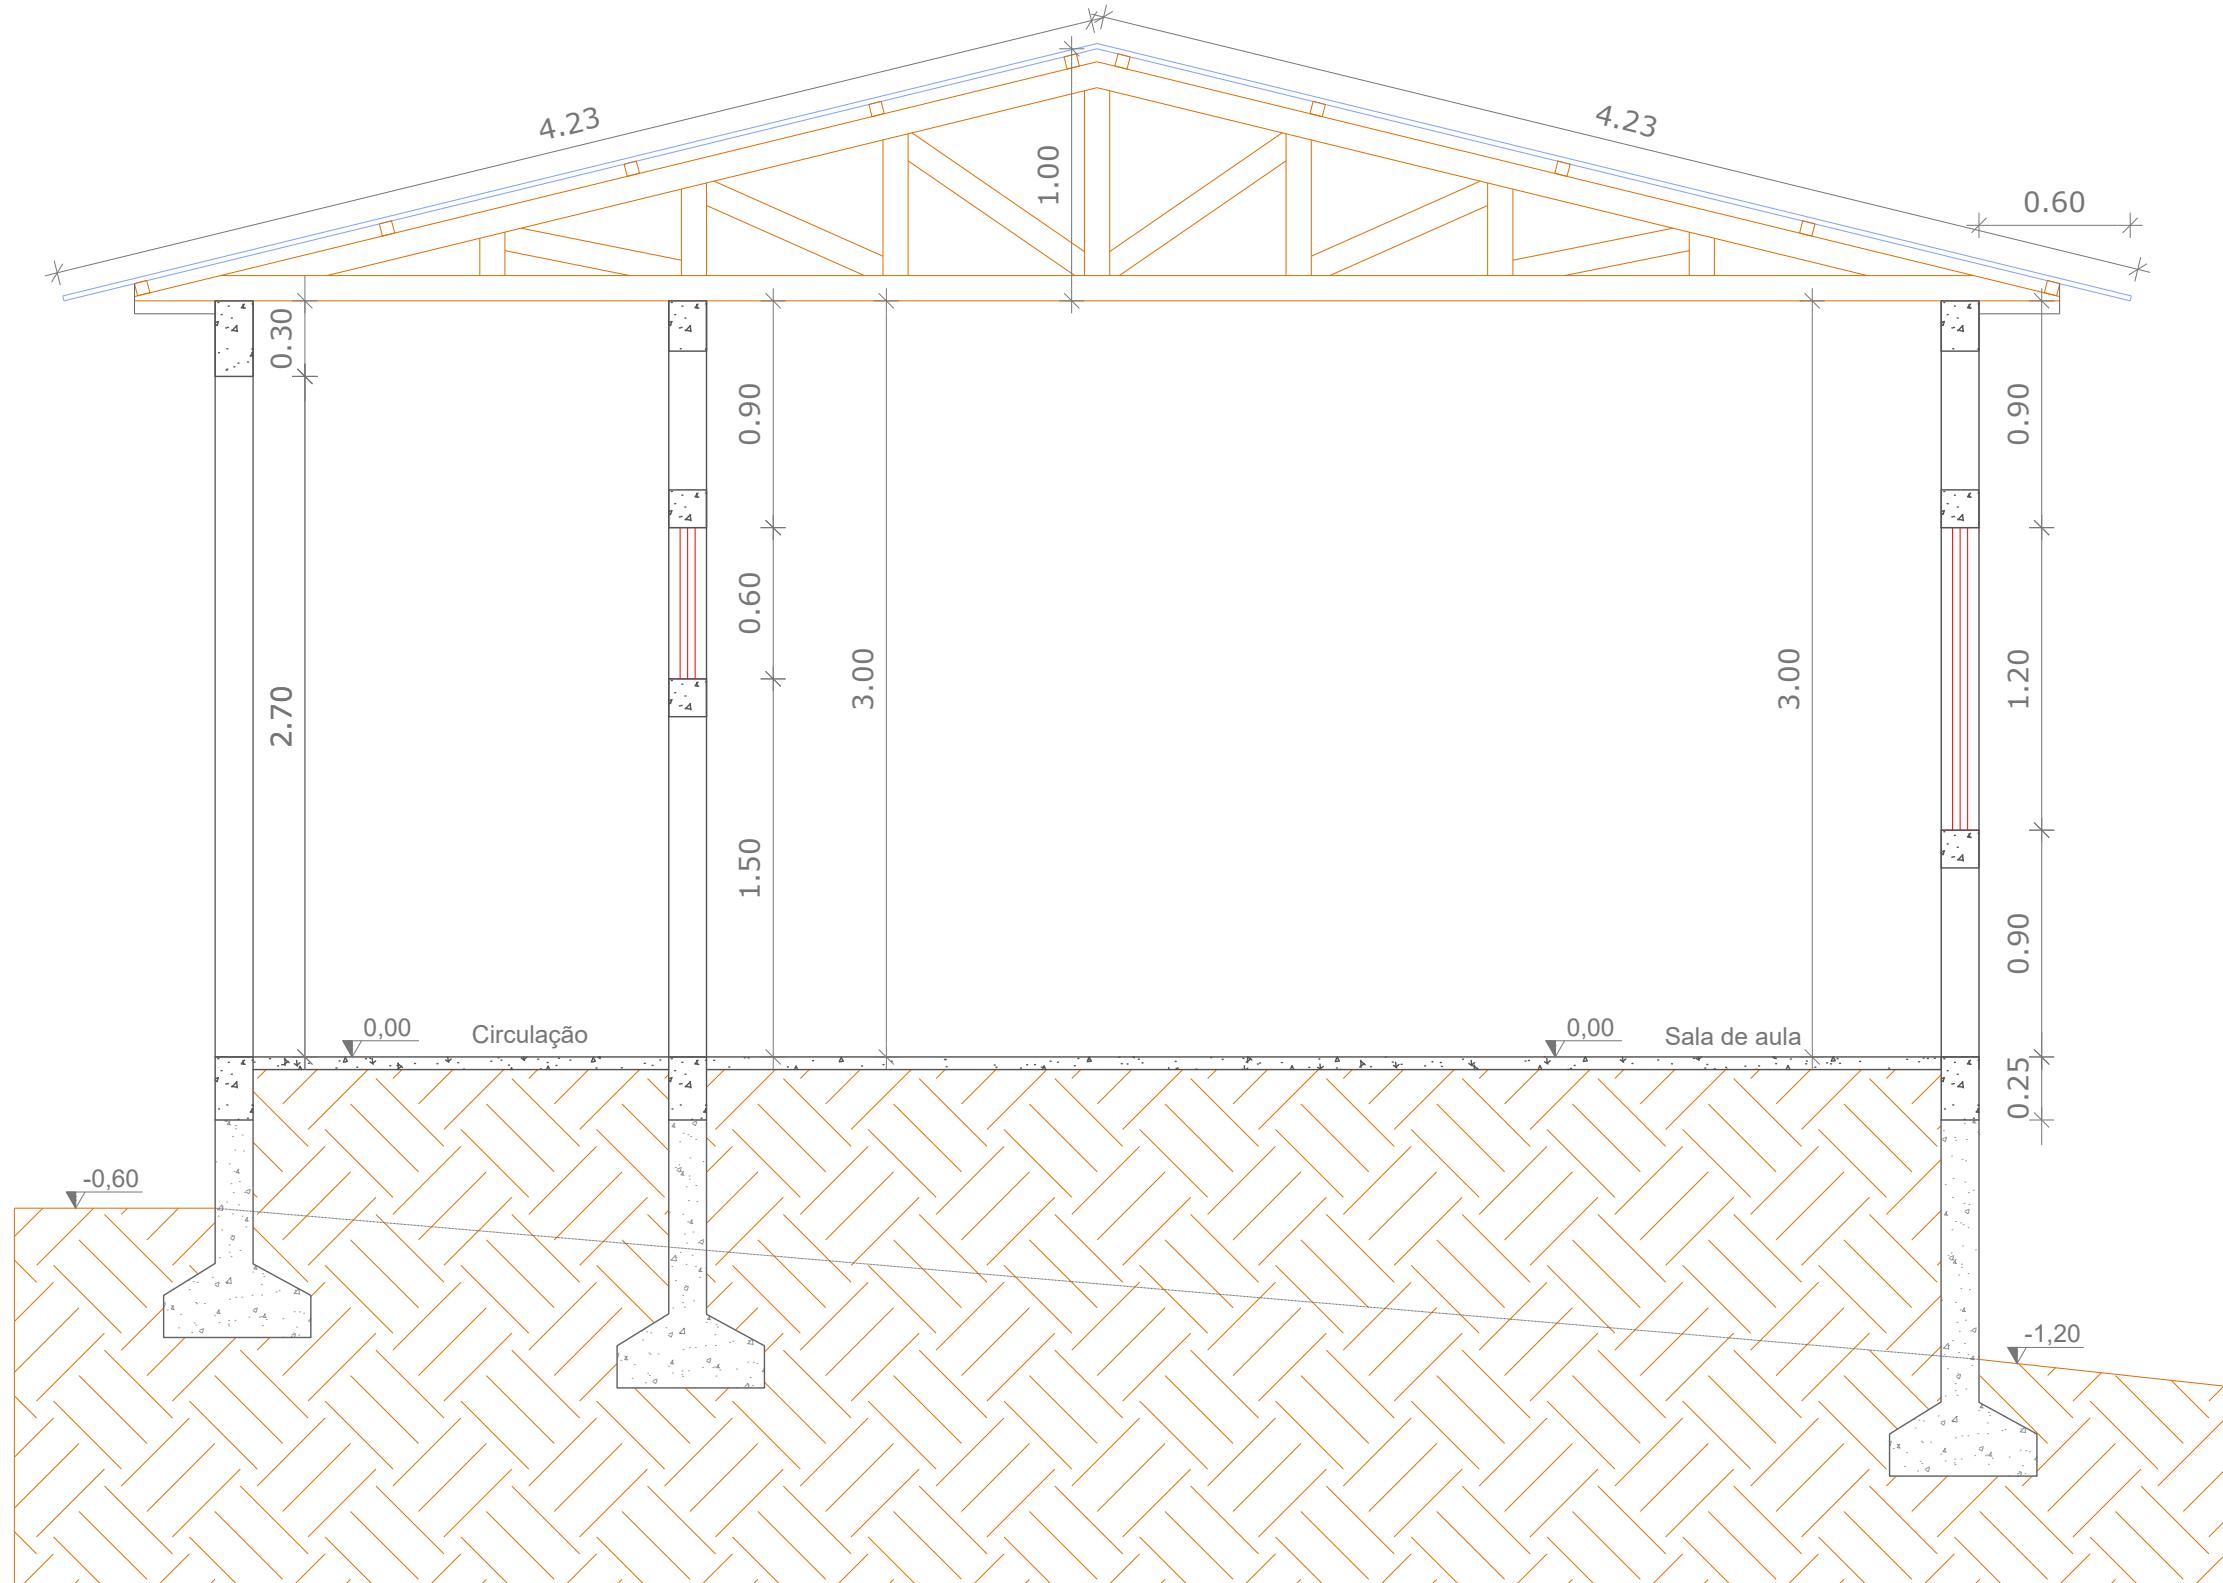

PROJETO:
Reforma e ampliação da EMEF D^a Irene Feier - L^a Primeira

DESENHO:
Corte AA ampliação


RESPONSÁVEL TÉCNICO:

Alessandro O. Taube Xavier
ENG. CIVIL - CREA RS233428

PROPRIETÁRIO:
Gilberto D. Menin
Prefeito Municipal

FOLHA:
05/11
ESCALA
1:30

DATA:
Setembro/2025

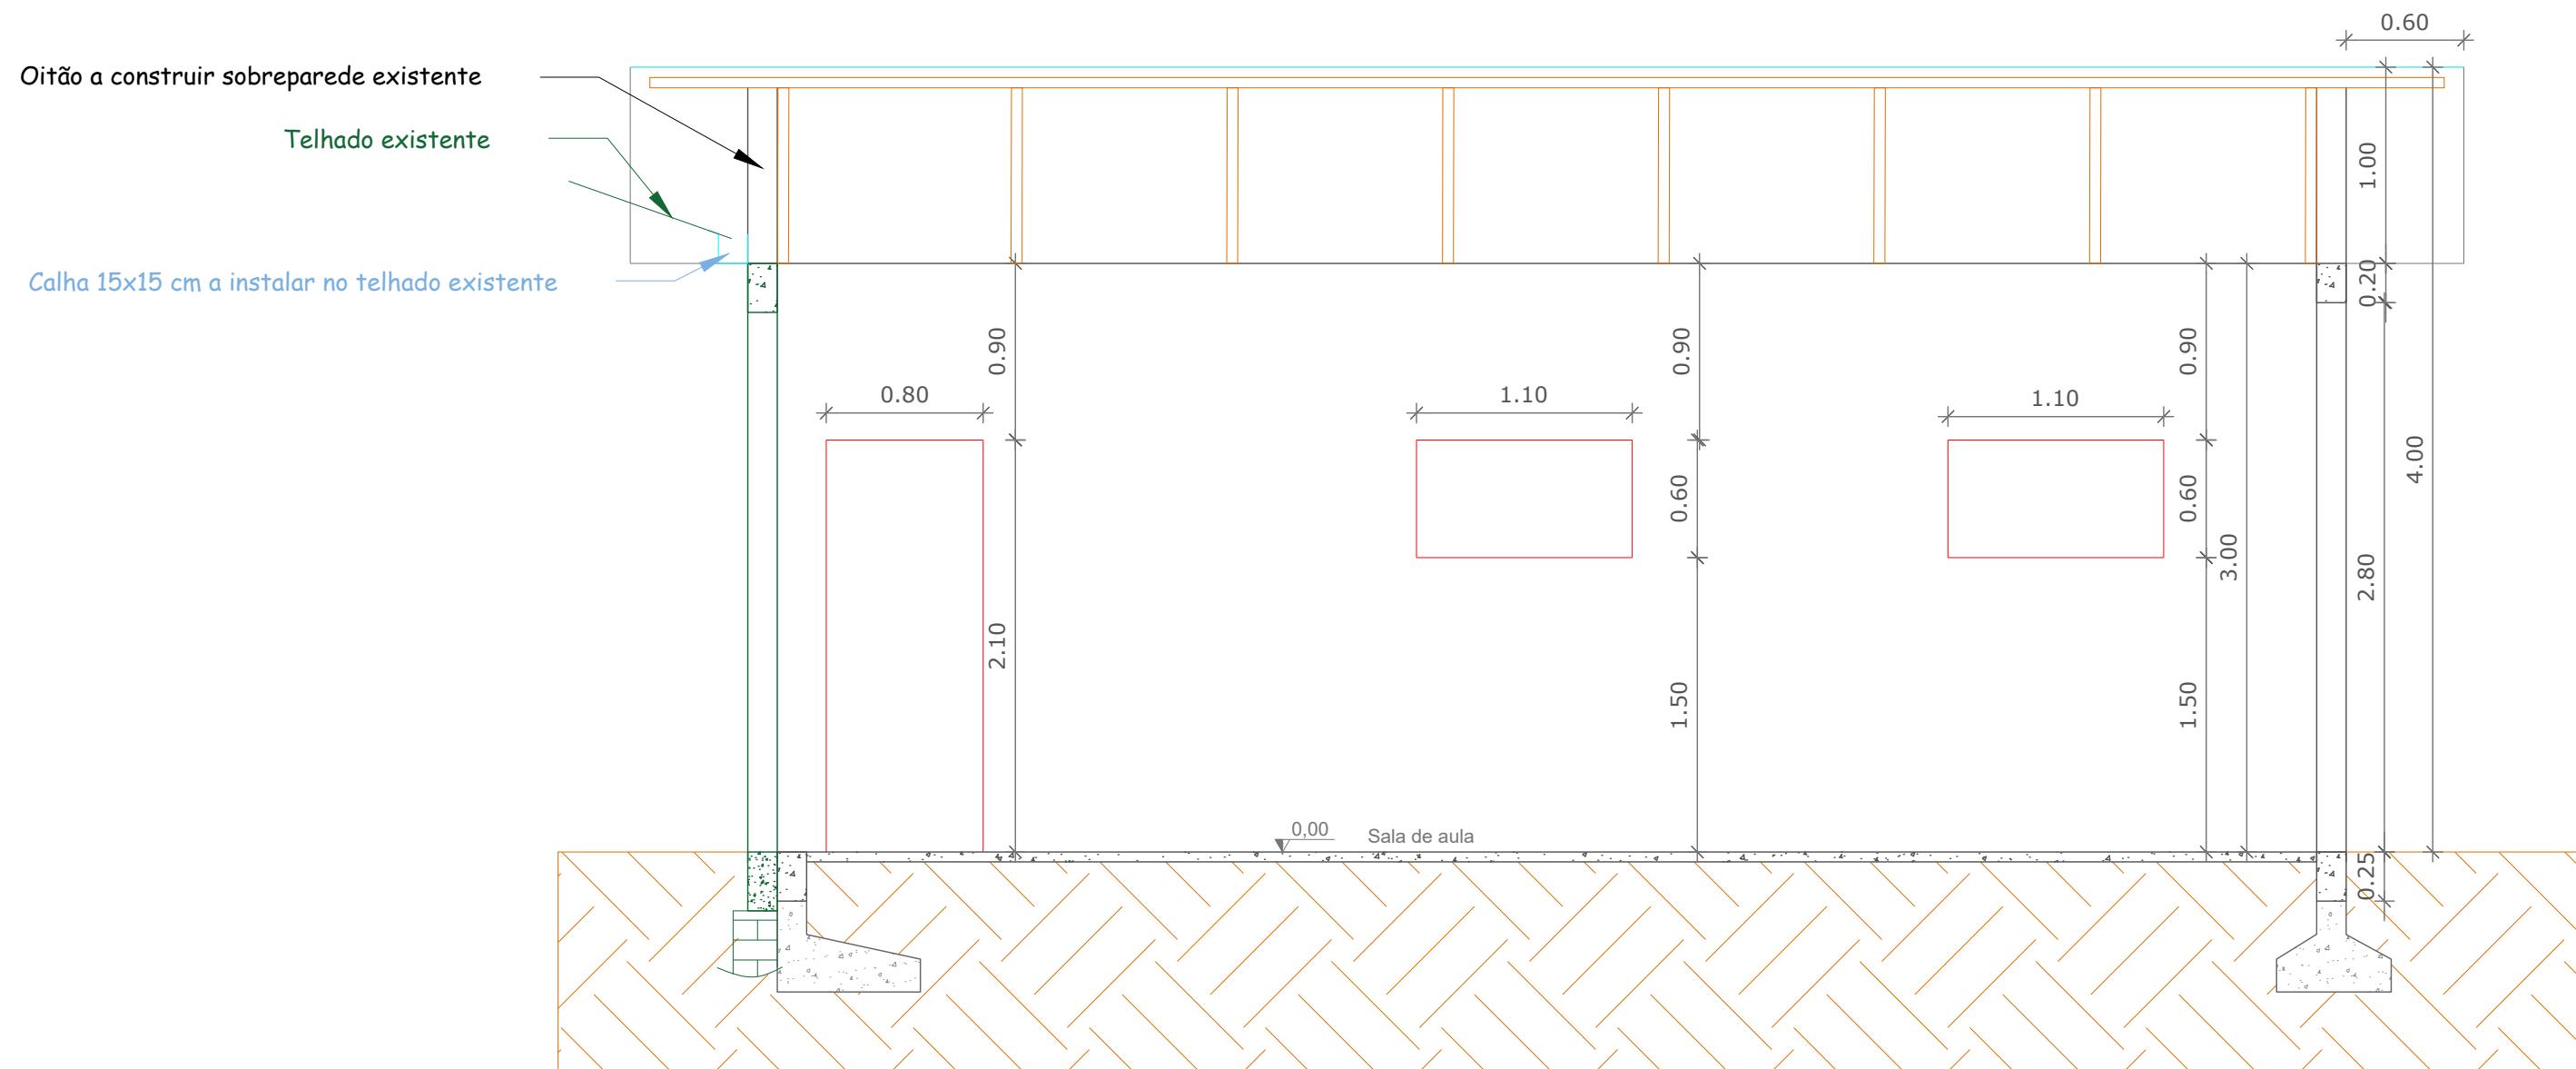

PROJETO:
Reforma e ampliação da EMEF D^a Irene Feier - L^a Primeira

DESENHO:
Corte BB ampliação

RESPONSÁVEL TÉCNICO:


Alessandro O. Taube Xavier
ENG. CIVIL - CREA RS233428

PROPRIETÁRIO:
Gilberto D. Menin
Prefeito Municipal


ESCALA:
1:35

DATA:
Setembro/2025

06/11

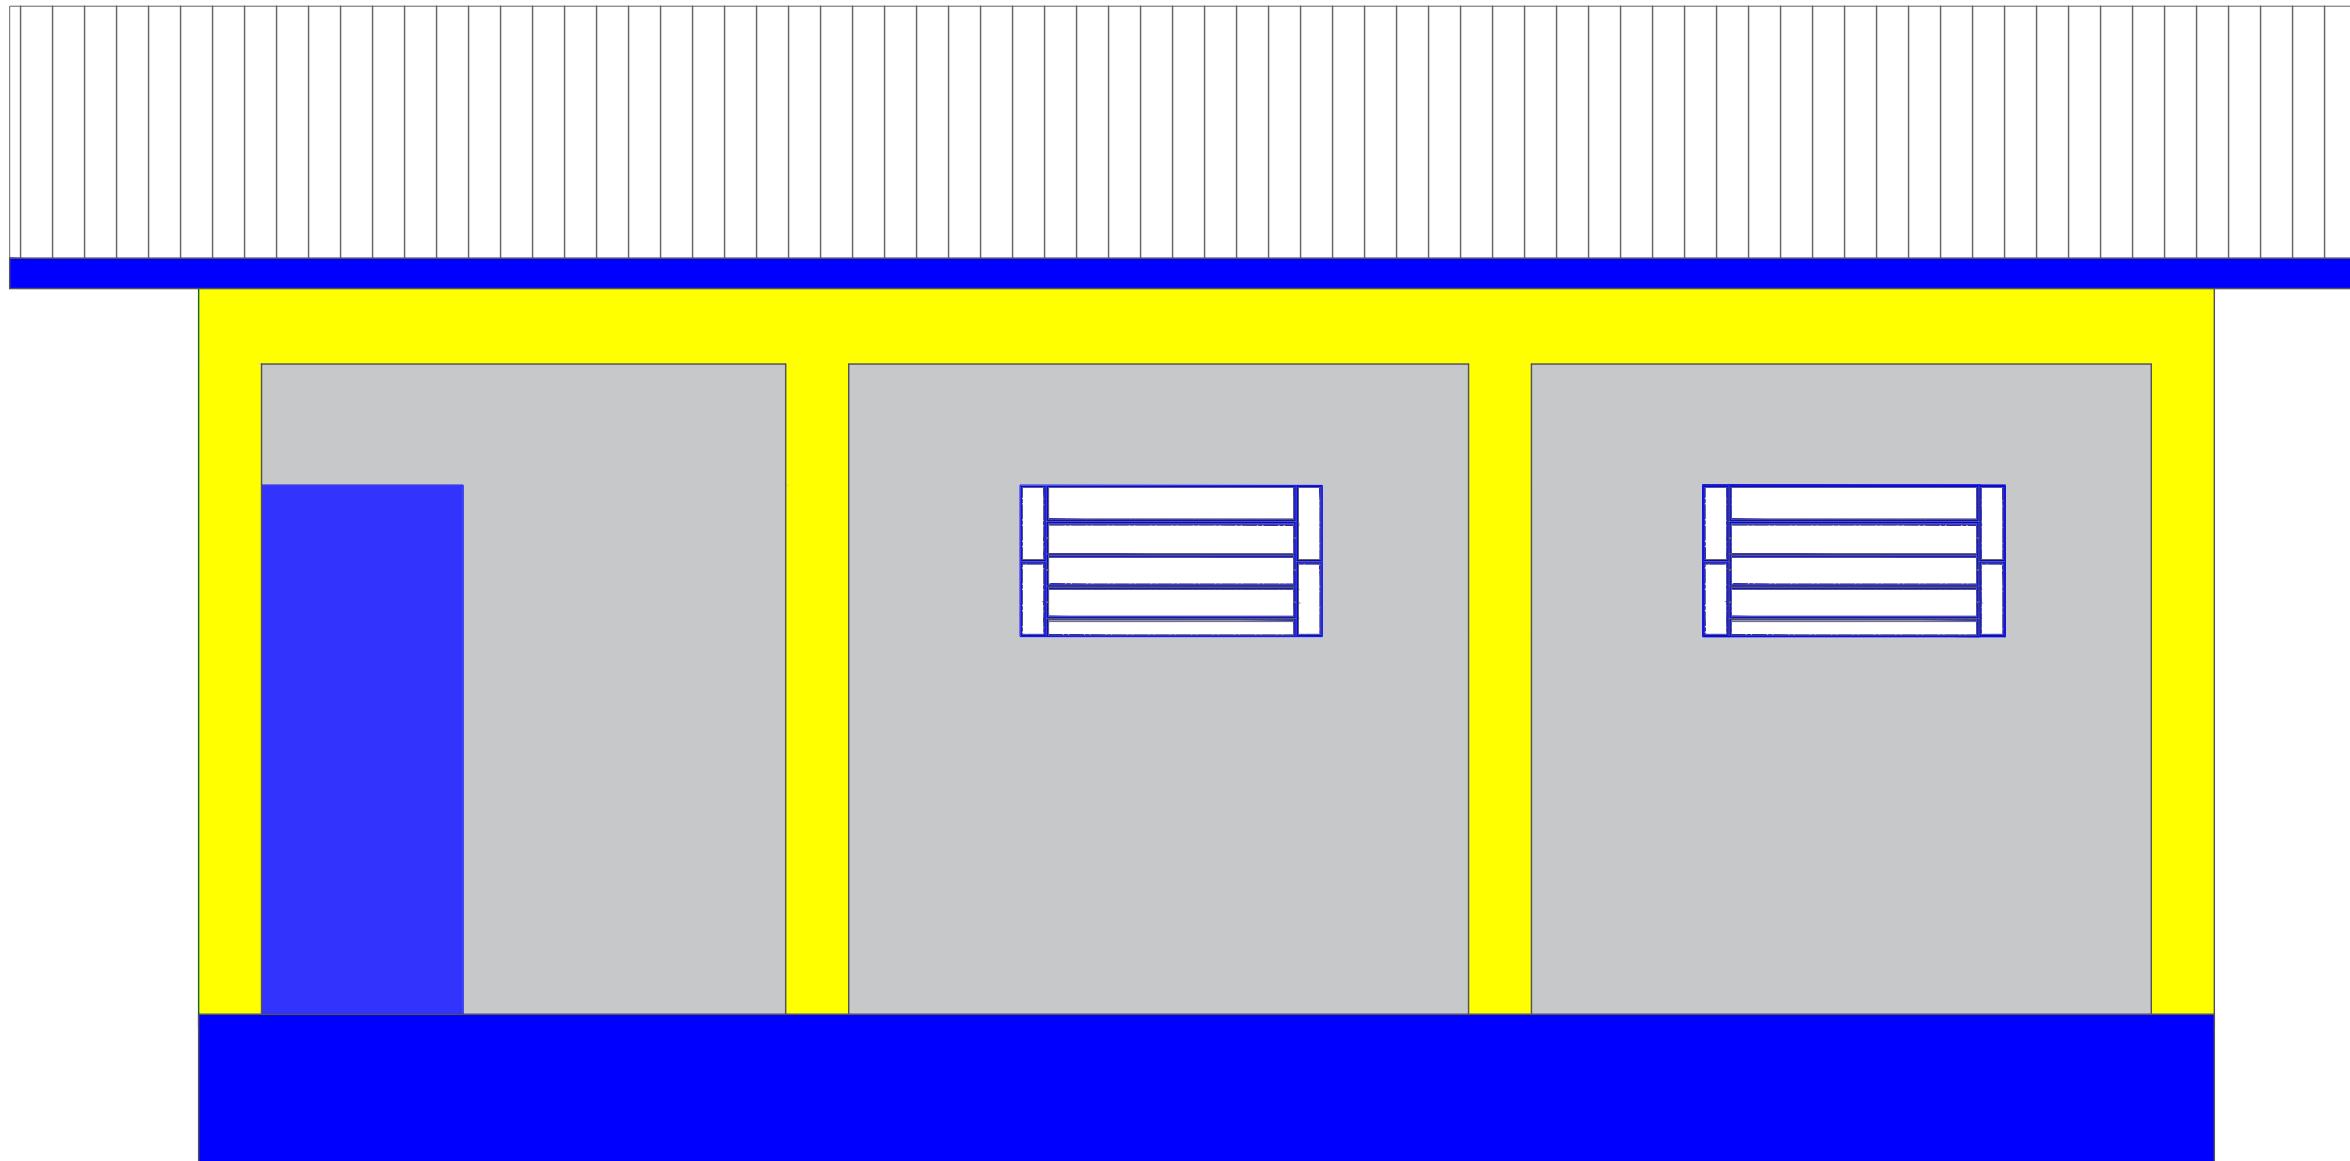

PROJETO: Reforma e ampliação da EMEF D ^a Irene Feier - L ^a Primeira	FOLHA: 07/11
DESENHO: Fachada principal (oeste) ampliação	
RESPONSÁVEL TÉCNICO: Alessandro O. Taube Xavier ENG. CIVIL - CREA RS233428	PROPRIETÁRIO: Gilberto D. Menin Prefeito Municipal
ESCALA: 1:30	DATA: Setembro/2025

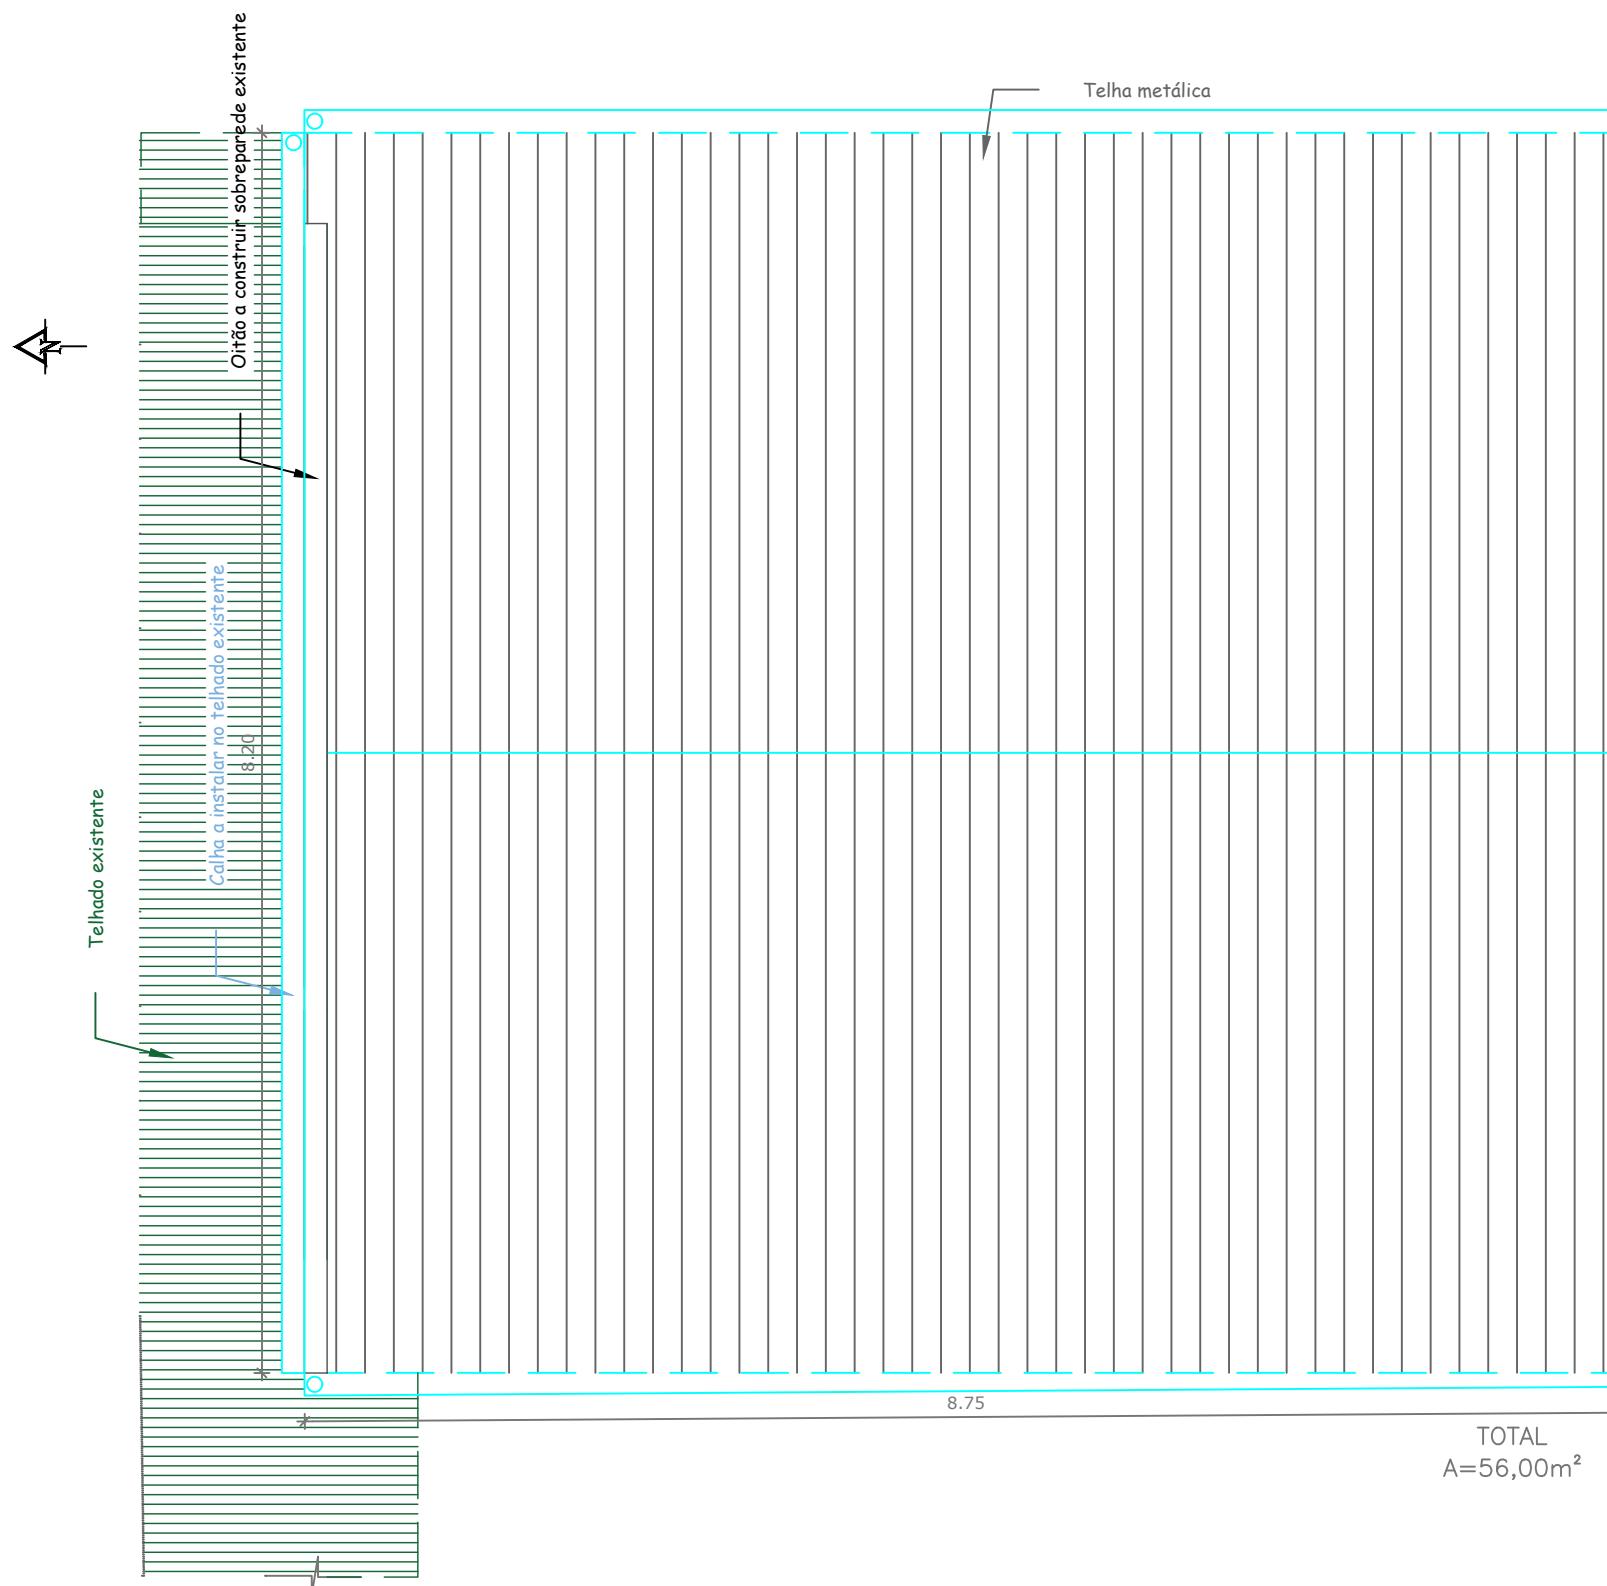

PROJETO:
Reforma e ampliação da EMEF D^a Irene Feier - L^a Primeira

DESENHO:
Cobertura ampliação

RESPONSÁVEL TÉCNICO:

Alessandro O. Taube Xavier
ENG. CIVIL - CREA RS233428


Gilberto D. Menin
Prefeito Municipal

FOLHA:

08/11

ESCALA
1:50


DATA:
Setembro/2025

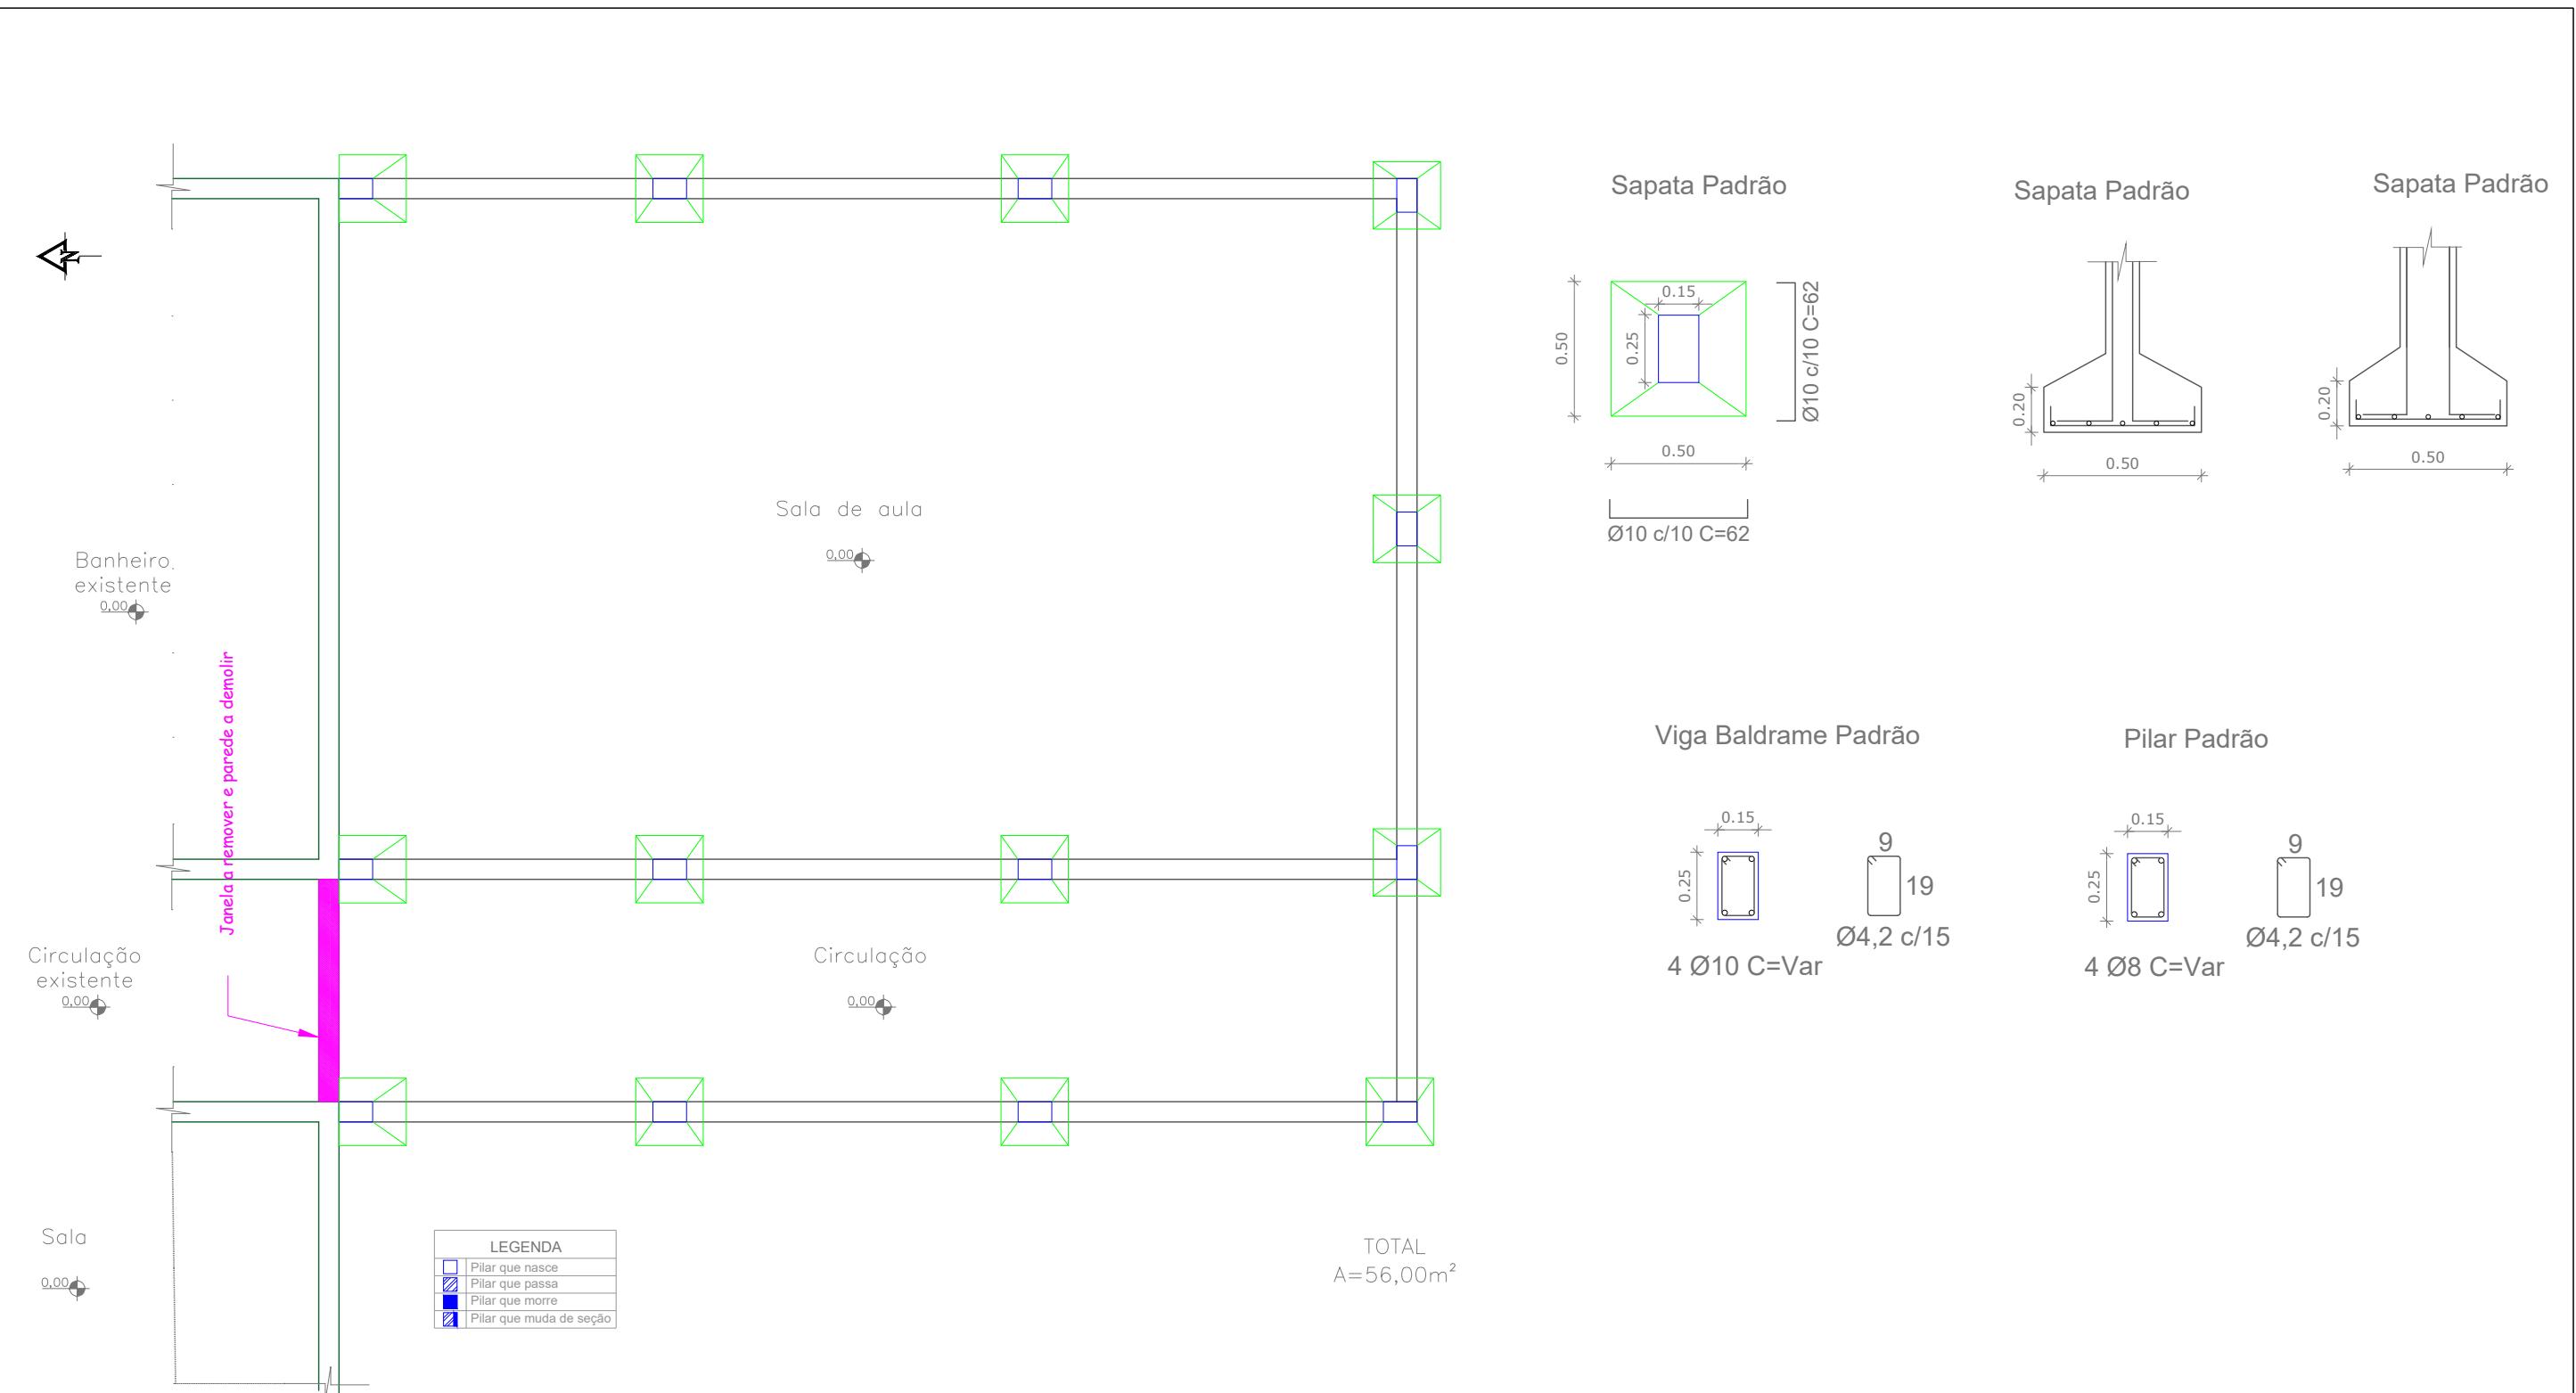


PROJETO:
Reforma e ampliação da EMEF D^a Irene Feier - L^a Primeira
DESENHO:
Fundações ampliação
RESPONSÁVEL TÉCNICO:
Alessandro O. Taube Xavier
ENG. CIVIL - CREA RS233428



PROPRIETÁRIO:
Gilberto D. Menin
Prefeito Municipal

FOLHA:
09/11
ESCALA:
1:50
DATA:
Setembro/2025

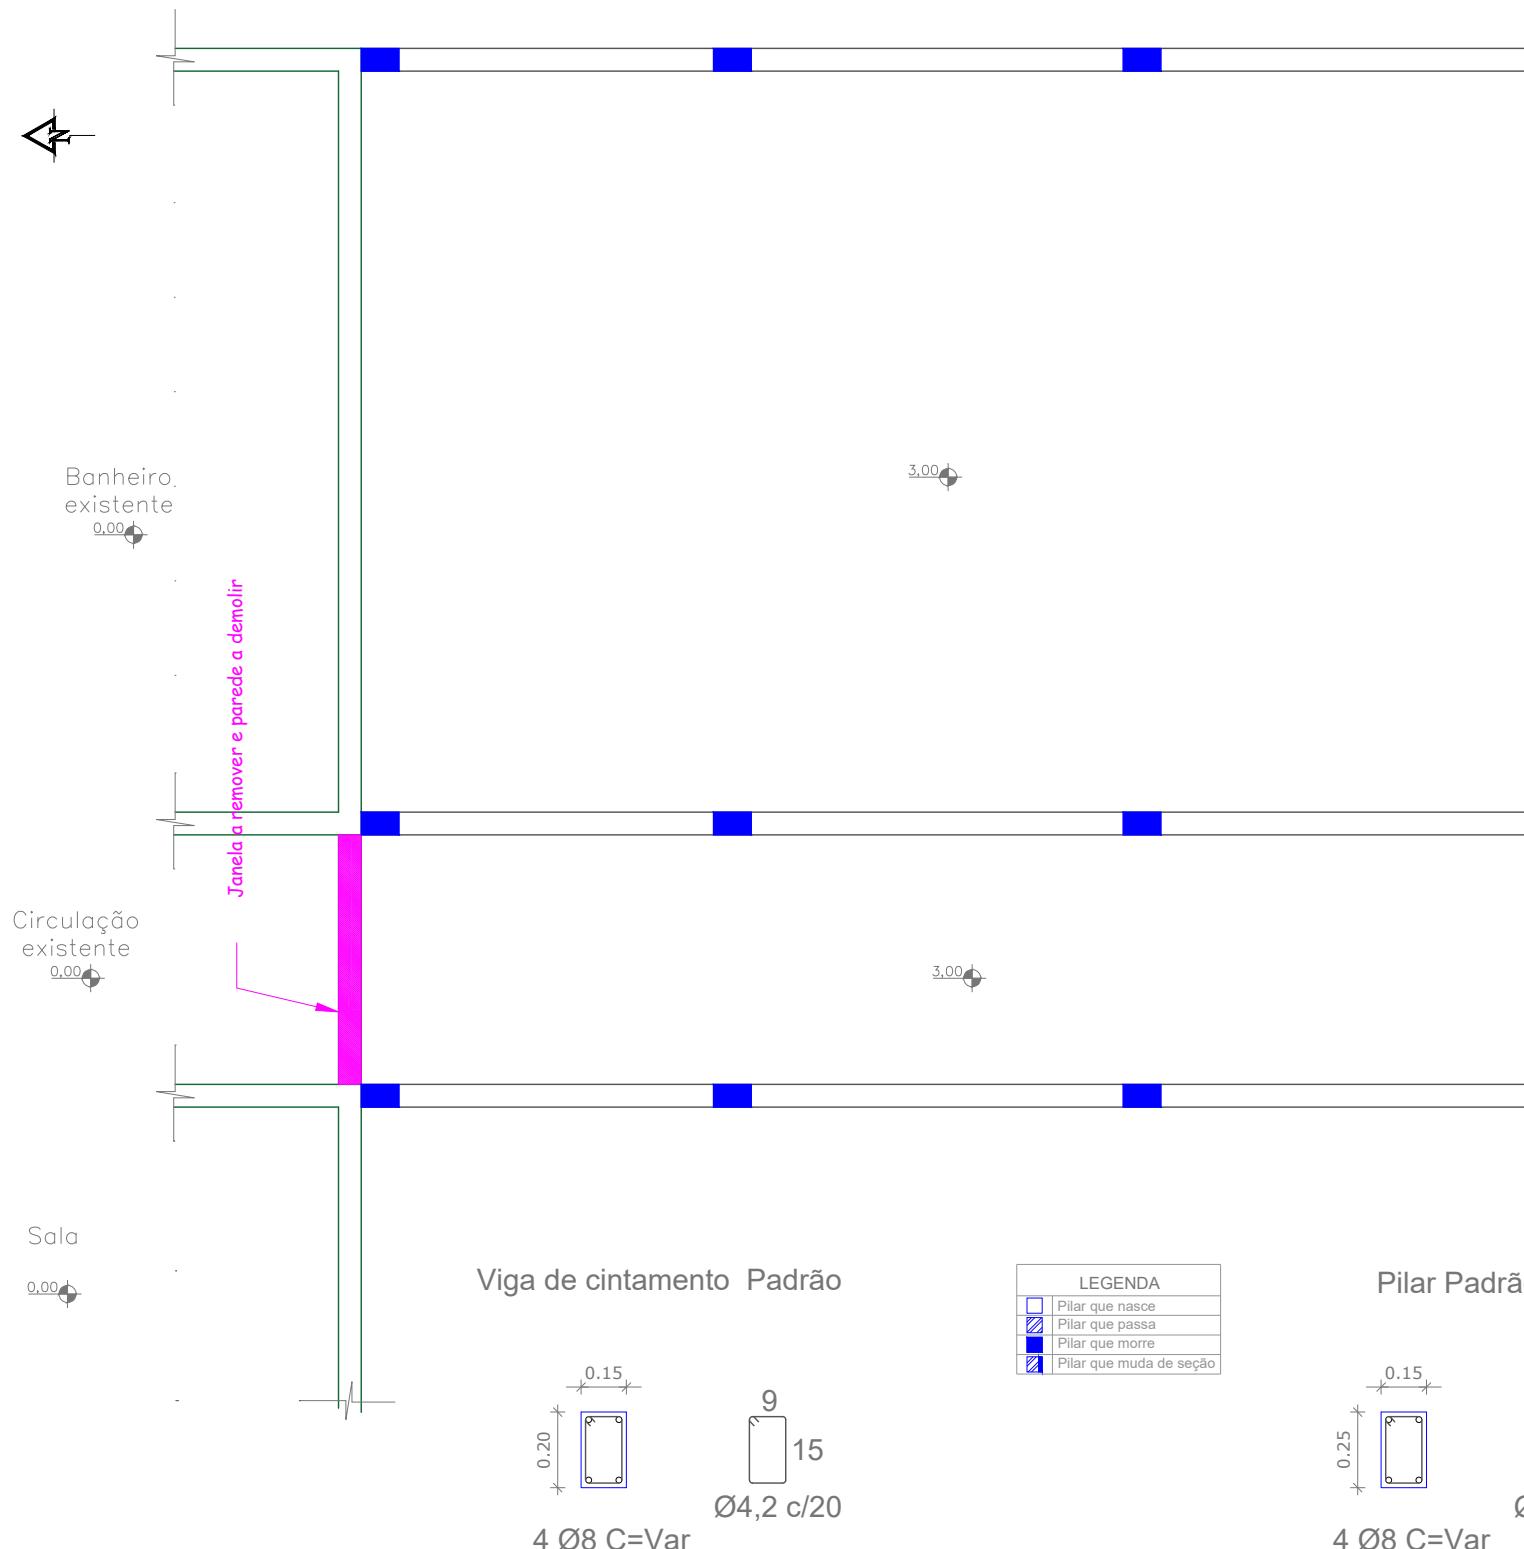

PROJETO:	Reforma e ampliação da EMEF D ^a Irene Feier - L ^a Primeira	FOLHA:
DESENHO:	Vigas superiores ampliação	
RESPONSÁVEL TÉCNICO:	Alessandro O. Taube Xavier ENG. CIVIL - CREA RS233428	ESCALA 1:50
PROPRIETÁRIO:	Gilberto D. Menin Prefeito Municipal	DATA: Setembro/2025
		10/11

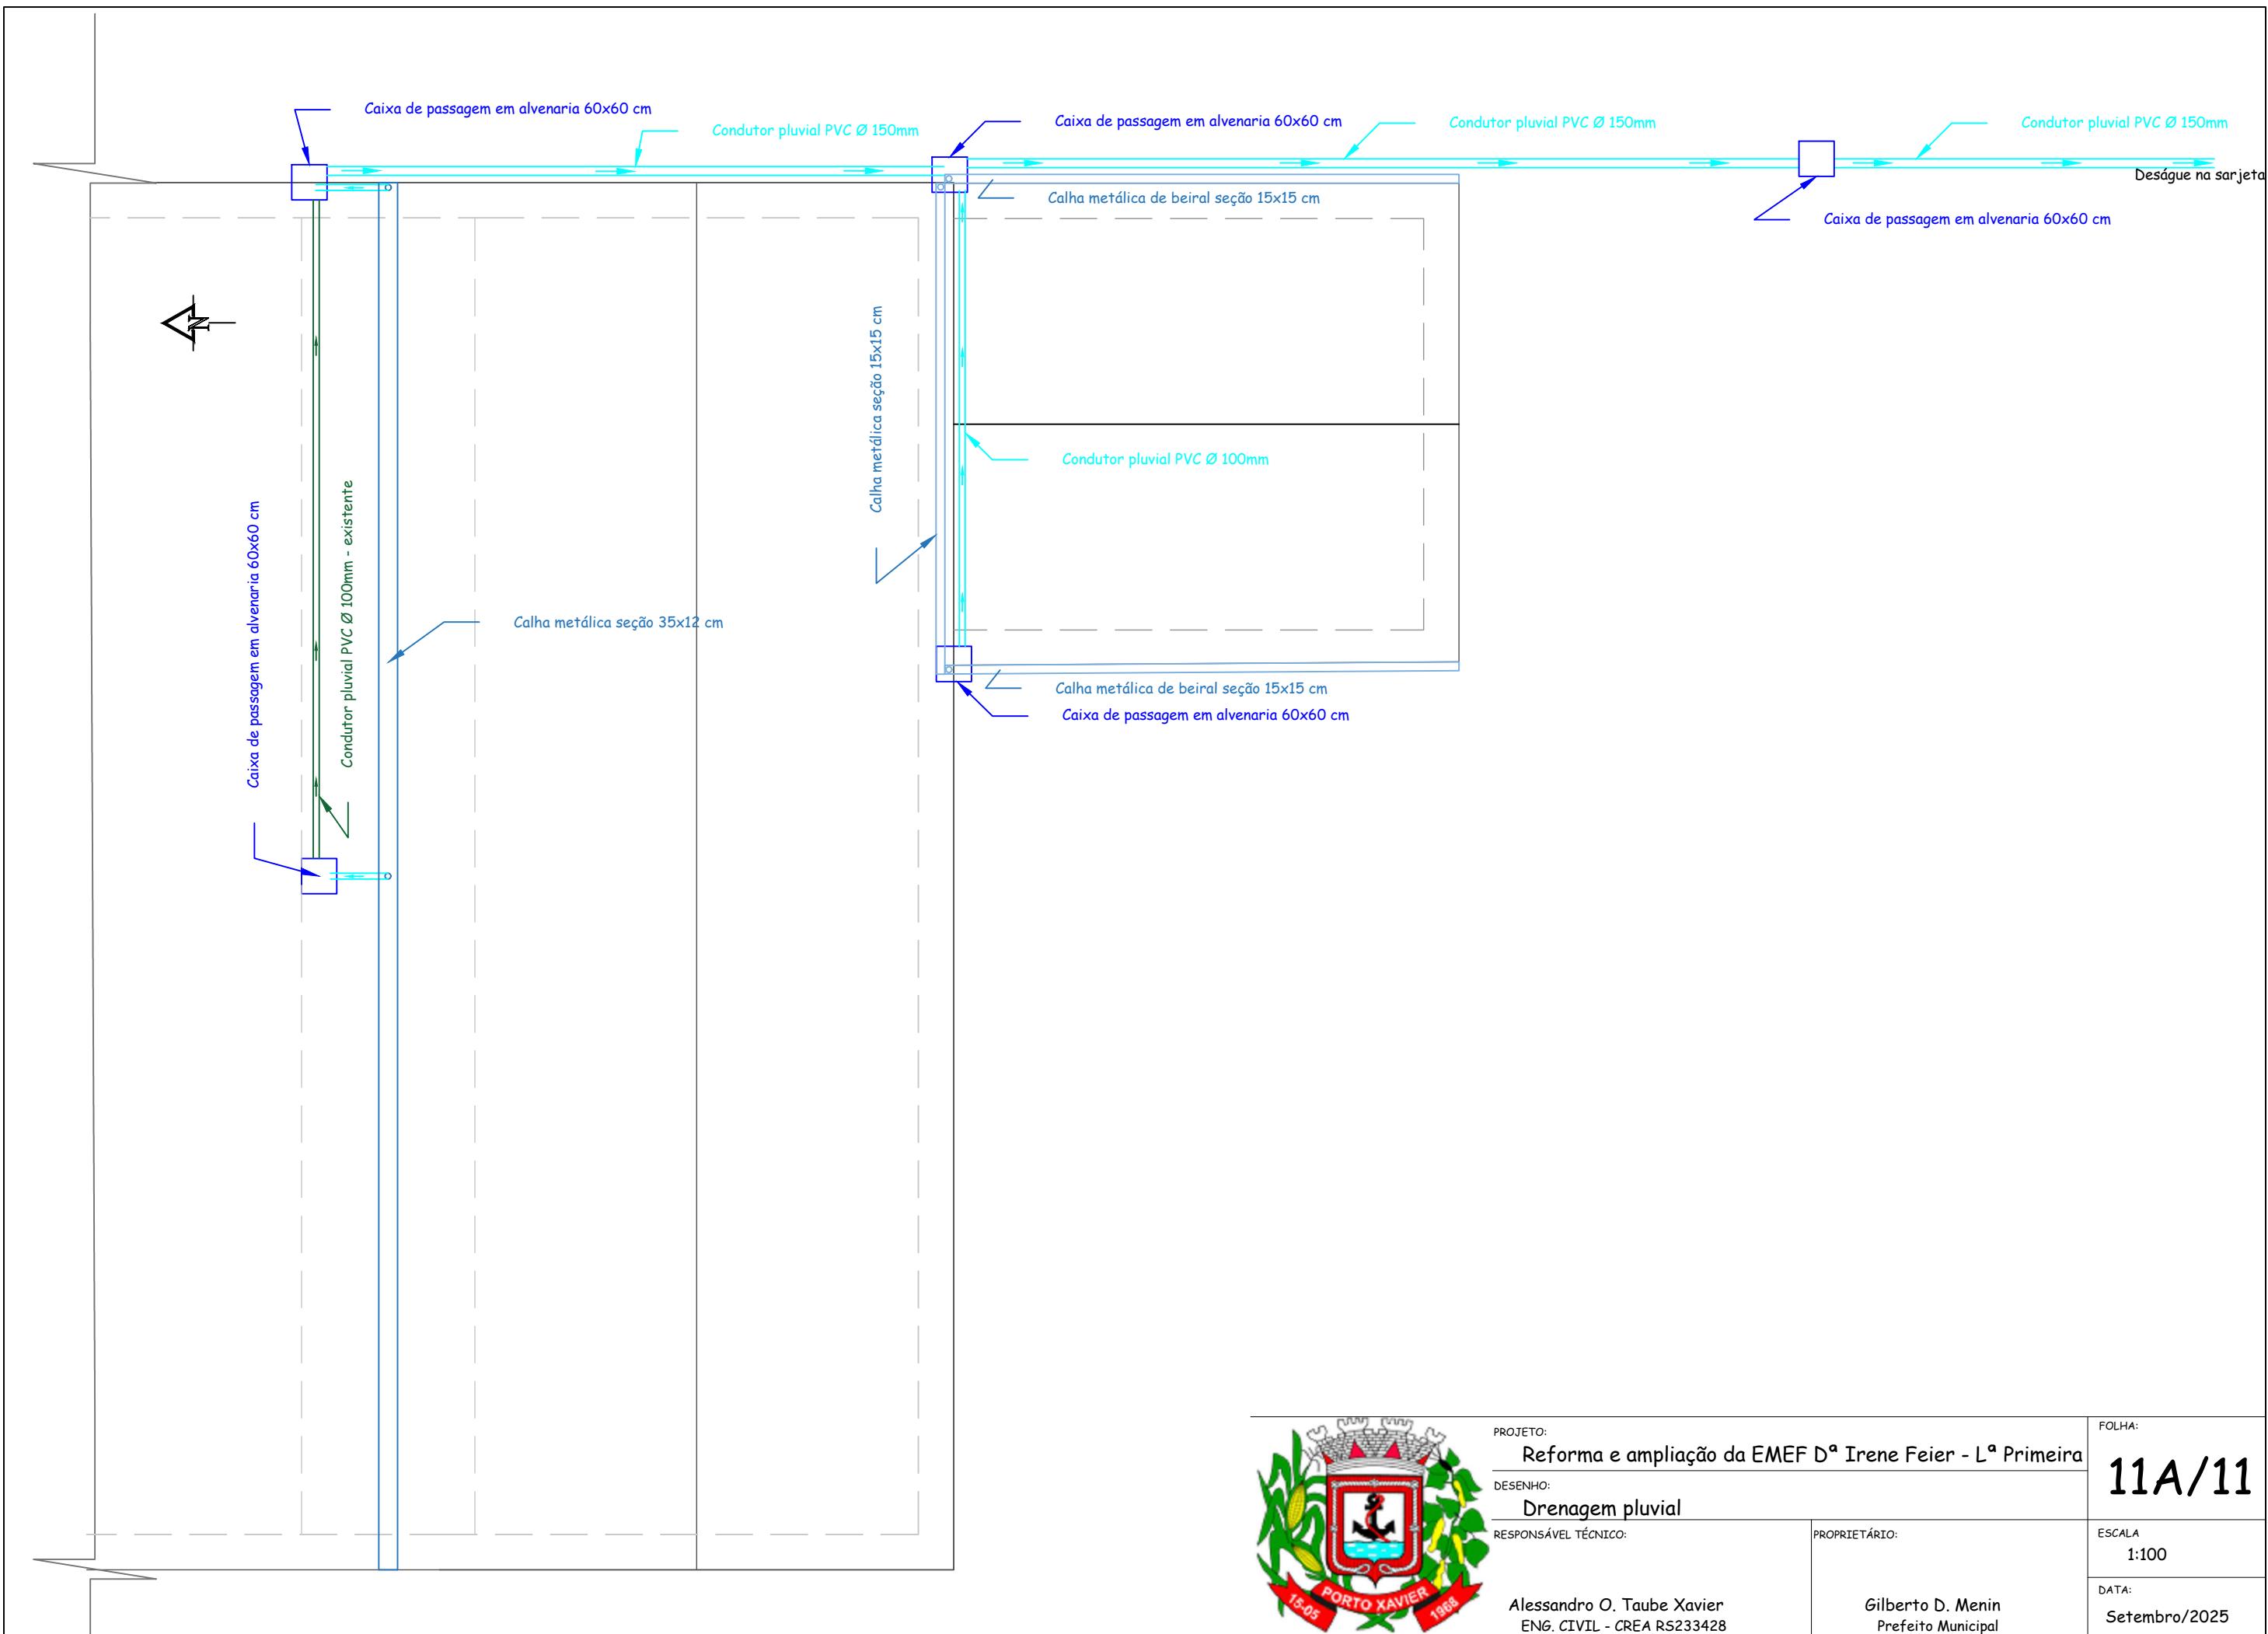

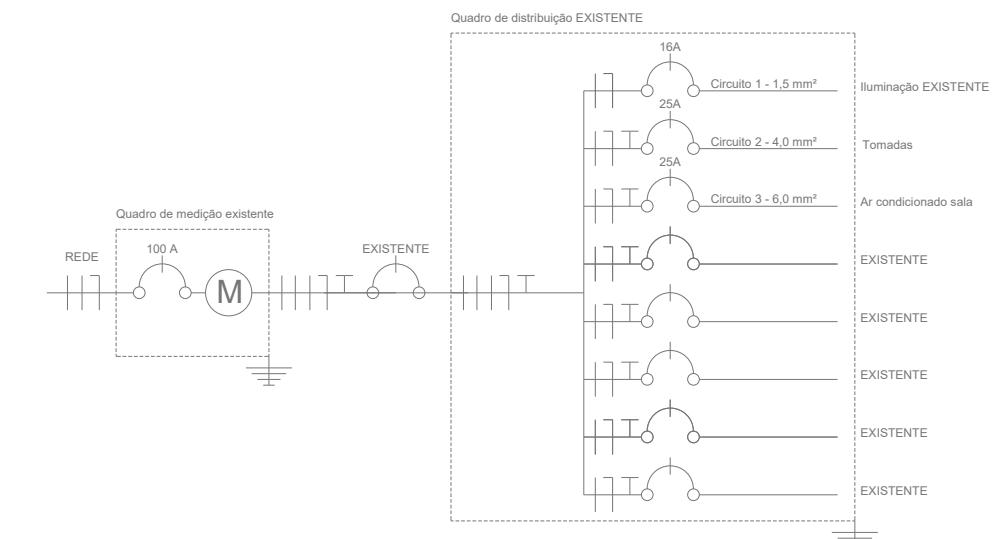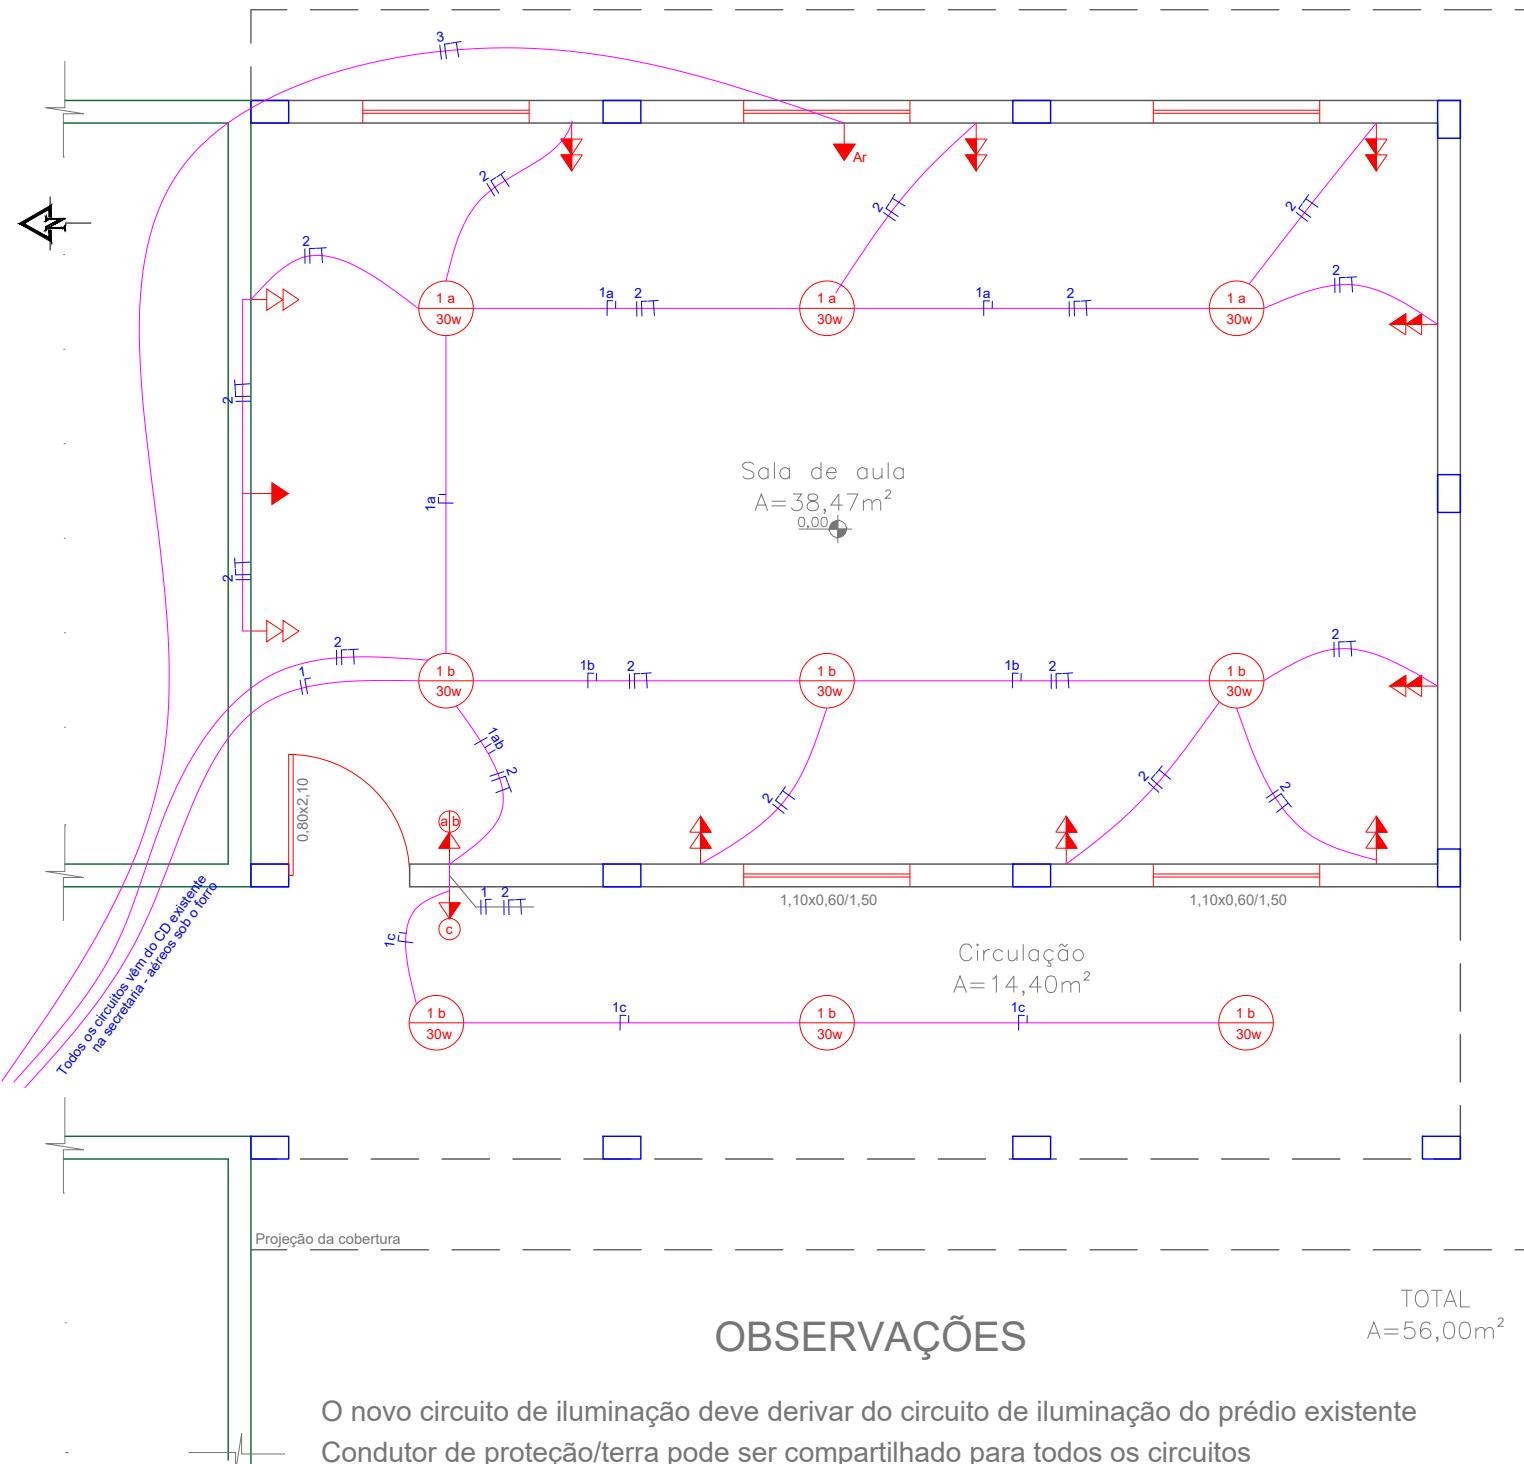

PROJETO:
Reforma e ampliação da EMEF D^a Irene Feier - L^a Primeira

DESENHO:
Instalações elétricas ampliação

RESPONSÁVEL TÉCNICO:

Alessandro O. Taube Xavier
ENG. CIVIL - CREA RS233428

PROPRIETÁRIO:

Gilberto D. Menin
Prefeito Municipal

FOLHA:

11/11

ESCALA:

1:50

DATA:

Setembro/2025