

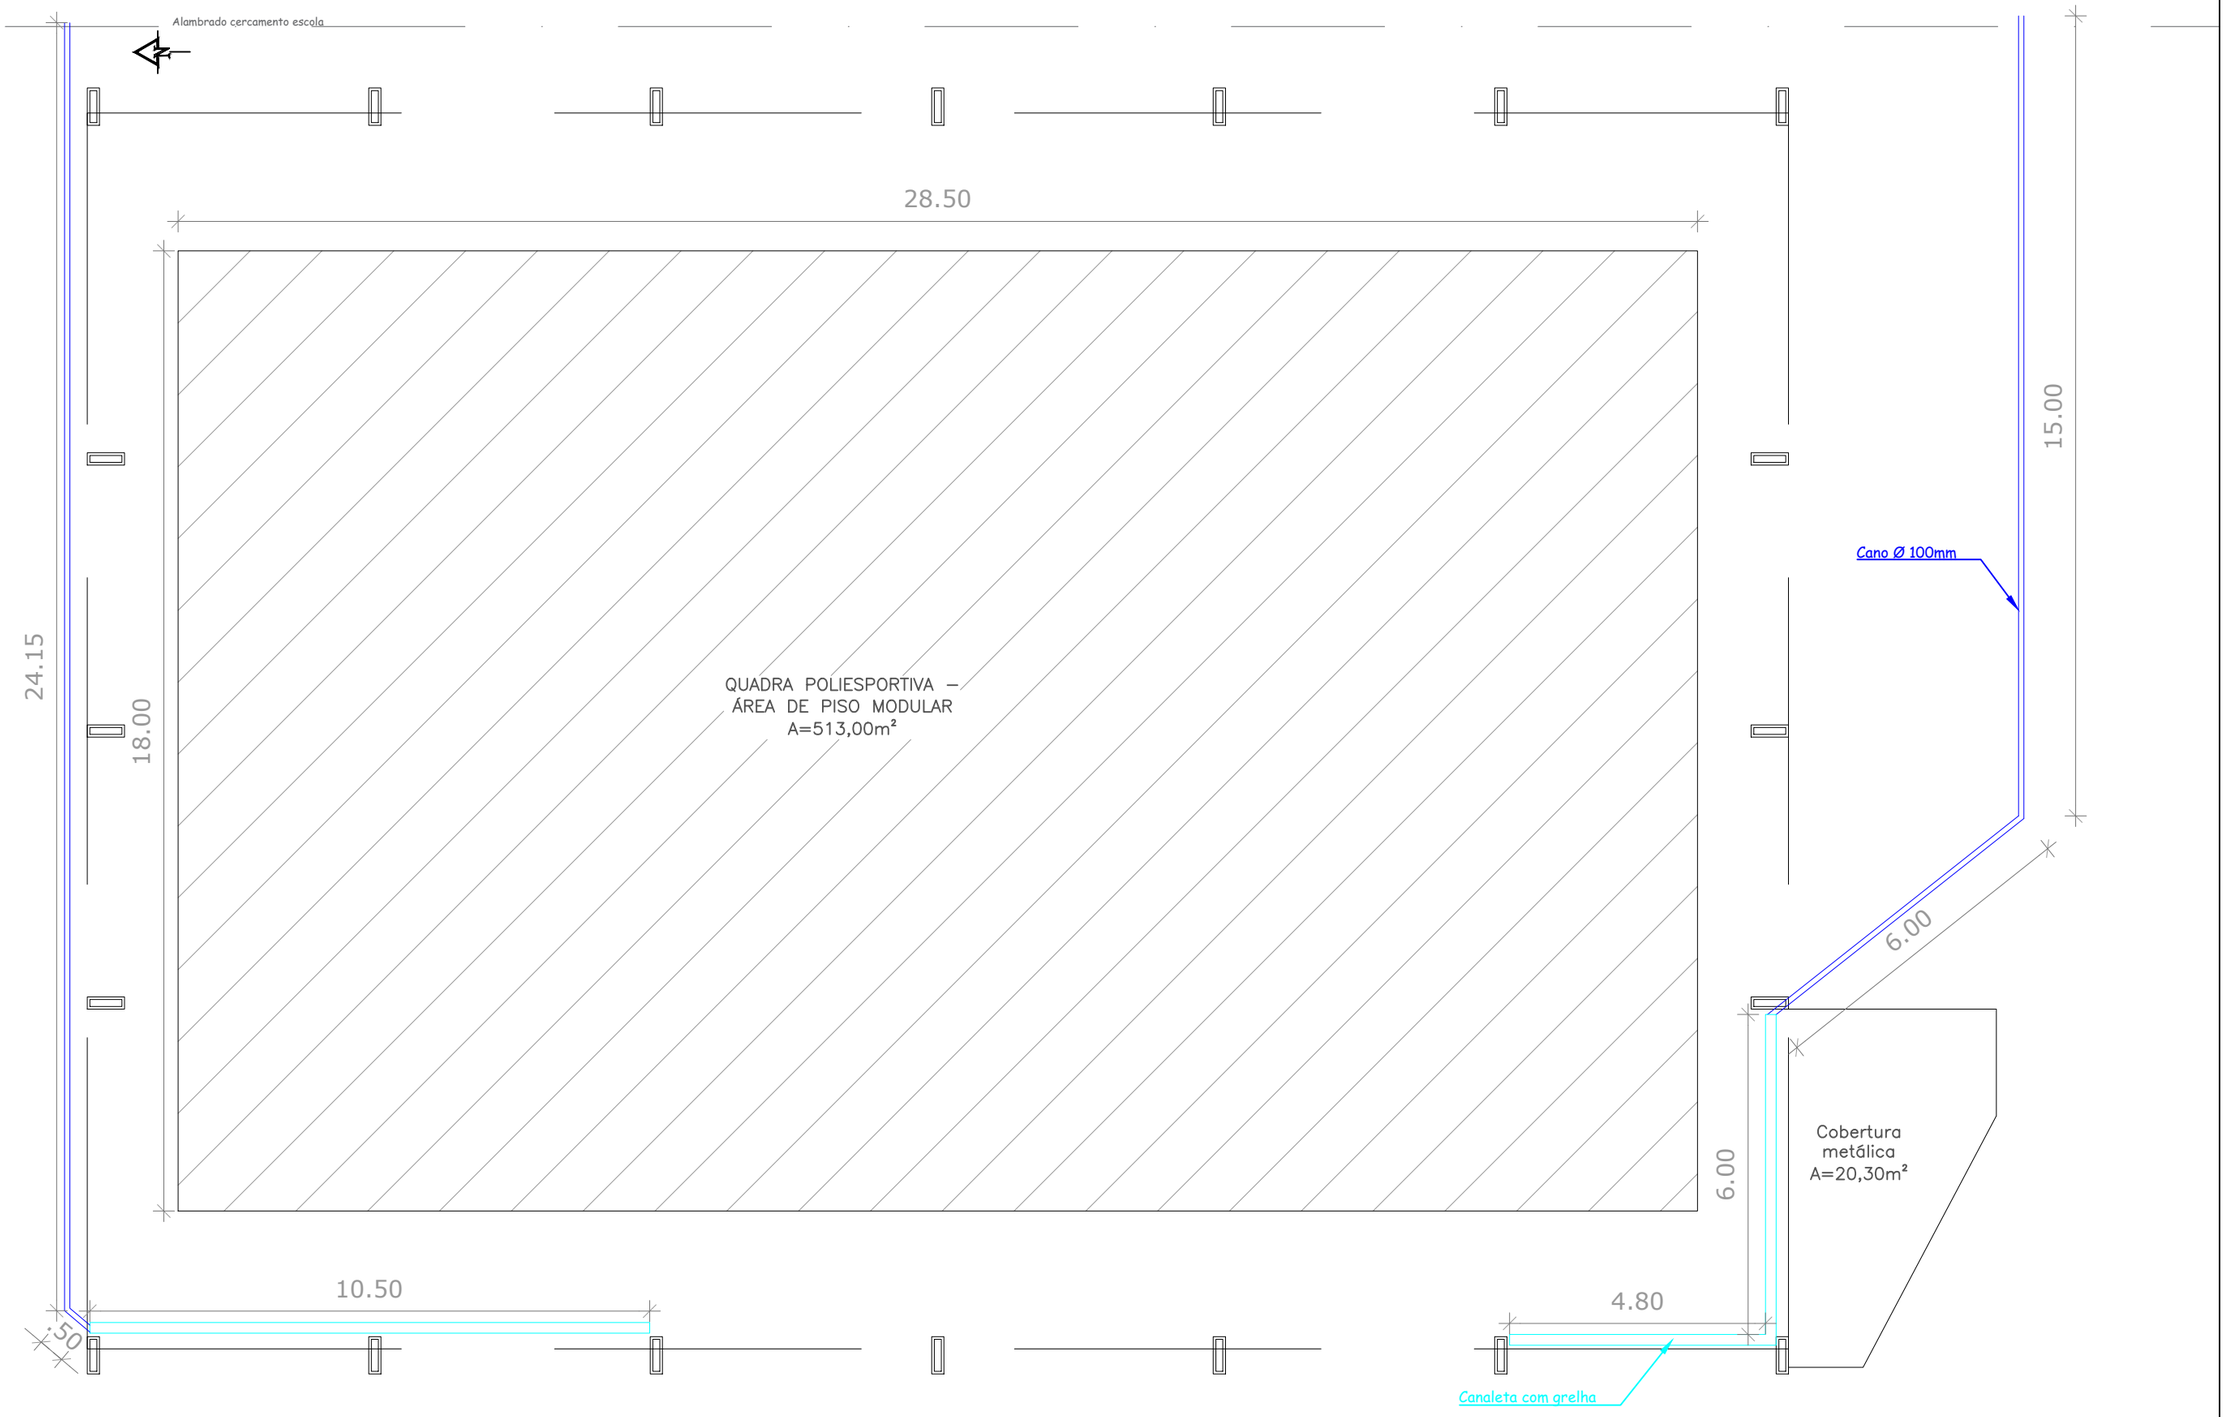



| | | |
|---|---|---|
| ASSUNTO: REFORMA DA QUADRA DE ESPORTES DA EMEF MACHADO DE ASSIS - LINHA PONTE PINDAÍ | | FOLHA: 01/03 |
| DESENHO: PLANTA BAIXA | | |
| RESPONSÁVEL TÉCNICO: Alessandro O. Taube Xavier Eng. Civil CREA/RS 233428 | PROPRIETÁRIO: Gilberto D. Menin Prefeito Municipal | ESCALA: 1:115 |
| | | DATA: Outubro/2026 |


## Estrutural

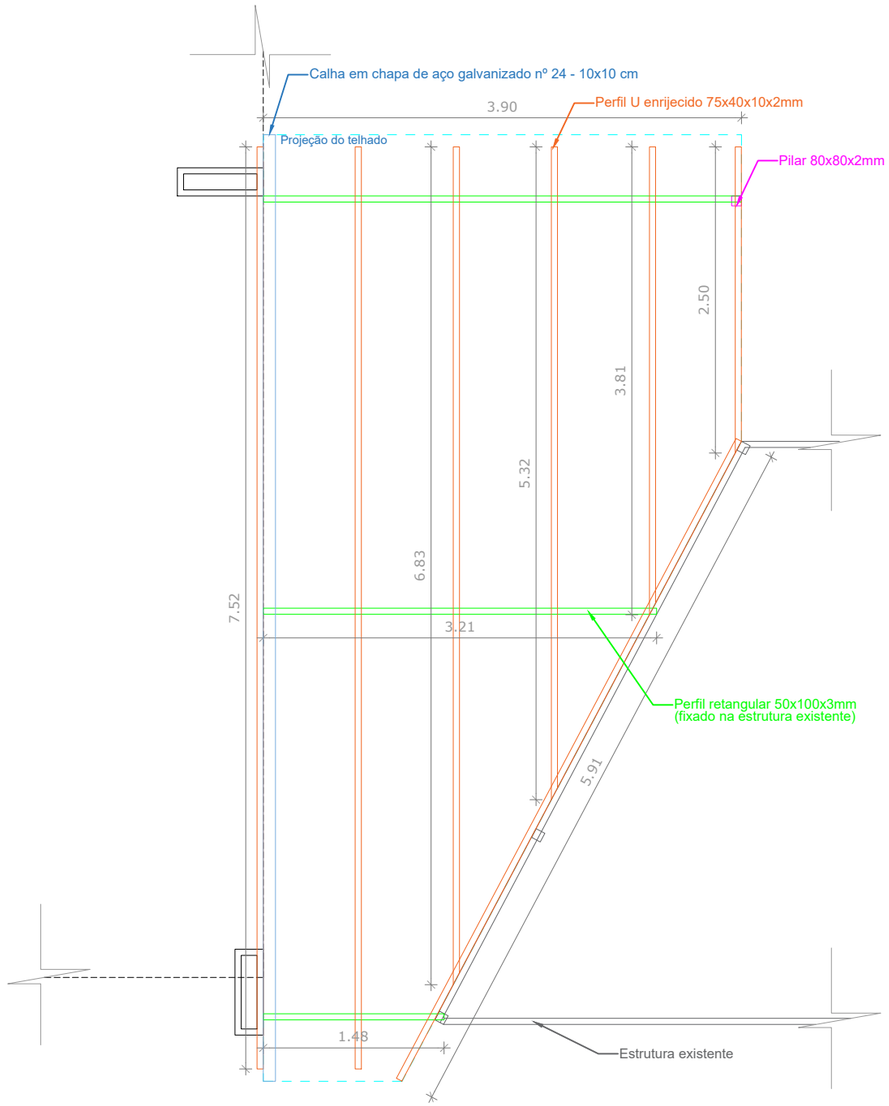


## Telhamento

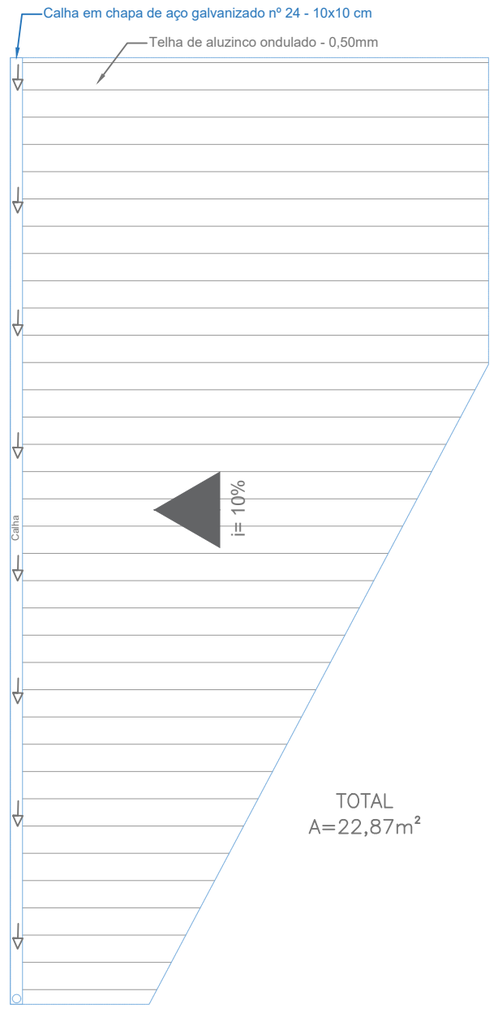


| | | |
|---|---|---|
| ASSUNTO: REFORMA DA QUADRA DE ESPORTES DA EMEF MACHADO DE ASSIS - LINHA PONTE PINDAÍ | | FOLHA: 02/03 |
| DESENHO: COBERTURA METÁLICA | | |
| RESPONSÁVEL TÉCNICO: Alessandro O. Taube Xavier Eng. Civil CREA/RS 233428 | PROPRIETÁRIO: Gilberto D. Menin Prefeito Municipal | ESCALA: 1:50 |
| | | DATA: Outubro/2026 |

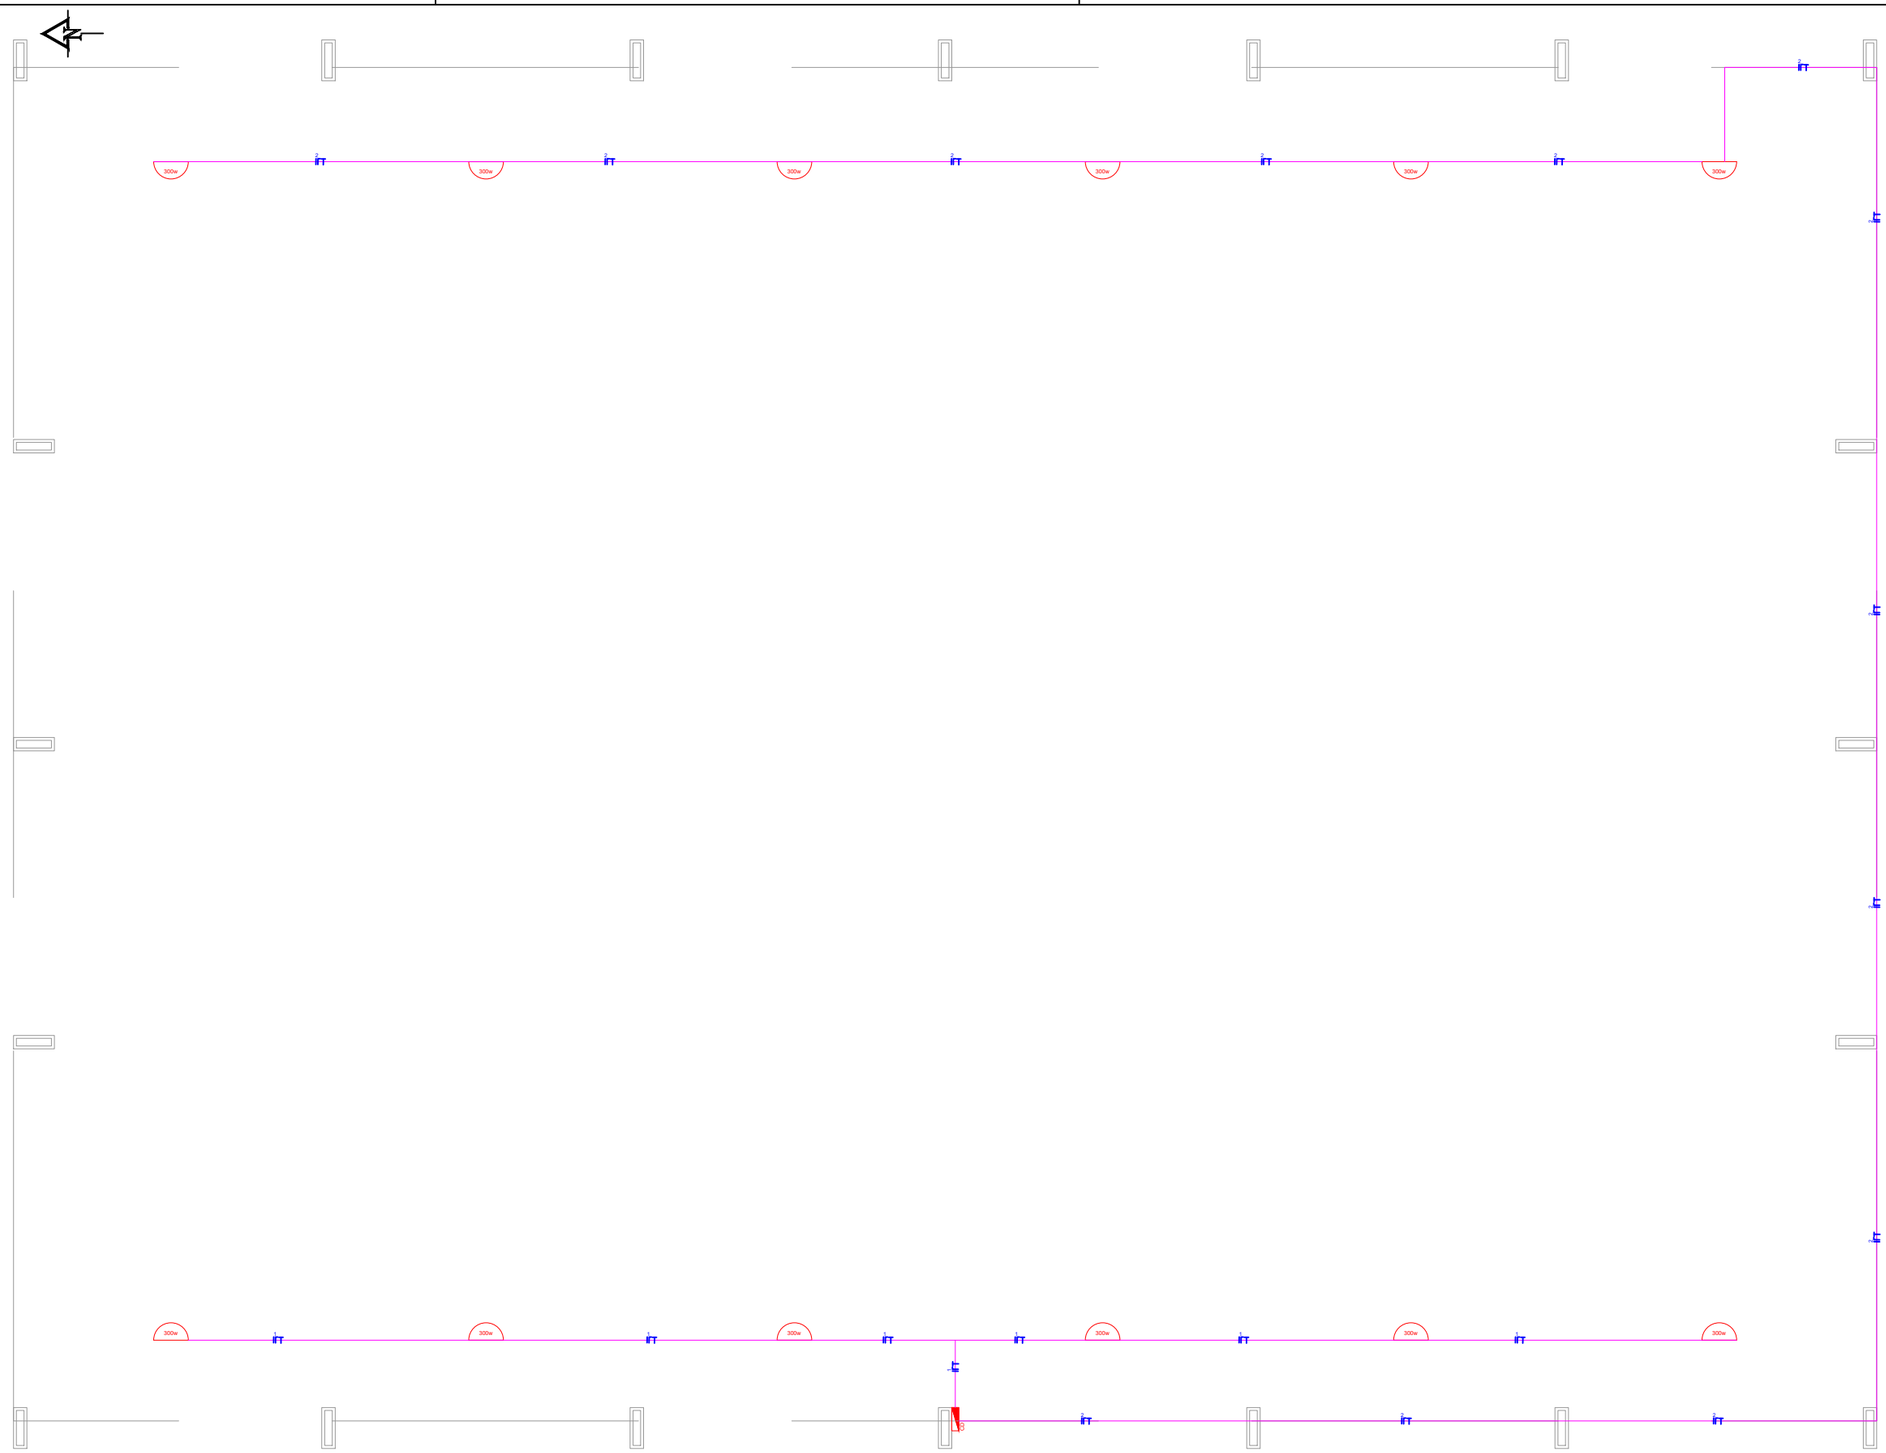


| | | |
|---|---|---|
| ASSUNTO: REFORMA DA QUADRA DE ESPORTES DA EMEF MACHADO DE ASSIS - LINHA PONTE PINDAÍ | | FOLHA: 03/03 |
| DESENHO: INSTALAÇÕES ELÉTRICAS | | |
| RESPONSÁVEL TÉCNICO: Alessandro O. Taube Xavier Eng. Civil CREA/RS 233428 | PROPRIETÁRIO: Gilberto D. Menin Prefeito Municipal | ESCALA: 1:105 |
| | | DATA: Outubro/2026 |