

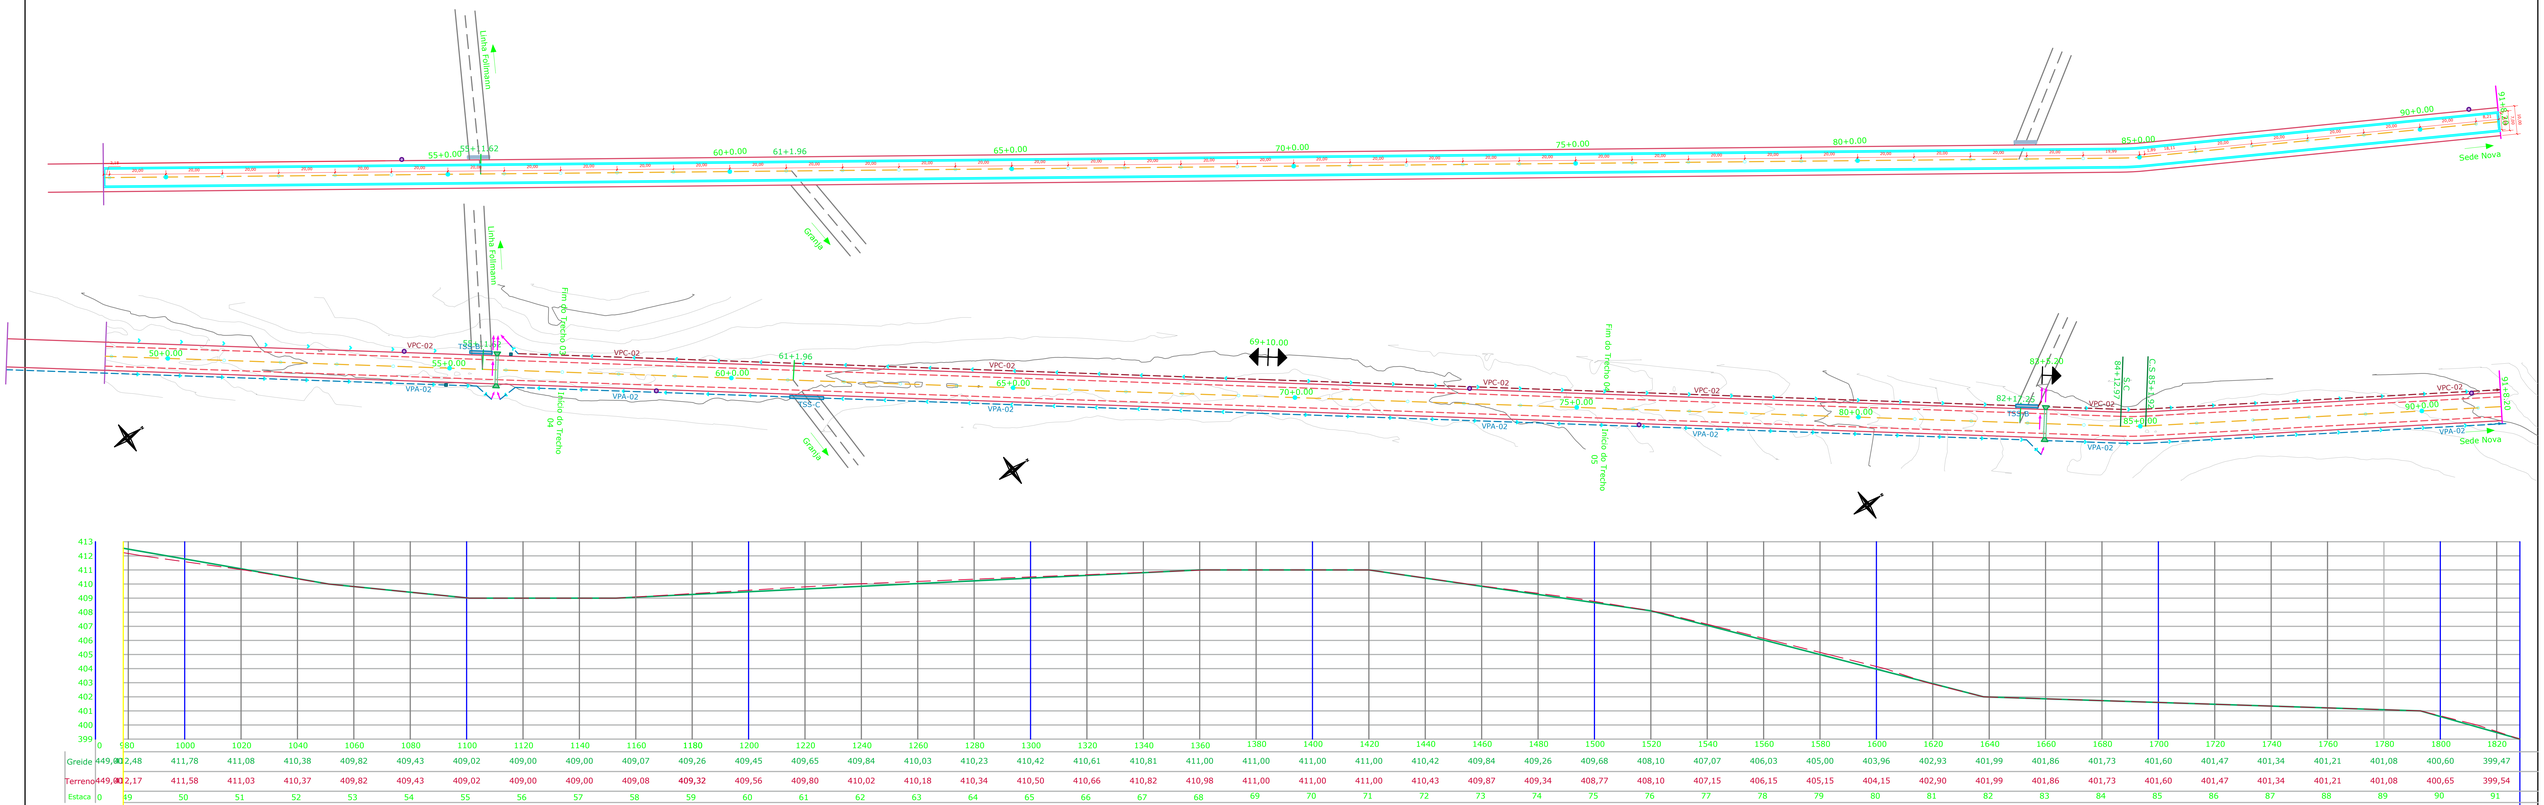


Greide projetado

Greide do Terreno existente

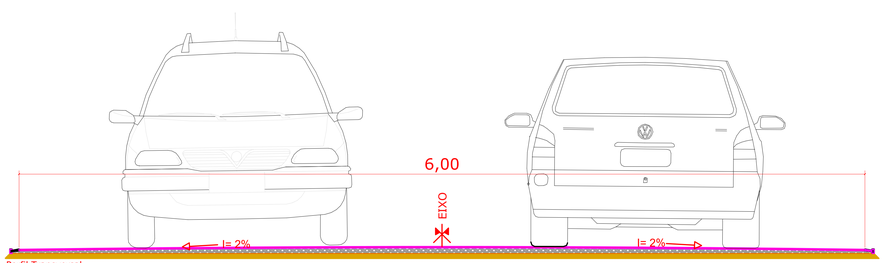

Perfil Transversal
Sem Escala

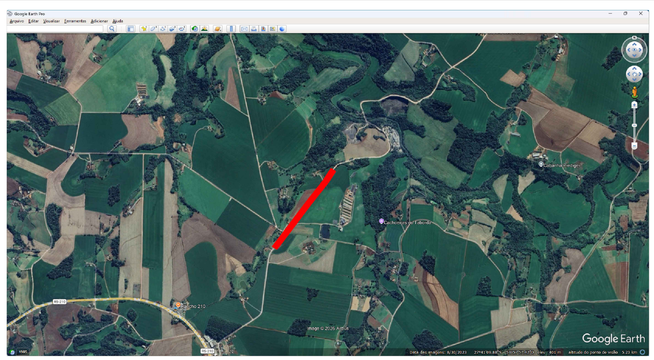

Prefeitura de São Martinho do Sul
MUNICÍPIO DE SÃO MARTINHO
GABINETE DO PREFEITO

PROJETO: PAVIMENTAÇÃO ASFÁLTICA CBUQ
MUNICÍPIO: SÃO MARTINHO/RS
CONTEÚDO: PLANTA BAIXA, CURVAS DE NÍVEL, PERFIL LONGITUDINAL, PERFIL TRANSVERSAL
DESCRIÇÃO: PAVIMENTAÇÃO CBUQ/CAMADA BINDER-REPERFILAGEM-
ESTRADA SÃO MARTINHO/SEDE NOVA

PROPRIETÁRIO:

RESPONSÁVEL TÉCNICO:
MARCOS LUIS BAMBERG:56212372004
Assinado de forma digital por MARCOS LUIS BAMBERG:56212372004
Dados: 2026.09.21 07:54:23 -03'00'
MARCOS LUIS BAMBERG
ENGENHEIRO CIVIL - CREA/RS 245.170

JEANCARLO HUNHOFF
PREFEITO MUNICIPAL

REVISÃO: -
DESENHO: MARCOS
ESCALA: 1:750
DATA: SETEM/2026
PRANCHA: 01/01