


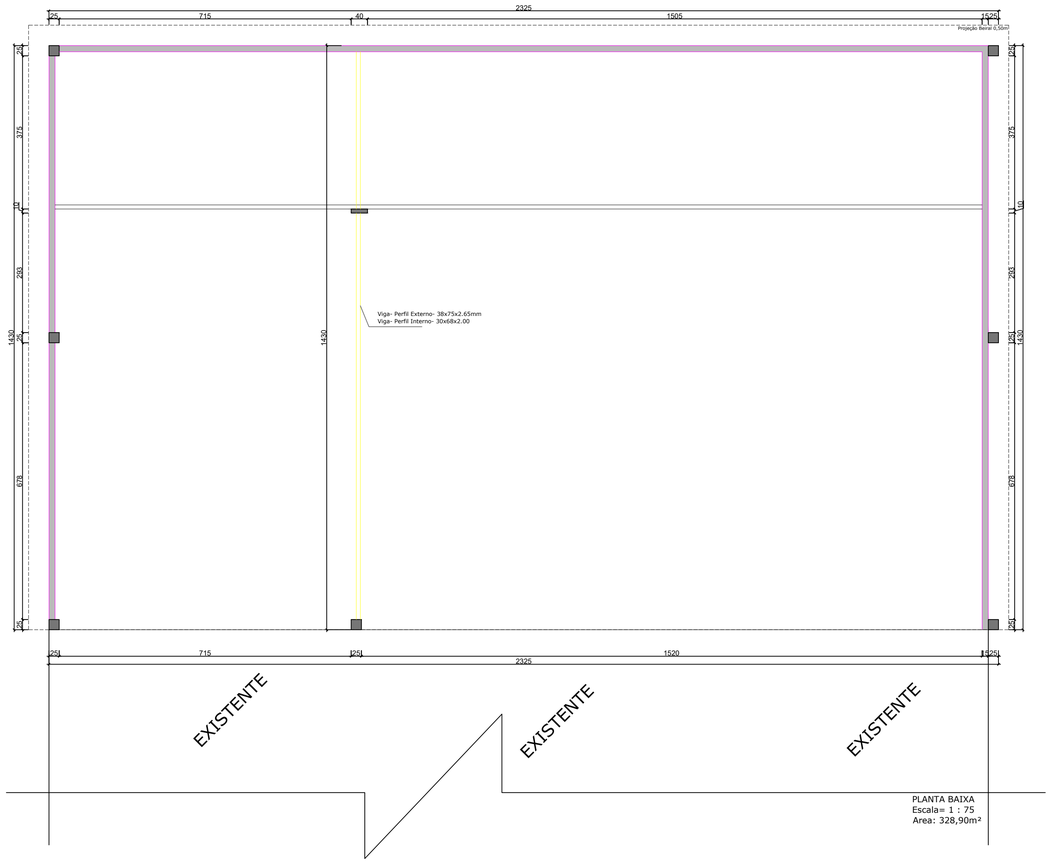


PLANTA BAIXA
Escala= 1 : 75
Area: 328,90m²

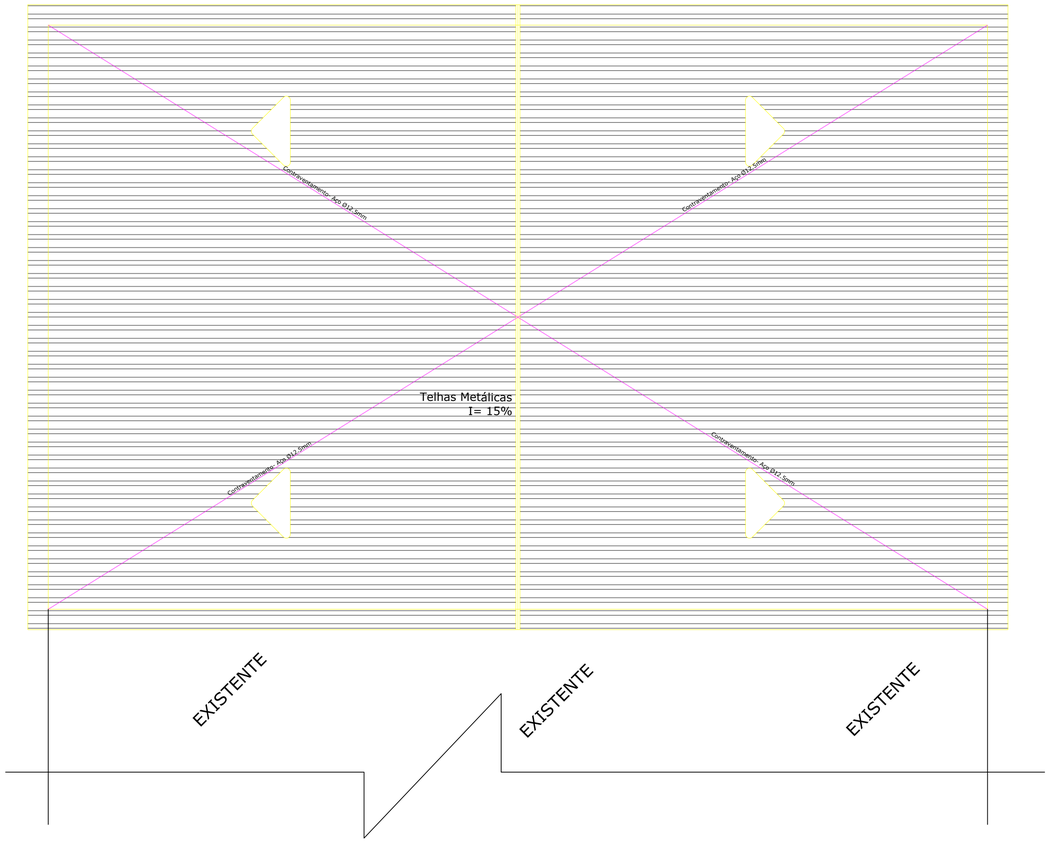

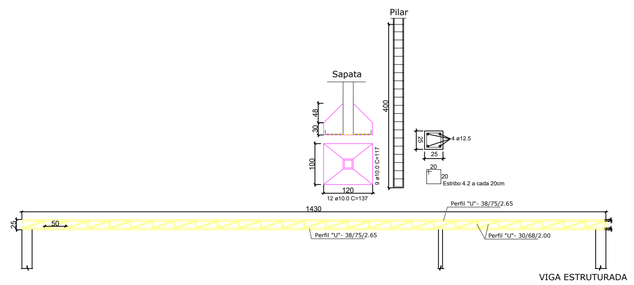

VIGA ESTRUTURADA

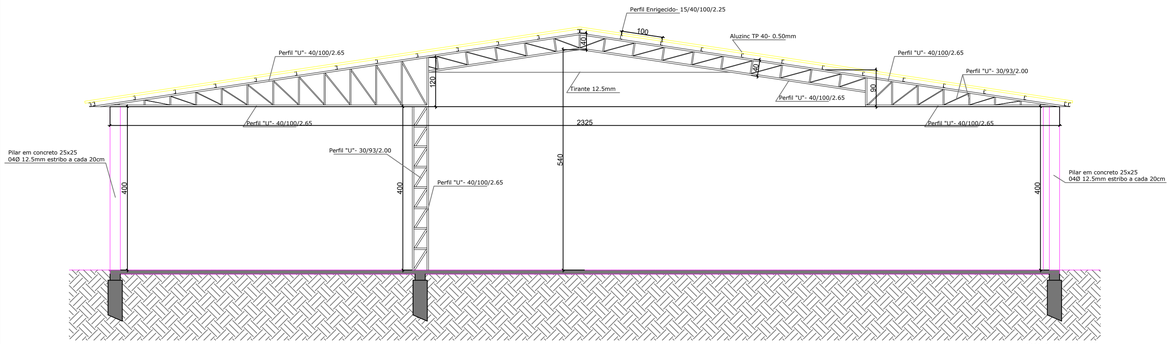

CORTE "A-A"
Escala: 1/75

Estado do Rio Grande do Sul
MUNICÍPIO DE SÃO MARTINHO
CNPJ 87.613.087/0001-96

PROJETO: SALÃO BARRA FUNDA
ENDEREÇO: BARRA FUNDA
MUNICÍPIO: SÃO MARTINHO/RS
CONTEÚDO: PLANTA BAIXA-CORTE
DESCRIÇÃO: MELHORAMENTO SALÃO BARRA FUNDA

PROPRIETÁRIO:

JEANCARLO HUNHOFF
PREFEITO MUNICIPAL

RESPONSÁVEL TÉCNICO:
Documento assinado digitalmente
gov.br
MARCOS LUIS BAMBERG
Data: 15/10/2026 10:02:22-0300
Verifique em https://validar.iti.gov.br

MARCOS LUIS BAMBERG
ENGENHEIRO CIVIL - CREA/RS 249.176

REVISÃO: -
DESENHO: MARCOS
ESCALA: 1:75
DATA: OUTU./2026
PRANCHA: 01/01