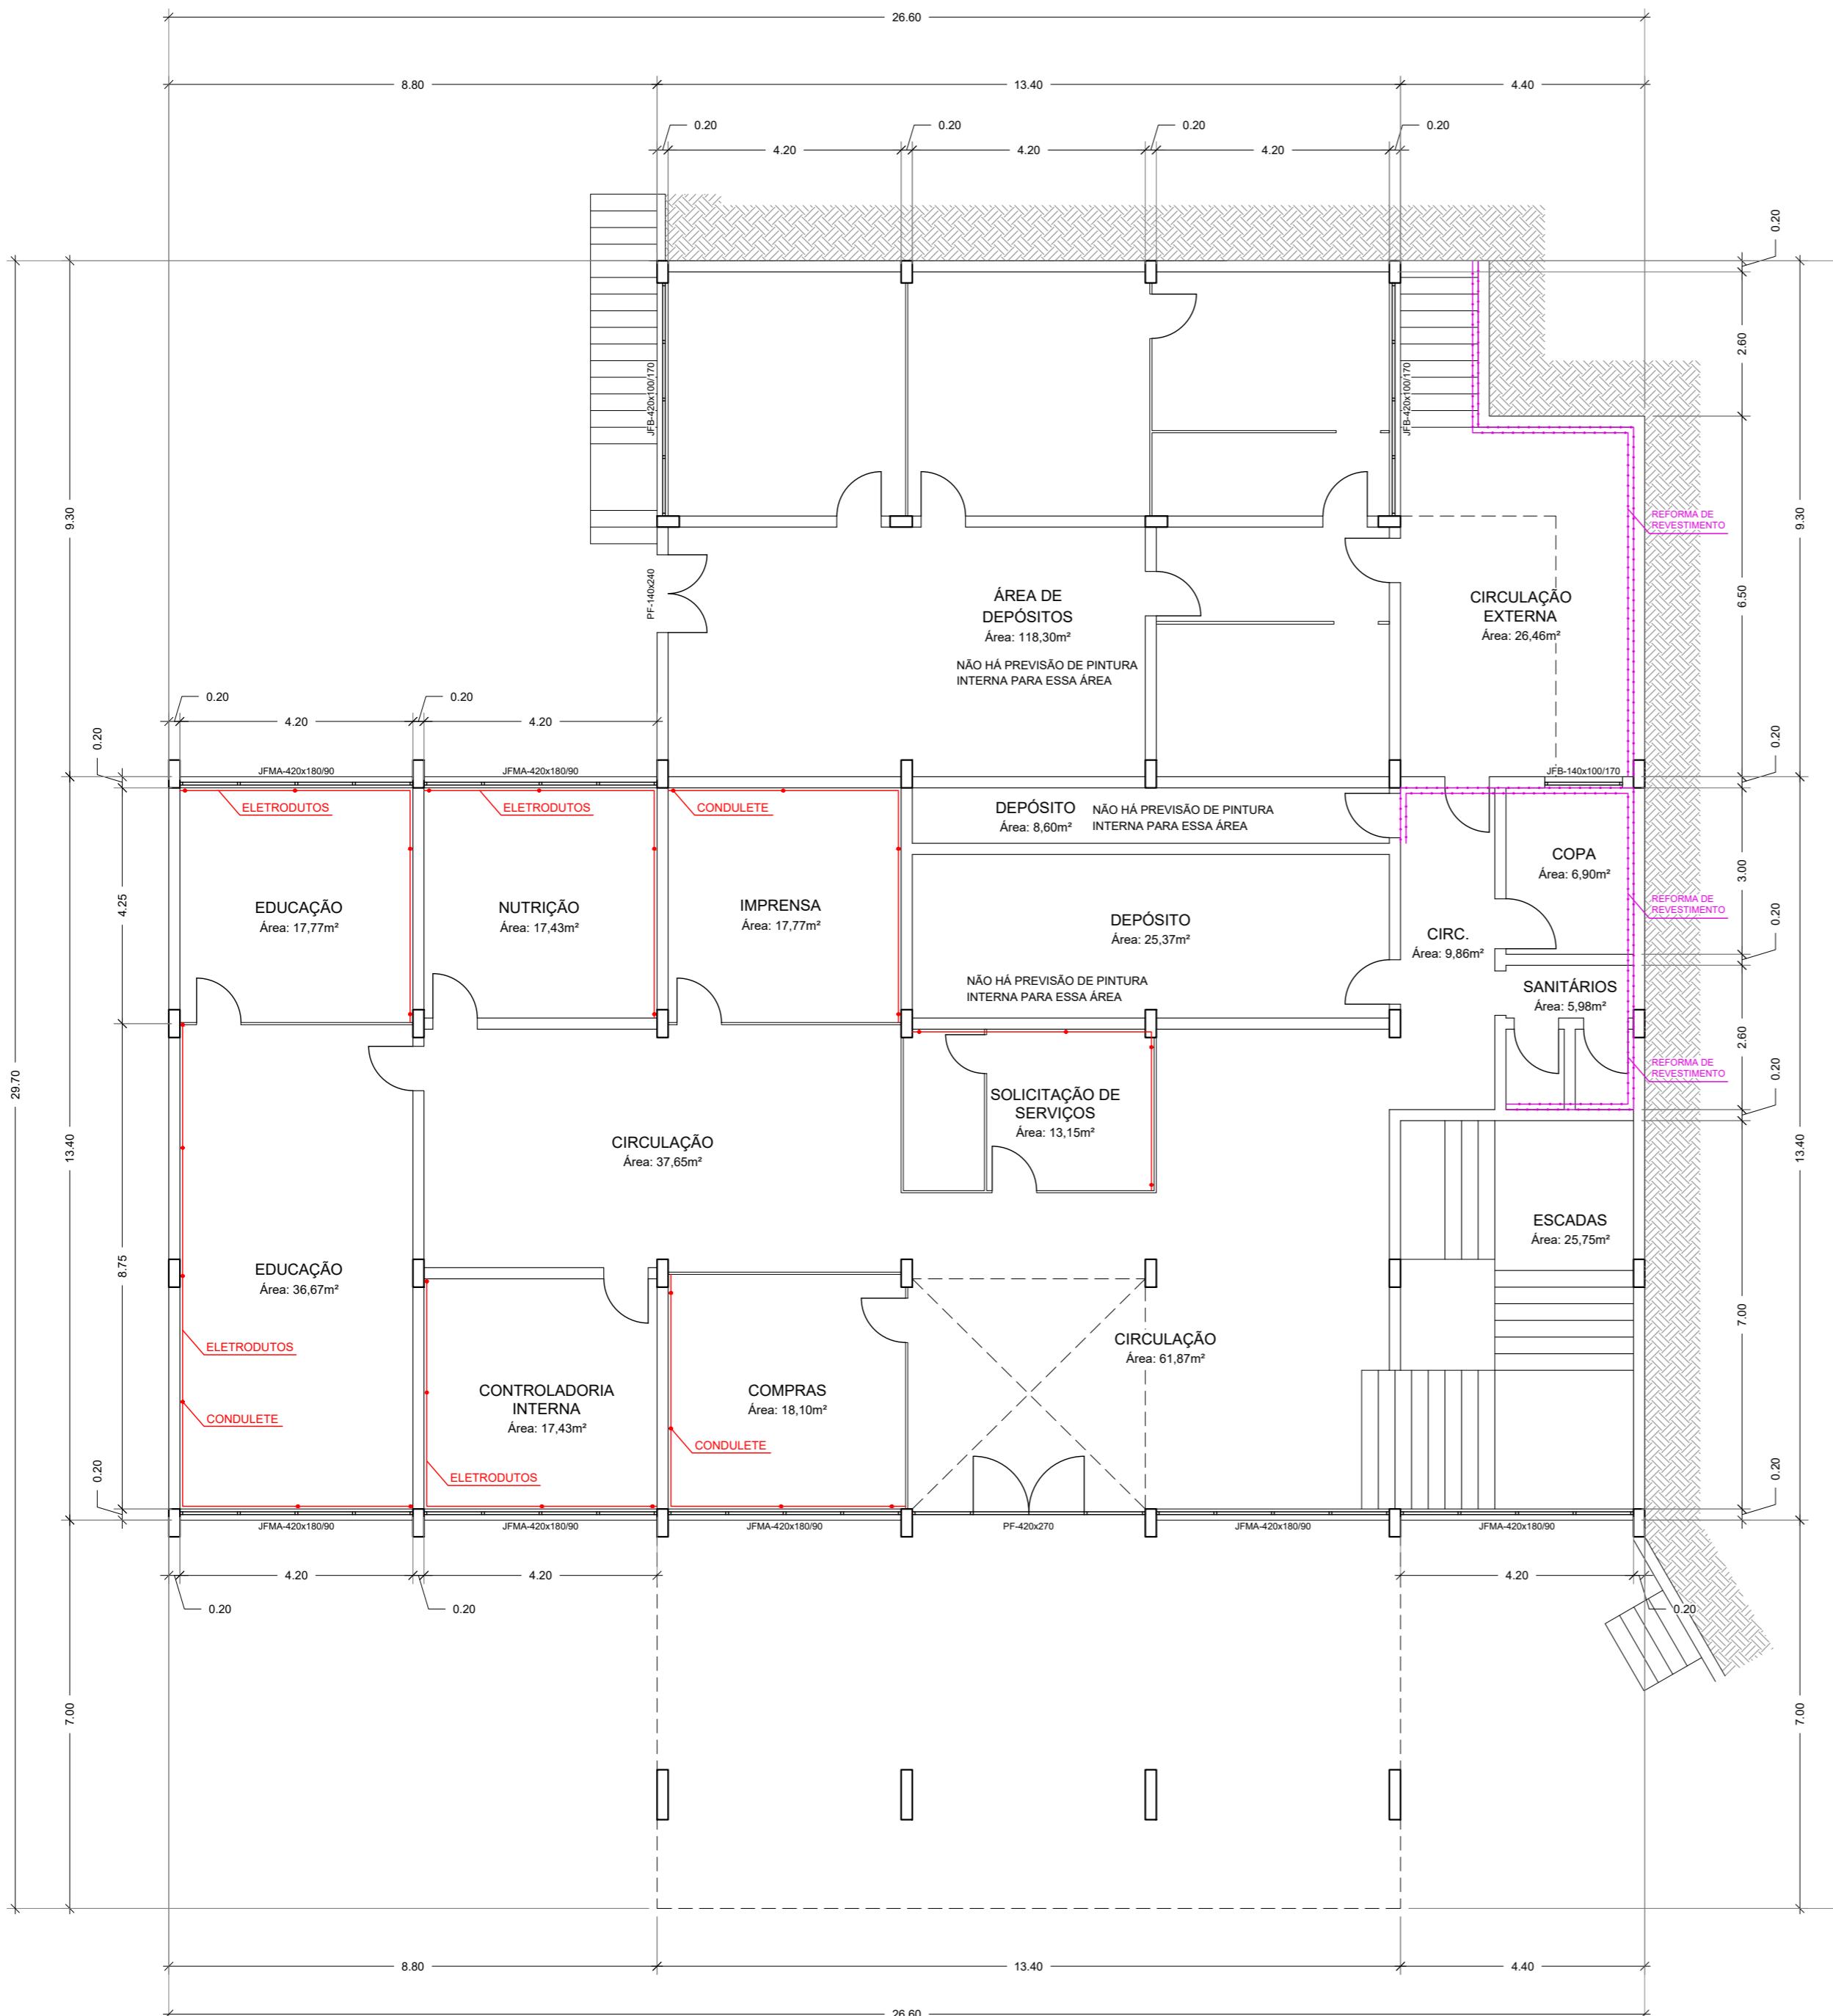


PLANTA BAIXA - TÉRREO

1:100

PAV. TÉRREO

ÁREA: 574,86m²

LEGENDA:

- ELETRODUTO/CONDUIÙTE A INSTALAR (Red line)
- LOCAL COM PREVISÃO DE REFORMA DE REVESTIMENTO DA PAREDE (Pink dashed line)
- LOCAL A SER TROCADO O REVESTIMENTO DO PISO (Hatched area)


 <p>Estado do Rio Grande do Sul MUNICÍPIO DE SÃO MARTINHO CNPJ 87.613.097/0001-96</p>		<p>CONTEÚDO: PLANTA BAIXA TÉRREO</p>		<p>ENDEREÇO: AV. OSVALDO DE SOUZA, Nº 124, CENTRO, SÃO MARTINHO/RS</p>	
<p>PROPRIETÁRIO:</p> <p>JEANCARLO HUNHOFF PREFEITO MUNICIPAL</p>		<p>RESPONSÁVEL TÉCNICO:</p> <p>ISMAEL A. FAGGION - ENGENHEIRO CIVIL CREA/RS 231384</p>		<p>ESCALA: 1:100</p>	
<p>ÁREA: --</p>		<p>DATA: SET/2022</p>		<p>DESENHO: ISMAEL</p>	
<p>PRANCHA:</p>		<p>01/02</p>			

PLANTA BAIXA - TÉRREO

PAV. SUPERIOR

ÁREA: 574,86m²

1:100

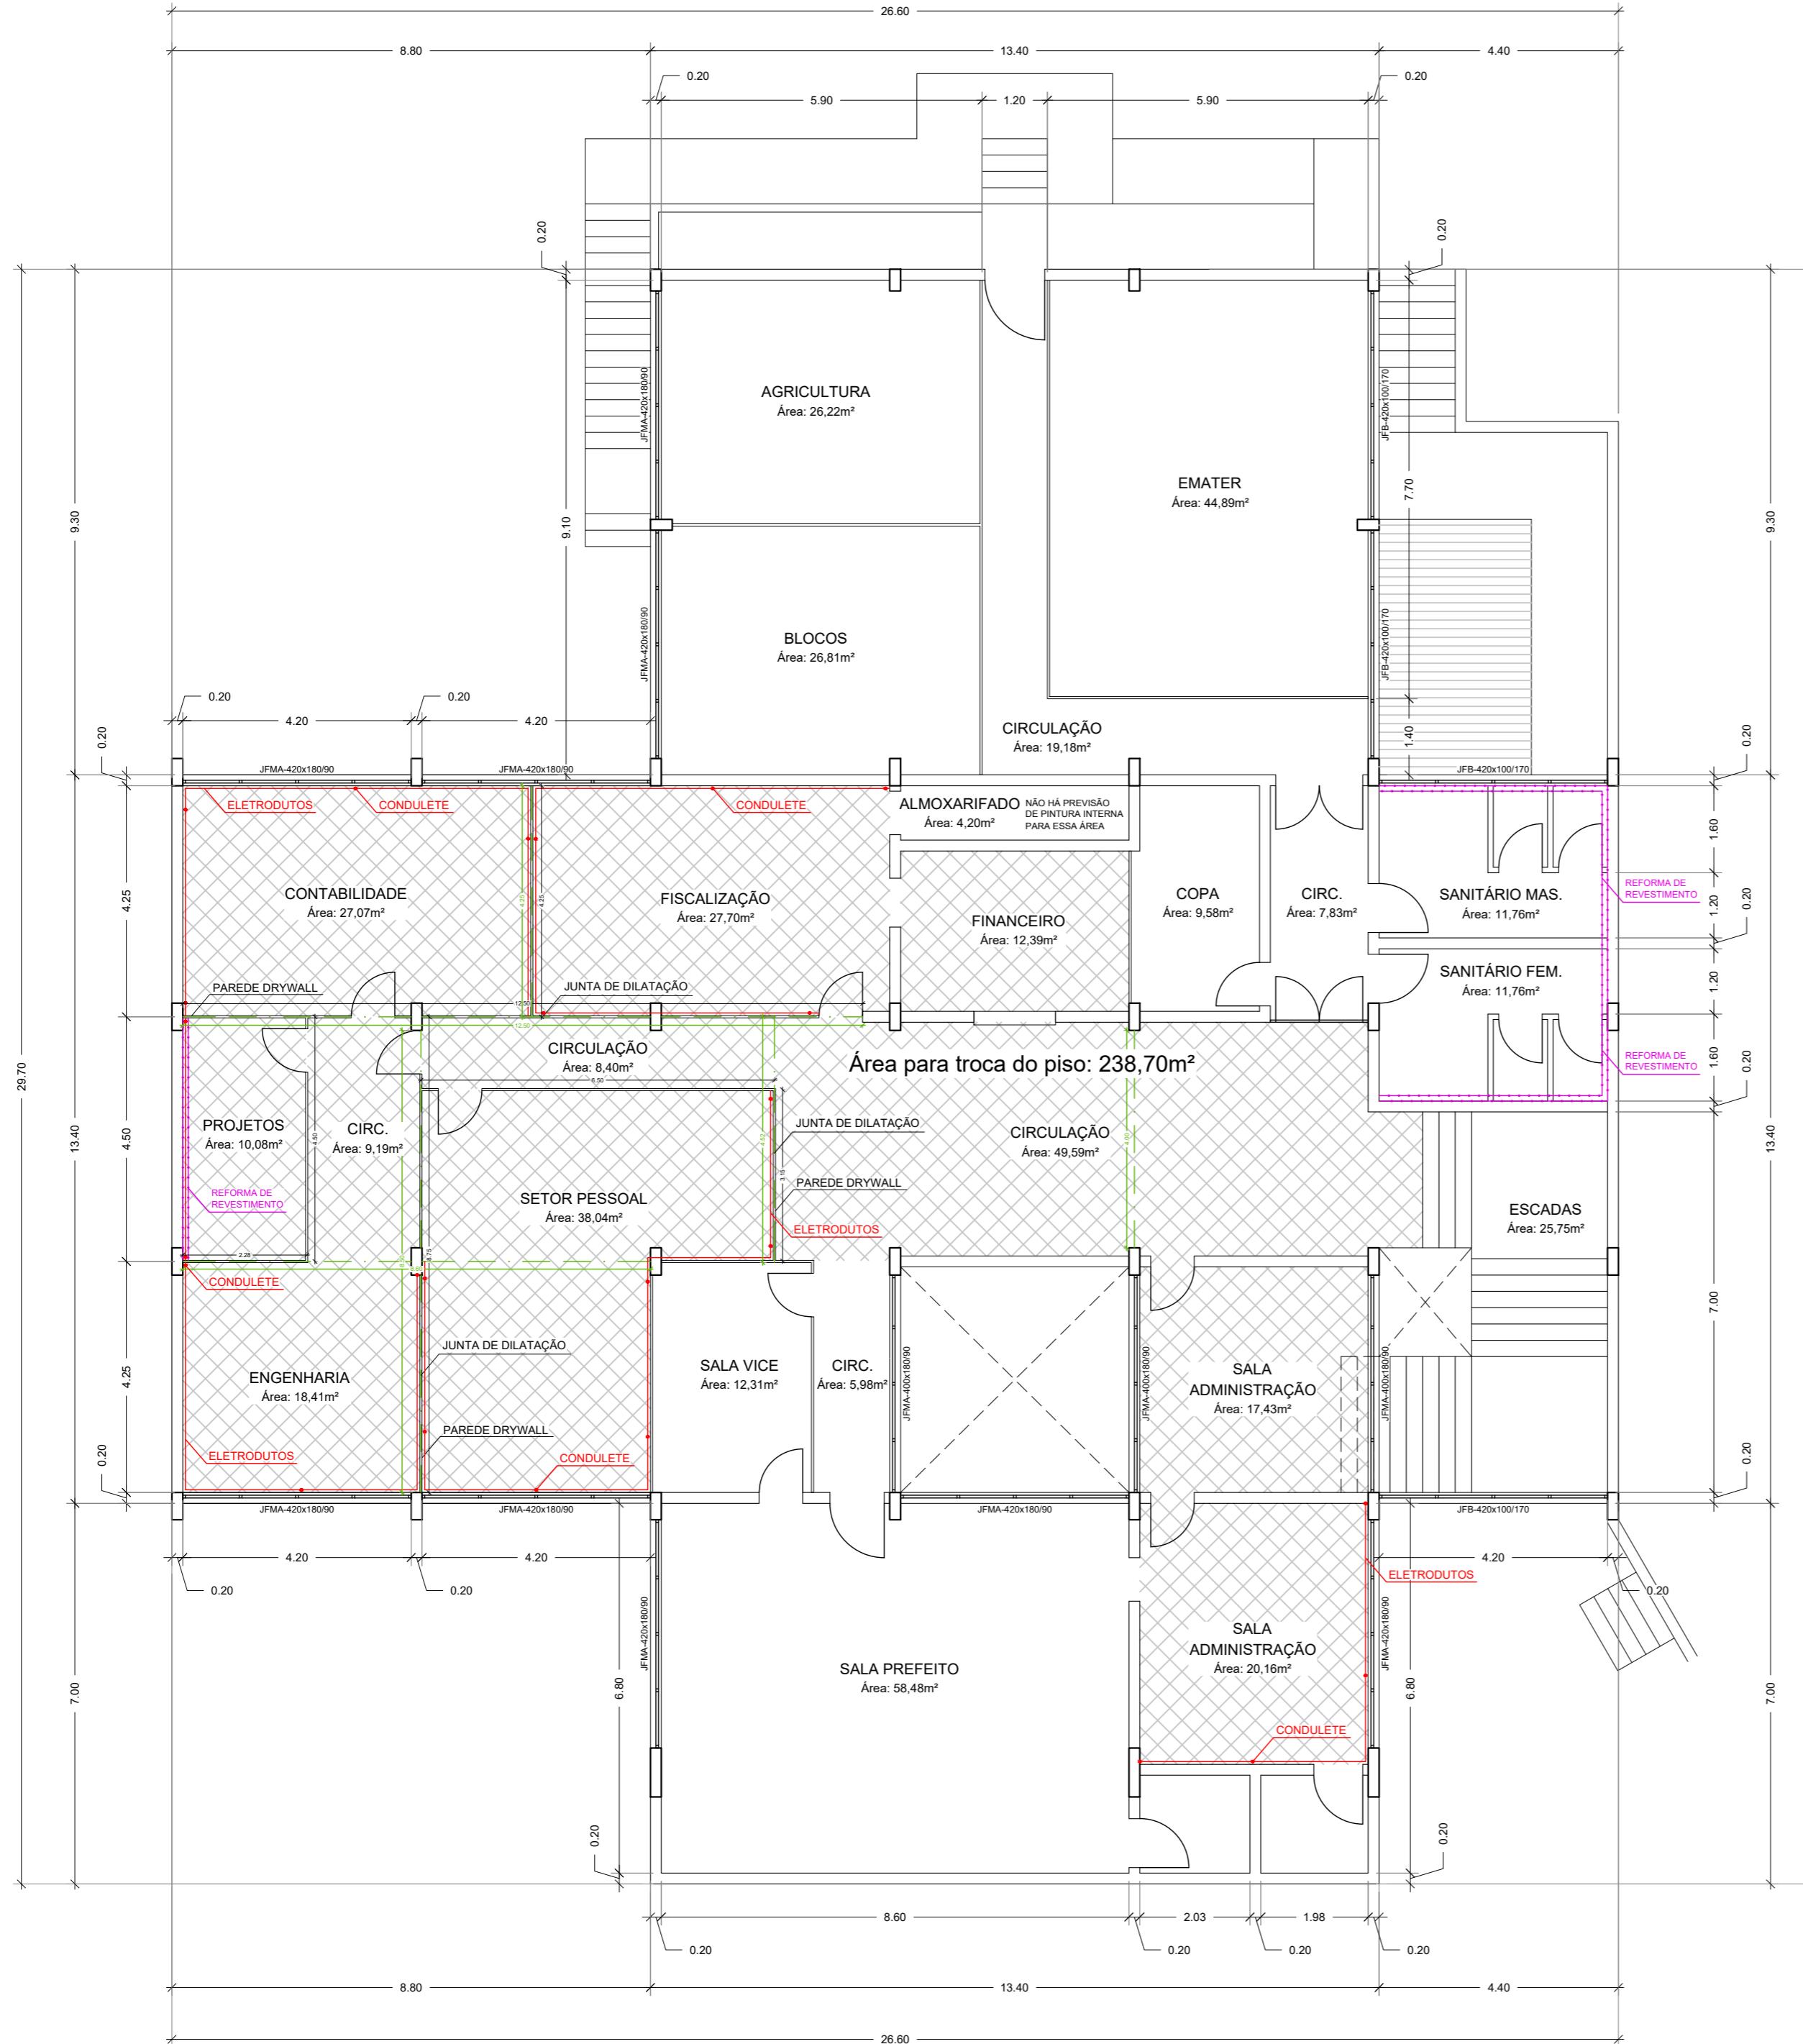

LEGENDA:

- ELETRODUTO/CONDUÍTE A INSTALAR
 - LOCAL COM PREVISÃO DE REFORMA DE REVESTIMENTO DA PAREDE
 -  LOCAL A SER TROCADO O REVESTIMENTO DO PISO



Estado do Rio Grande do Sul
MUNICÍPIO DE SÃO MARTINHO

CONTEÚDO: PLANTA BAIXA SUPERIOR

ENDEREÇO:
AV. OSVALDO DE SOUZA, Nº 124,
CENTRO, SÃO MARTINHO/RS

PROPRIETÁRIO

JEANCARLO HUNHOFF
PREFEITO MUNICIPAL

RESPONSÁVEL TÉCNICO:

ISMAEL A. FAGGION - ENGENHEIRO CIVIL
CREA/RS 231384

ESCALA:

ÁREA:

DATA:

DESENHO:

PRANCHA:
02/02