



# PLANTA BAIXA BANHEIRO/ VESTIÁRIO

## ÁREA CONSTRUIDA= 72,57m<sup>2</sup>


### ESCALA 1/50

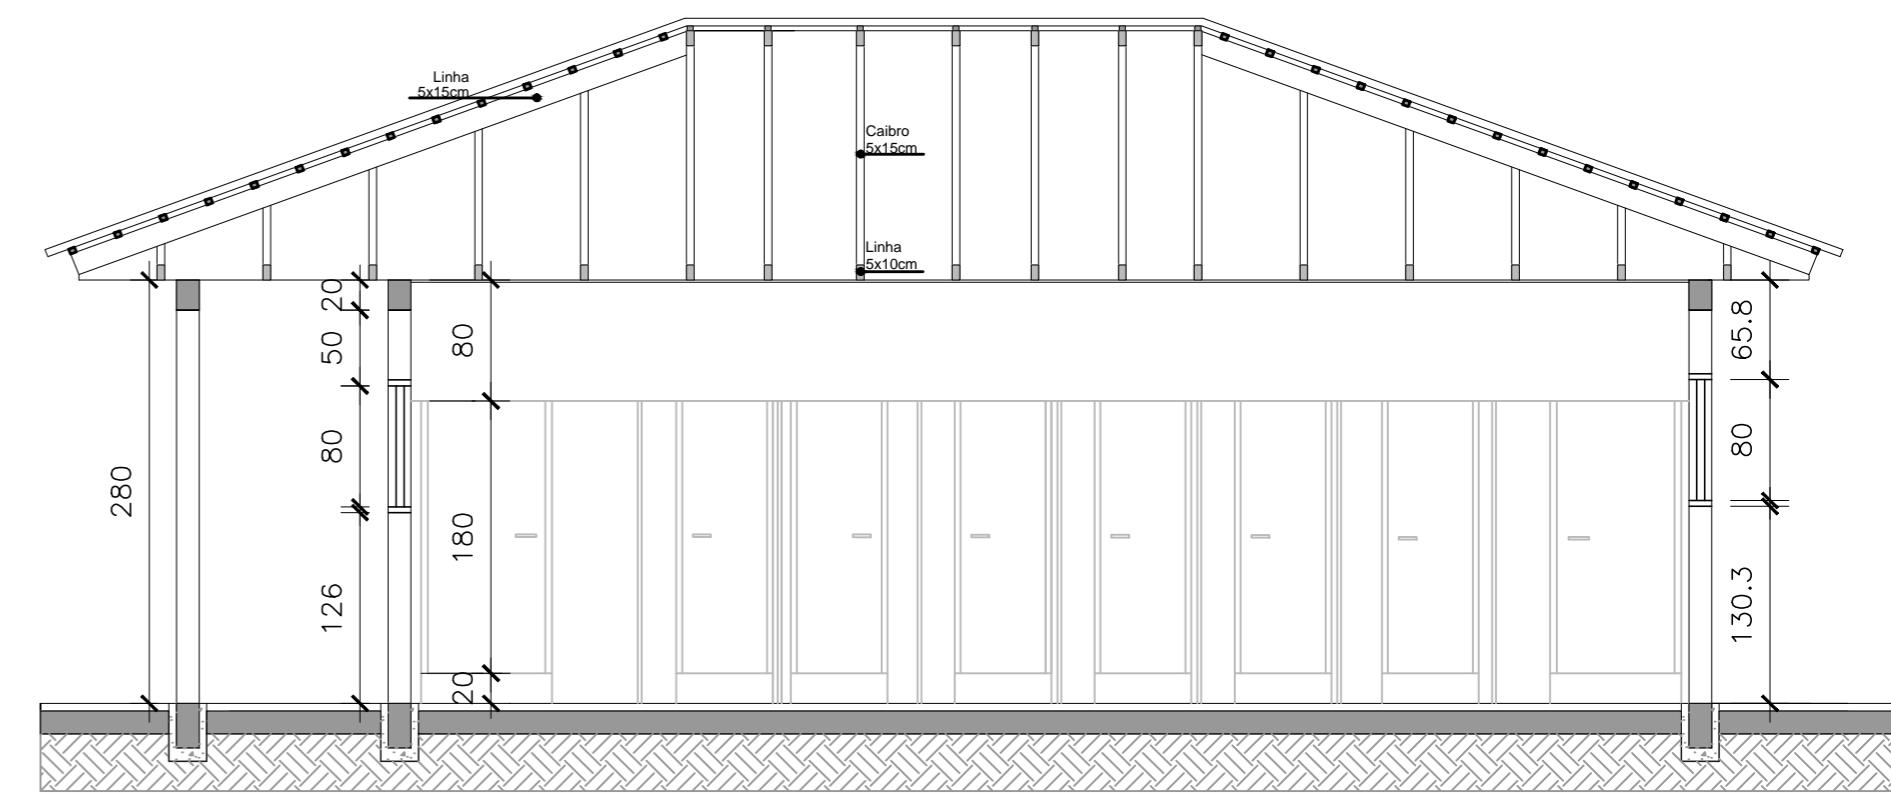


## CORTE B ESCALA 1/5

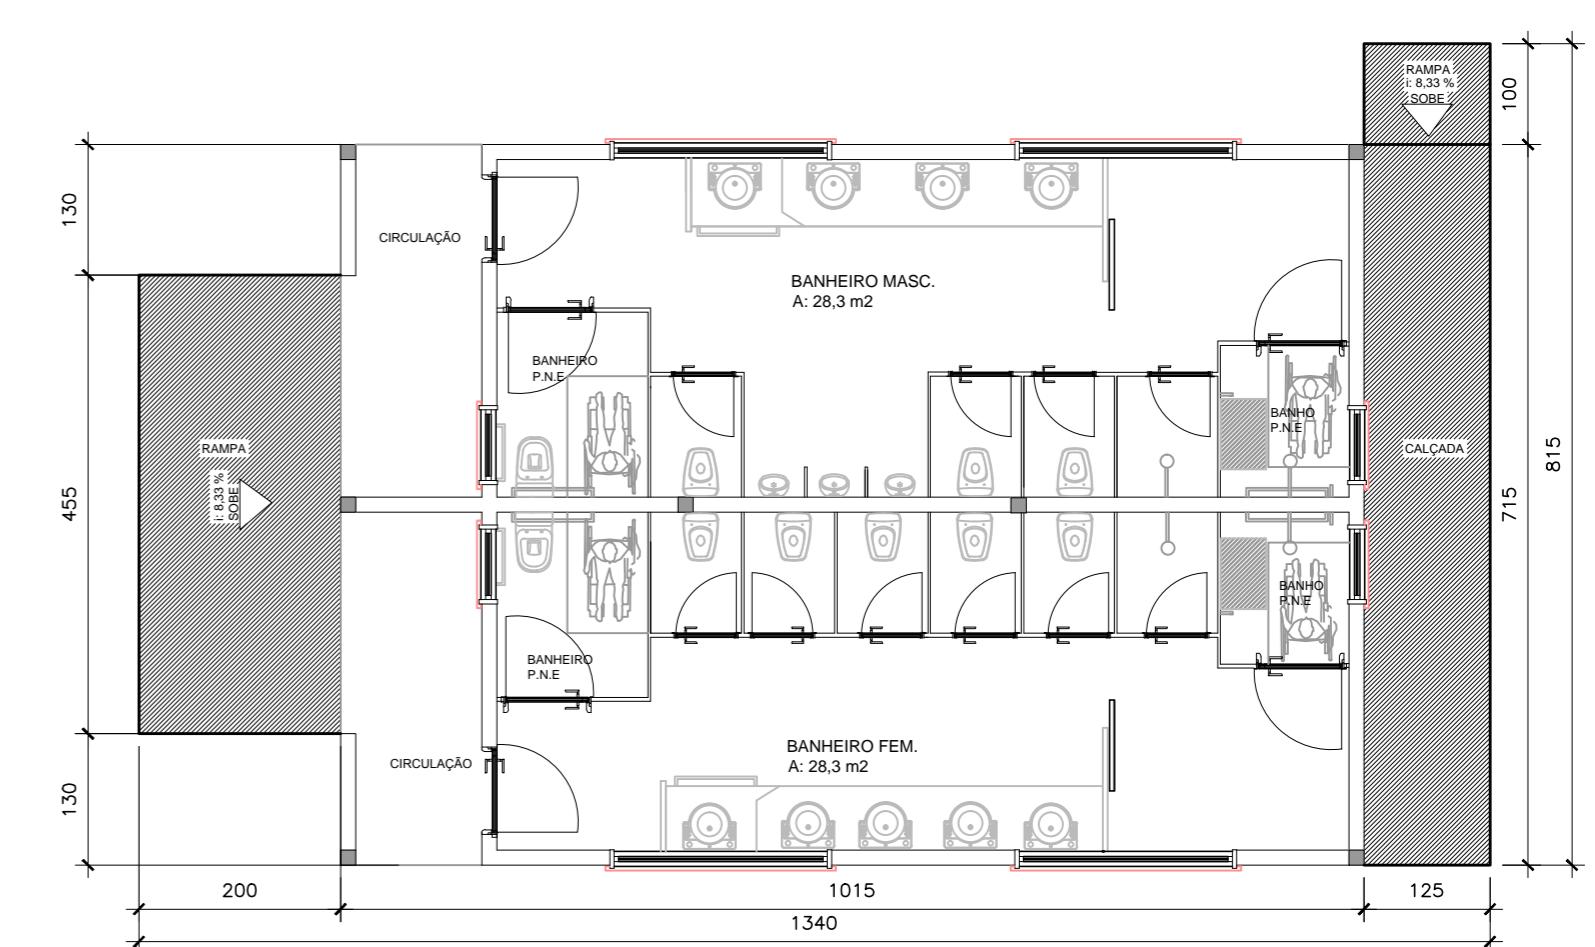

PLANTA DE RAMPAS E CALÇADAS BANHEIRO/ VESTIÁRIO  
ESCALA 1/75

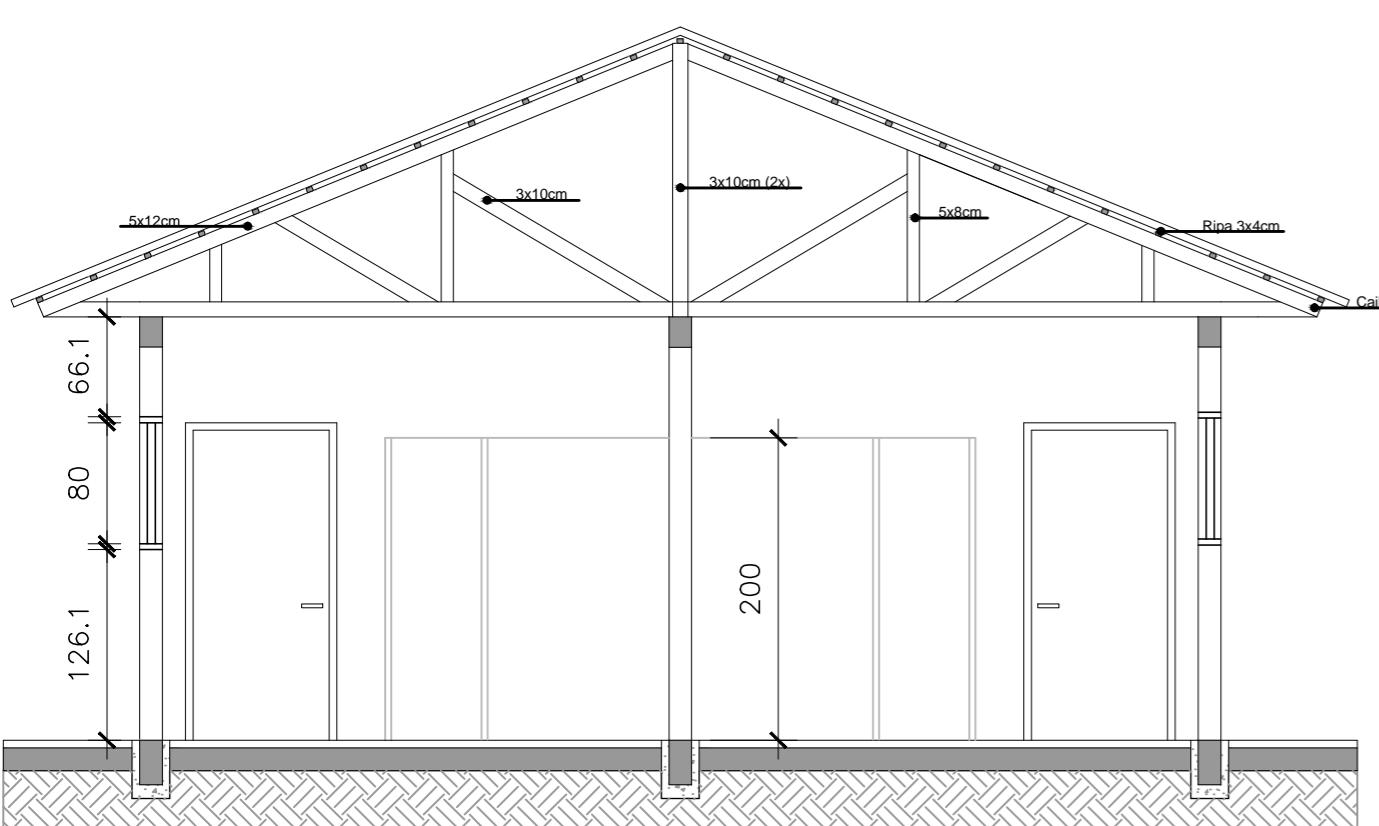

## CORTE AA" ESCALA 1/50

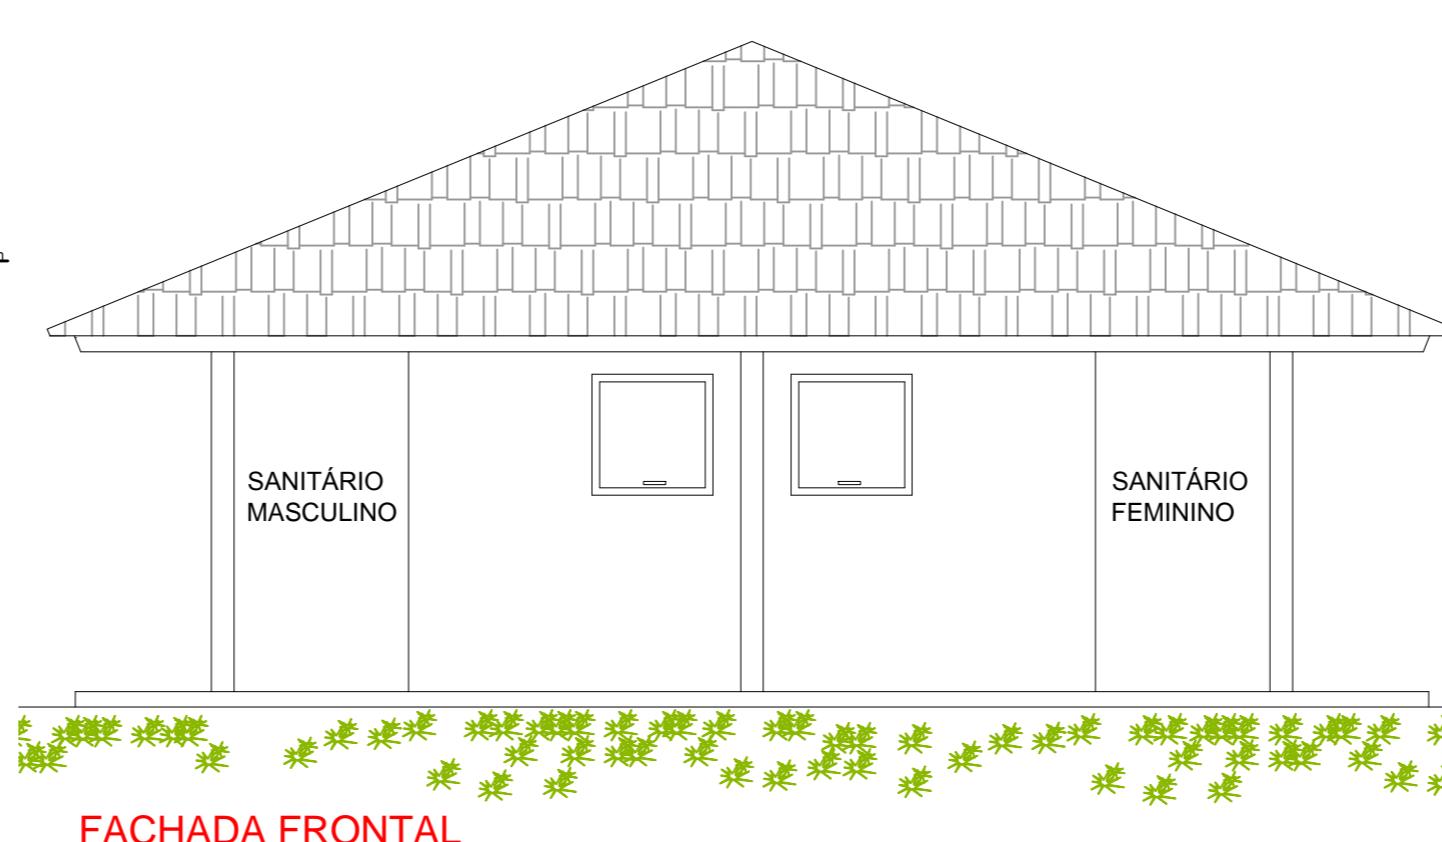

## FACHADA FRONTAL ESCALA 1/50

Prefeitura Municipal de Roque Gonzales

ADMINISTRAÇÃO

---

SADI WUST RI BAS e LINO BERWALDT WOHLFARDT

Rua Padre Anchieta 221, FONE: 55 3365 3300 - email: pmrg@roquegonzales-rs.com.br

OBRA	PROJETO	PROJETO ARQUITETÔNICO	PRANCHA	02
		RESPONSÁVEL TÉCNICO:	ESCALA	1: 50 & IND.
		<p><b>Silvano Petter Hoss</b>            Engenheiro Civil - CREA RS 42660    CPF: 184.786.039-72</p>	DESENHO	RAQUEL
OBRA	BALNEÁRIO MUNICIPAL - PRAINHA			DATA
ENDEREÇO	Zona Urbana - Margem do lago da UHPJ			OUTUBRO 2014
				ÁREA
				72,57 m <sup>2</sup>
PROJETO DE BANHEIRO COLETIVO				

# PROJETO DE BANHEIRO COLETIVO

A2 - 59,4x42,0 cm - 1:1