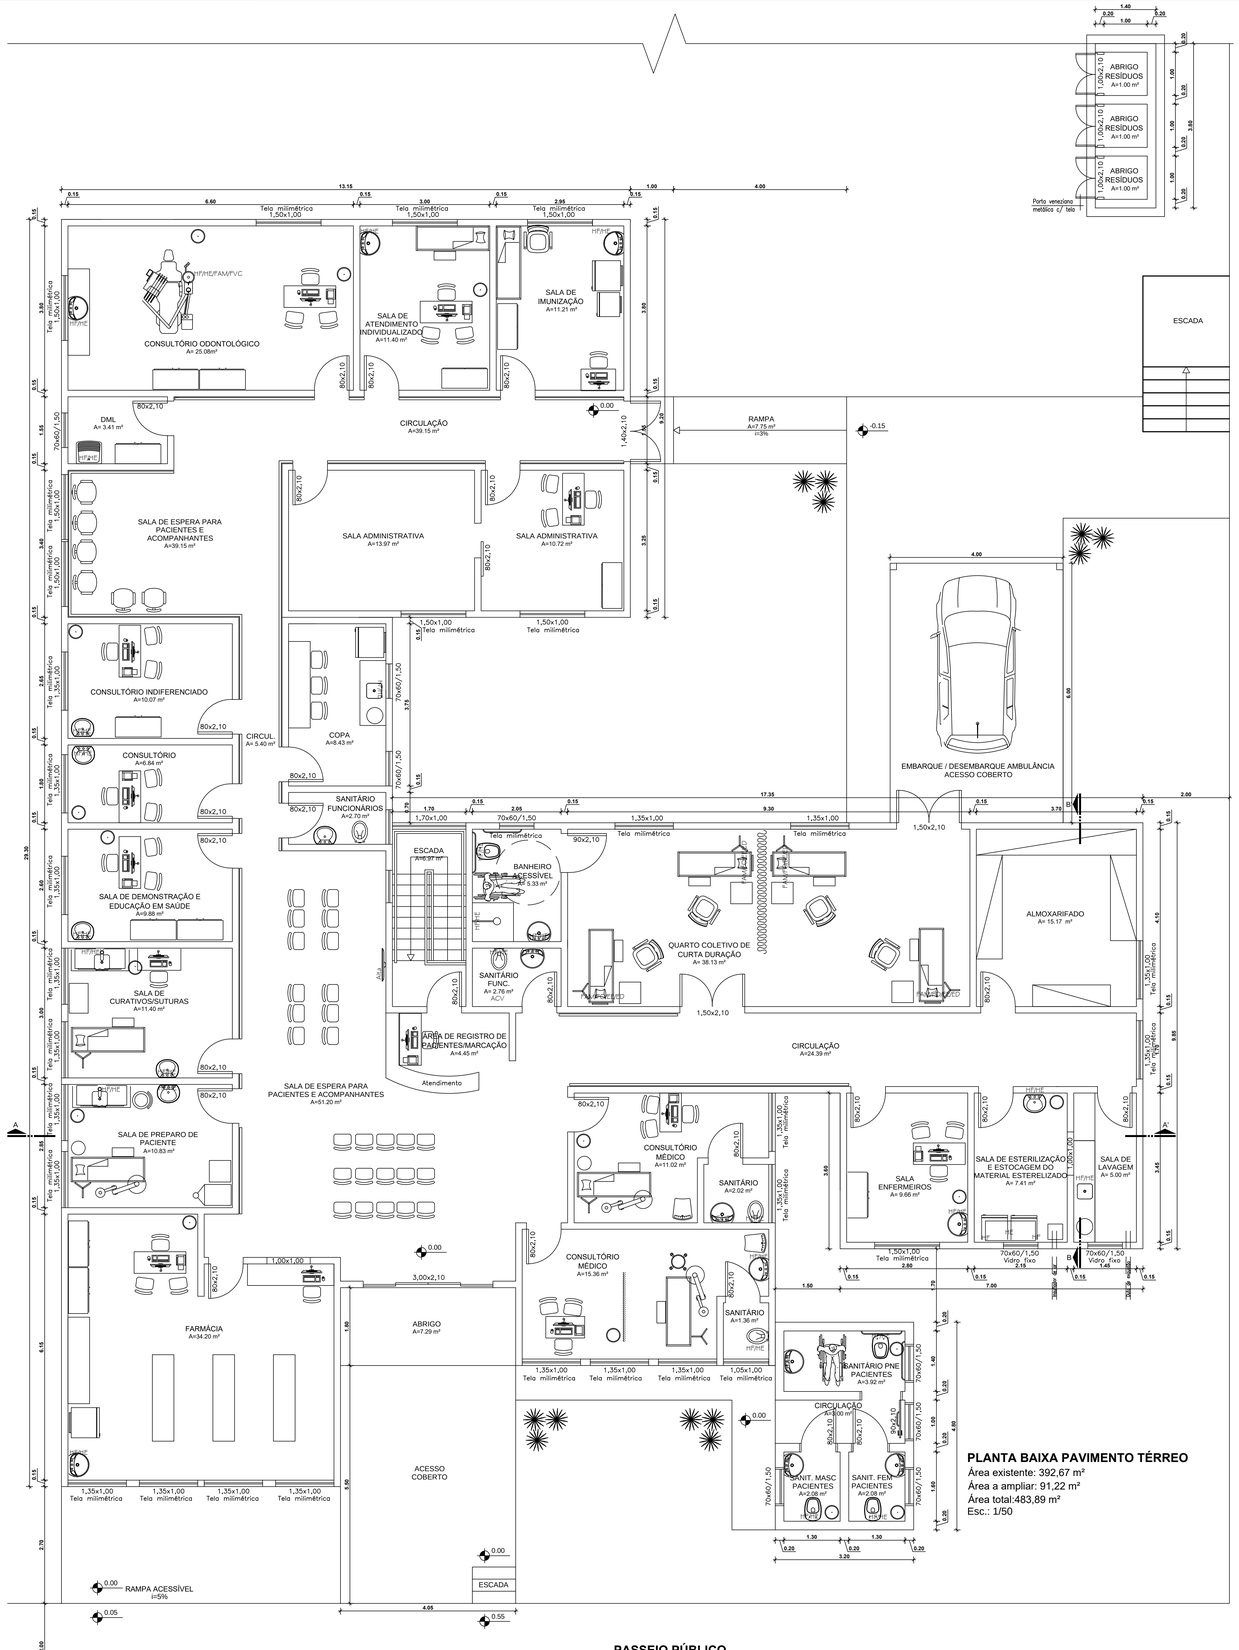

PLANTA BAIXA PAVIMENTO TÉRREO
Área existente: 392,67 m²
Área a ampliar: 91,22 m²
Área total:483,89 m²
Esc.: 1/50

PASSEIO PÚBLICO

PLANTA BAIXA PVTO TÉRREO
ESCALA: 1/50

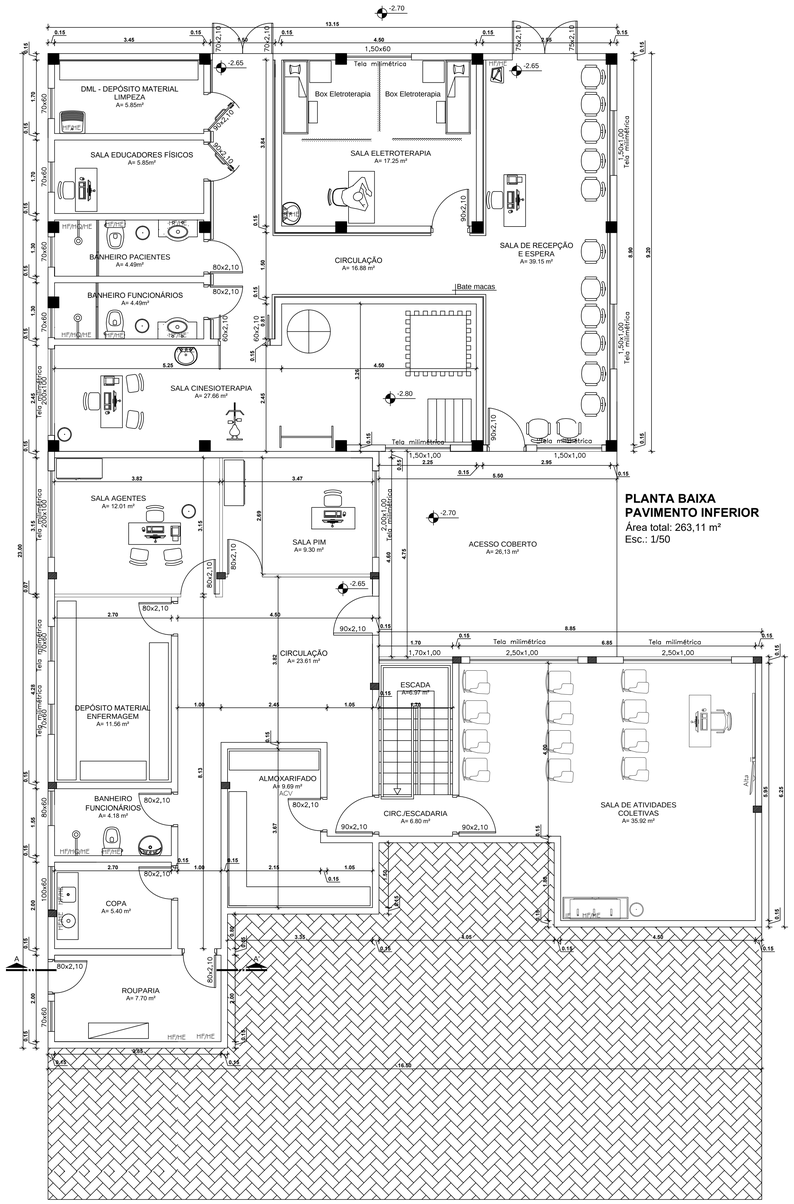

PLANTA BAIXA
PAVIMENTO INFERIOR
Área total: 263,11 m²
Esc.: 1/50

PLANTA BAIXA PVTO INFERIOR
ESCALA: 1/50

LEGENDA	
HF	Água fria
HQ	Água quente
HE	Esgoto
FAM	Ar comprimido medicinal
FO	Oxigênio
EE	Elétrica de emergência
ED	Elétrica diferenciada
ACV	Ventilação mecânica
FVC	Vácuo clínico

govbr — Documento assinado digitalmente — DANIELA ELIS SCHNEIDE — Data: 27/06/2025 17:04:42-0300 — Verifique em https://validar.iti.gov.br

govbr — Documento assinado digitalmente — CLAUDIA FERRARI CATTOLINI — Data: 27/06/2025 17:06:44-0300 — Verifique em https://validar.iti.gov.br

ESTADO DO RIO GRANDE DO SUL
MUNICÍPIO DE PORTO MAUÁ
SECRETARIA MUNICIPAL DE PLANEJAMENTO, MEIO AMBIENTE E TURISMO – SETOR DE ENGENHARIA
RUA URUGUAI, 105 – PORTO MAUÁ – RS
CEP: 98840-000 – FONE/FAX: (55) 3540-1146
E-mail: engenharia@portomaua.rs.gov.br
"Sou Brasileiro, Sou amigo! Sobre Vistas!"

PROJETO: AMPLIAÇÃO E REFORMA NA UBS – SEDE
FRANCHA: PLANTAS BAIXAS
PROPRIETÁRIO: MUNICÍPIO DE PORTO MAUÁ – RS
CNPJ: 93.845.519/0001-51
RESPONSÁVEIS TÉCNICAS:
Prefeito Municipal de Porto Mauá – RS — Carlos Cesar Zilliani
Daniela Elis Schneide — Eng.ª Civil CREA RS 228011
Cláudia Ferrari Cattolini — Arq. e Urb. Cau/ RS A246592

DATA: MAIO/2025
ESCALA: INDICADA
02/03