DOCUMENTO DE FORMALIZAÇÃO DA DEMANDA

1 - Descrição do serviço/objeto:

Contratação de empresa especializada para execução de nova cobertura na escadaria do prédio do Centro Administrativo, conforme projeto em anexo, em regime de empreitada global, compreendendo o fornecimento de todos os materiais, equipamentos, ferramentas e mão de obra necessários à perfeita execução dos serviços.

2 - Justificativa:

A presente contratação justifica-se pela necessidade de execução de nova cobertura na escadaria do prédio do Centro Administrativo, conforme projeto técnico elaborado para este fim, visando garantir a adequada proteção da estrutura e dos usuários que circulam diariamente pelo local.

Atualmente, a cobertura da escadaria encontra-se com muitos problemas estruturais, o que compromete a segurança dos servidores e visitantes, podendo ocasionar acidentes, como escorregões e quedas, além de acelerar o desgaste dos materiais e da estrutura existente. A ausência de cobertura adequada também impacta negativamente na conservação do patrimônio público, gerando custos recorrentes com manutenção corretiva.

A execução da nova cobertura proporcionará melhores condições de acessibilidade, conforto e segurança, atendendo às normas técnicas vigentes e aos princípios da eficiência e da economicidade na gestão pública.

A contratação em regime de empreitada global (fornecimento de material e mão de obra) mostra-se a alternativa mais vantajosa para a Administração, pois assegura maior controle sobre o custo total da obra, definição clara de responsabilidades, padronização da execução conforme o projeto e otimização do prazo de entrega.


Dessa forma, a contratação de empresa especializada é medida necessária para garantir a adequada execução do projeto, a preservação do patrimônio público e a segurança dos usuários do Centro Administrativo.

3- Dotação Orçamentária:

As despesas decorrentes da presente contratação correrão por conta da seguinte dotação orçamentária:

Braga/RS, 27 de fevereiro de 2026.

Prefeito Municipal
Sadi Enrique Della Libera

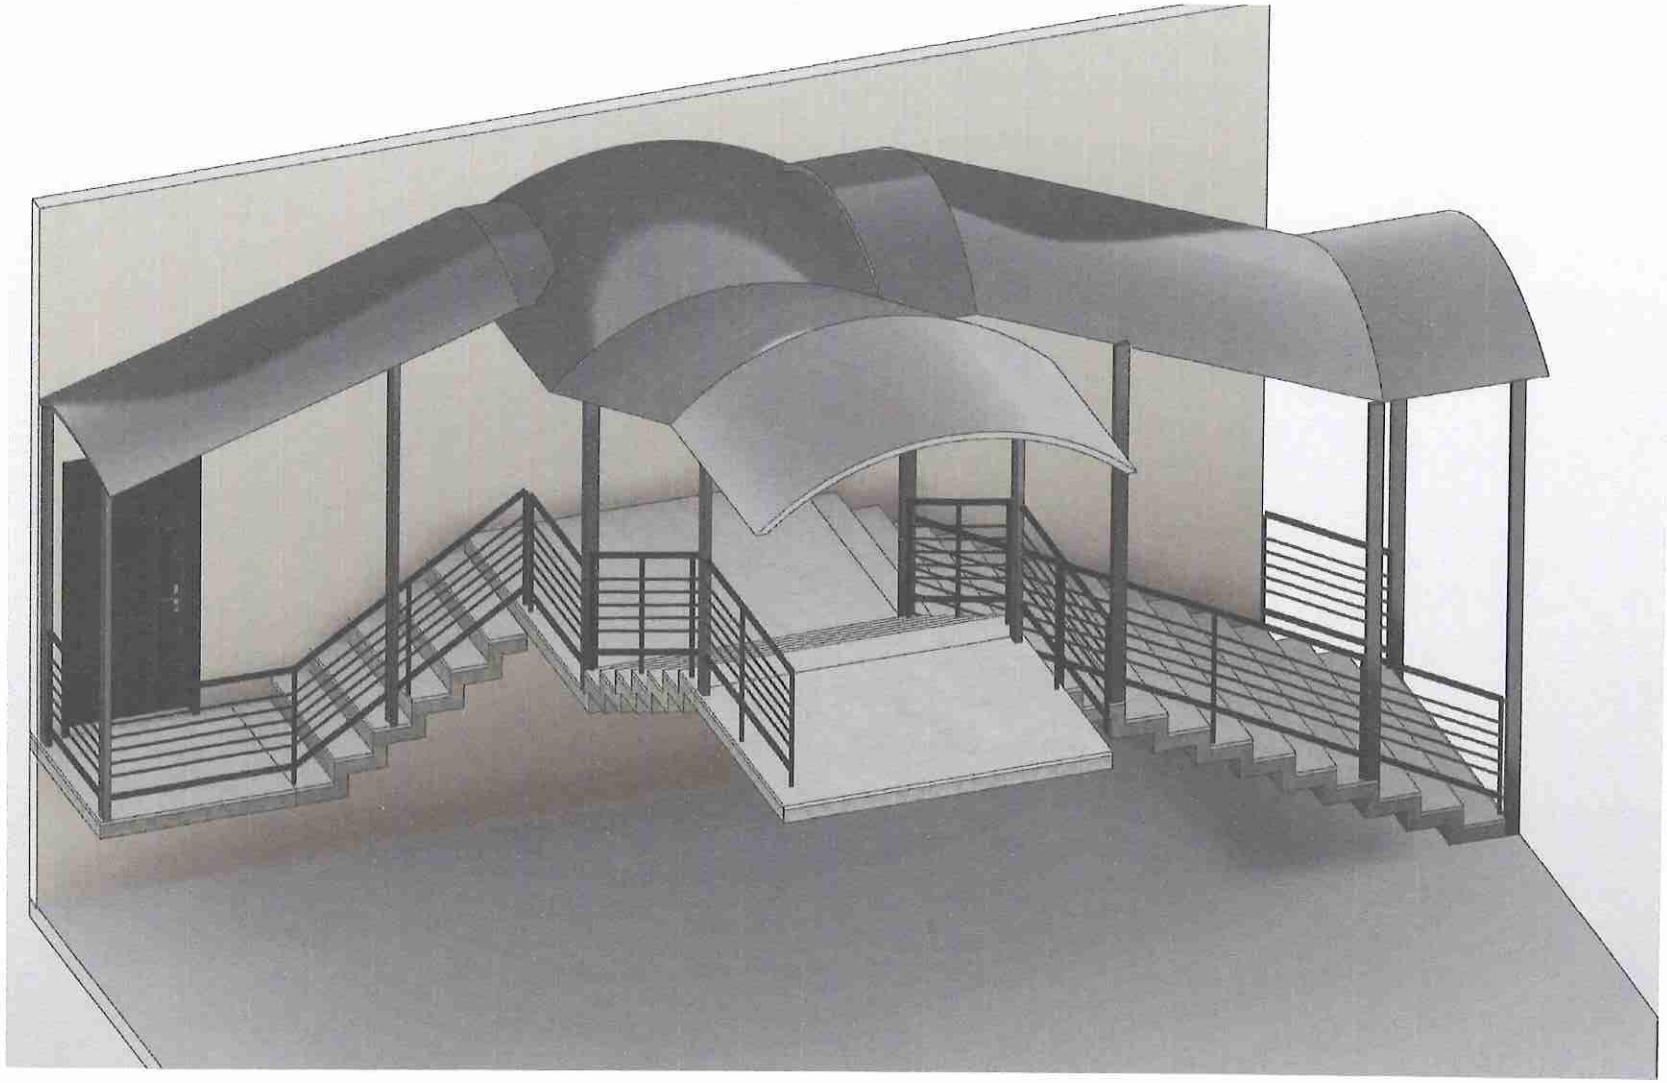

ESTADO DO RIO GRANDE DO SUL
PREFEITURA MUNICIPAL DE BRAGA

COBERTURA DA ESCADARIA DO PRÉDIO ADM

3D


RUAN BITENCOURT
Responsável Técnico

Data 26/02/2026


CREA RS262982

P03

Escala

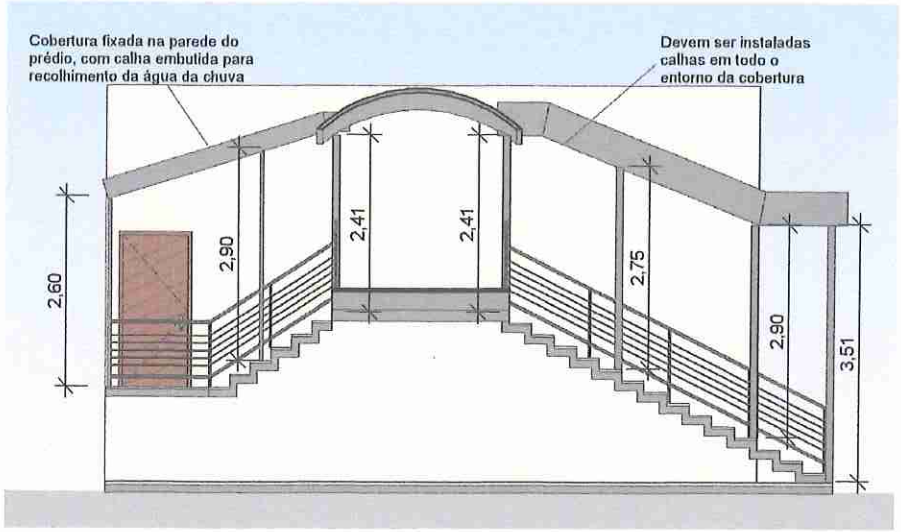

1 CORTE A
ESCALA 1 : 100

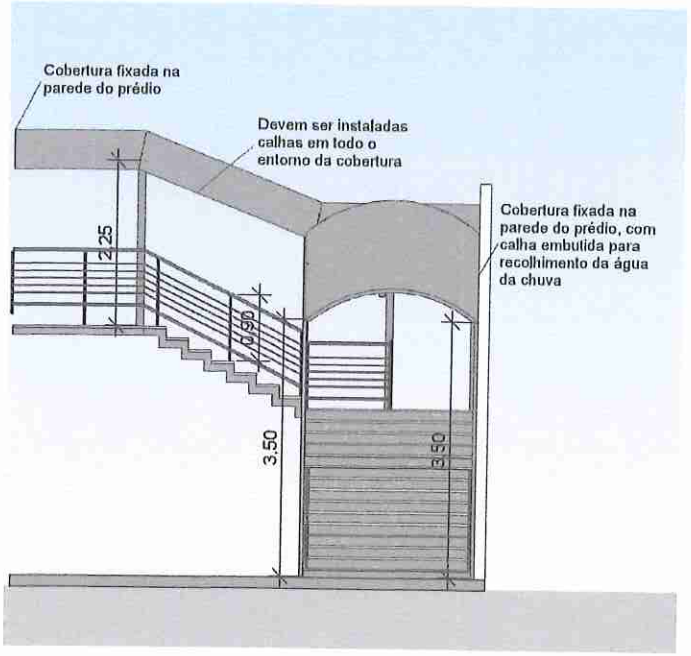

2 FACHADA FRONTAL
ESCALA 1 : 100

ESPECIFICAÇÕES:

1) Pilares em perfil "U" ou "I", enrijecidos, com E=3,35 mm ou similar, conforme abaixo:

PILARES EXISTENTES (reaproveitados):
1 Pilar (P2): 10x5 cm ; h=2,90 m;
2 Pilares (P3): 10x5 cm ; h=2,41 m;
2 Pilares (P4): 10x5 cm ; h=2,25 m;
1 Pilar (P5): 10x5 cm ; h=2,75 m;

PILARES NOVOS:
2 Pilares (P1): 10x5 cm ; h=2,60 m;
1 Pilar (P2): 10x5 cm ; h=2,90 m;
2 Pilares (P6): 10x5 cm ; h=3,50 m.

2) Cobertura em aluzinco com camada de isolamento termoacústico, incluindo beirais com calhas para captação de águas pluviais.

3) Guarda corpos em aço inoxídavel em toda a extensão da escada.

OBS: O projeto prevê a execução dos serviços com todo o material necessário para instalação da estrutura, bem como a mão-de-obra, inclusos.

ESTADO DO RIO GRANDE DO SUL
PREFEITURA MUNICIPAL DE BRAGA


COBERTURA DA ESCADARIA DO PRÉDIO ADM

RUAN BITENCOURT
Responsável Técnico


CORTES, FACHADAS e ESPECIF.

Data 26/02/2026
CREA RS262982

P02
Escala 1 : 100

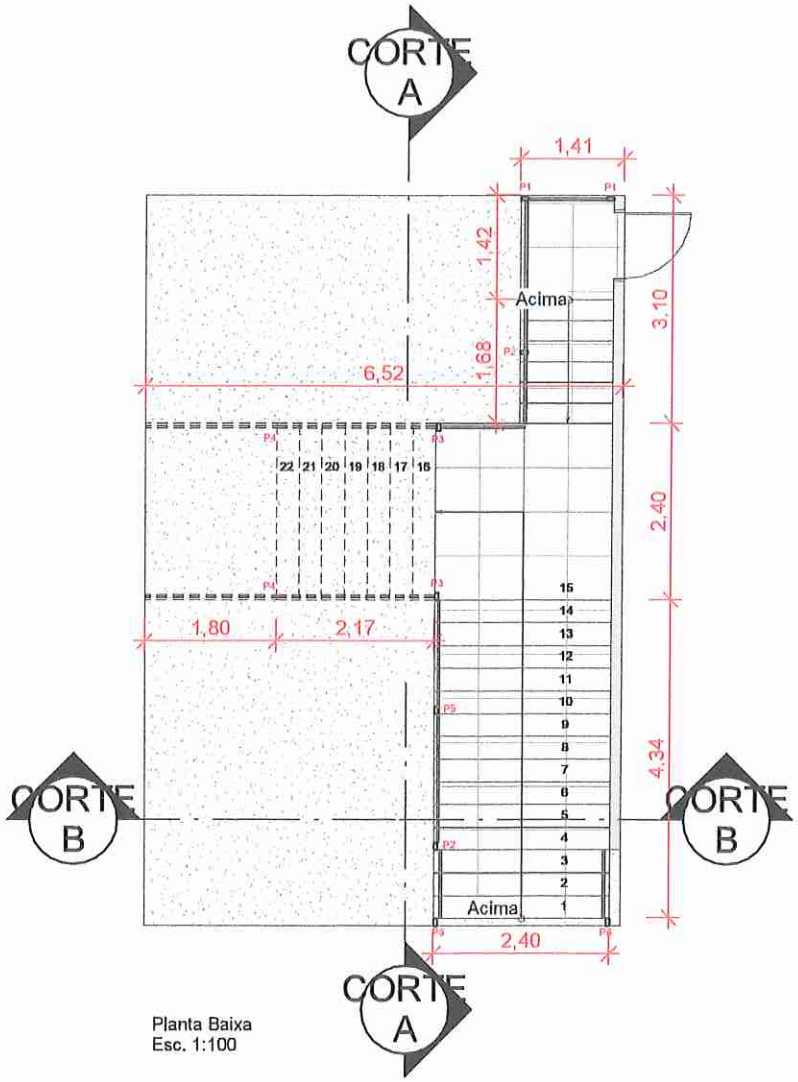

Planta Baixa
Esc. 1:100

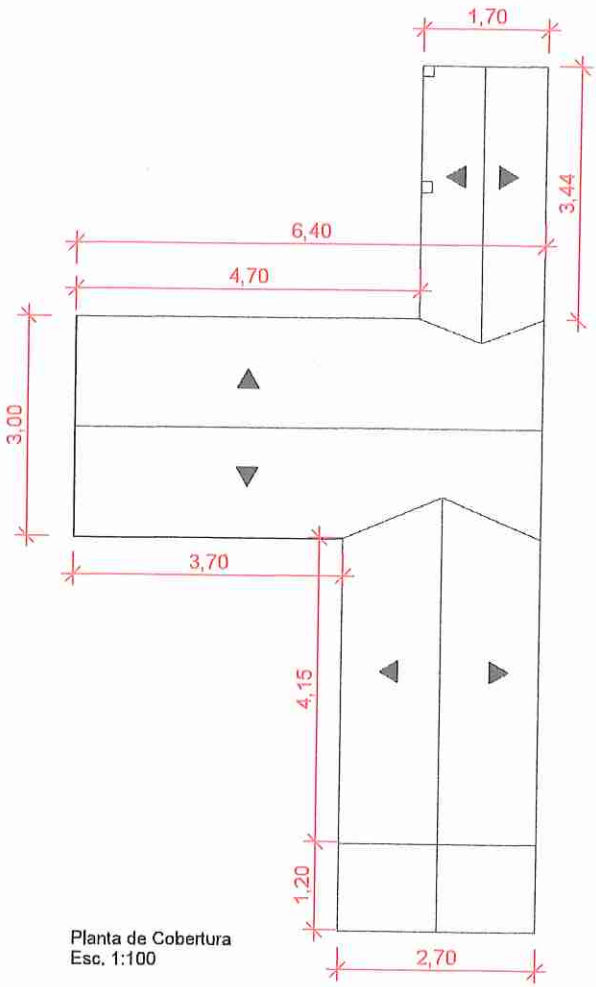

Planta de Cobertura
Esc. 1:100

ESTADO DO RIO GRANDE DO SUL
PREFEITURA MUNICIPAL DE BRAGA

COBERTURA DA ESCADARIA DO PRÉDIO ADM

RUAN BITENCOURT
Responsável Técnico

Planta baixa

Data 26/02/2026

CREA RS262982

P01

Escala 1 : 100