Esporte São Luiz

ESTIMATIVA GASTOS PARA AQUISIÇÃO DE EQUIPAMENTOS, REFORMA E AMPLIAÇÃO DA SEDE DO ESPORTE SÃO LUIZ.

1- Justificativa

O Esporte São Luiz, instituição que há mais de 60 anos desempenha um papel social essencial no município de Braga, consolidou-se como um espaço de integração comunitária, promoção da saúde, incentivo ao esporte e fortalecimento dos vínculos sociais. Sua sede, utilizada de forma contínua e gratuita pela população, encontra-se em necessidade de melhorias estruturais e de equipamentos, a fim de garantir a continuidade e a ampliação das atividades já desenvolvidas.

Atualmente, a entidade mantém a tradicional Escolinha de Futebol do São Luiz, que atende mais de 50 atletas — crianças e adolescentes que encontram no esporte uma oportunidade de desenvolvimento físico, social e emocional. A meta é ampliar esse número para, no mínimo, 70 participantes. Além disso, ao longo do ano, a equipe de veteranos do clube realizà mais de 50 jogos amistosos, recebendo em sua sede times de toda a região Celeiro.

Além disso, o espaço também é utilizado pela Escolinha Municipal de Atividades Físicas e de Futebol, beneficiando mais de 50 crianças atletas, com idades entre 7 e 15 anos. Os treinos são realizados duas vezes por semana, nos turnos da manhã e da tarde.

A sede também é amplamente utilizada para a realização de eventos municipais, tais como campeonatos esportivos, atividades promovidas pelas escolas estaduais e municipais, encontros de igrejas, ações das diversas secretarias do município, eventos da prefeitura, do comércio local e, ainda, celebrações e festas particulares da comunidade. Trata-se, portanto, de um espaço multipropósito, de grande relevância social e comunitária.

Diante desse cenário, torna-se necessária a aquisição de novos equipamentos, bem como a reforma e ampliação da estrutura física, garantindo melhores condições de uso, segurança, acessibilidade e conforto para todos os frequentadores. Os investimentos permitirão qualificar o atendimento aos atletas e ampliar a capacidade do espaço para acolher eventos e atividades que hoje já fazem parte da rotina da comunidade braguense.

2. Orçamento

Refrigerador vertical porta cega: R$ 6.620,00 (seis mil seiscentos e vinte reais);

Material de Construção (areia, cimento, tijolo, ferragens, telhas de fibrocimento, etc.): R$ 13.380,00 (treze mil trezentos e oitenta reais)

A diferença entre o valor proveniente da emenda parlamentar e as despesas realizadas será de responsabilidade financeira exclusiva do clube.

Estrada Pinhal da Cachoeira, 150
Reassentamento Nossa Senhora Aparecida
Braga-RS

Esporte São Luiz

Após a liberação do recurso, comprometemo-nos a realizar a devida prestação de contas referente à aquisição de equipamentos, bem como à execução da reforma e ampliação da sede do São Luiz, comprovando todas as despesas até o limite estabelecido pela Emenda Impositiva.

Sendo o que tínhamos para o momento, reiteramos nossa consideração e apreço e colocamo-nos a disposição para eventuais esclarecimentos.

Atenciosamente,

Braga, RS, 01 de dezembro de 2025

DIEGO JUNIOR DE SIQUEIRA
Presidente – Esporte São Luiz

Estrada Pinhal da Cachoeira, 150
Reassentamento Nossa Senhora Aparecida
Braga-RS

Esporte São Luiz

Plano de Aplicação de Recursos- Emenda Impositiva

1. Identificação do Projeto

Nome do Projeto:

Aquisição de Equipamentos e materiais de construção para o clube Esporte São Luiz

Objetivo do Projeto:

Objetivo Geral:

- Adquirir um refrigerador vertical porta cega e materiais de construção necessários para aprimorar a infraestrutura do Clube Esporte São Luiz, garantindo melhores condições de armazenamento, organização e funcionamento das atividades esportivas e sociais.

Objetivos Específicos:

- Assegurar condições adequadas de armazenamento de alimentos e bebidas utilizados nos eventos e atividades do clube;
- Modernizar e estruturar espaços internos por meio da aquisição de materiais de construção, visando maior segurança, durabilidade e conforto para os usuários;
- Melhorar a eficiência operacional do clube, reduzindo perdas e otimizando o uso de insumos;
- Proporcionar um ambiente mais organizado e funcional para atletas, associados e comunidade atendida;

2. Justificativa da Aplicação dos Recursos:

Aquisição do Refrigerador Vertical Porta Cega

O Refrigerador Vertical é necessário para:

- Armazenamento adequado de alimentos e bebidas utilizados durante eventos esportivos, sociais e comunitários promovidos pelo clube.
- Melhoria das condições de higiene e segurança alimentar, substituindo equipamentos antigos que já não atendem aos padrões de conservação exigidos.
- Redução de perdas decorrentes de equipamentos obsoletos ou com falhas operacionais;
- Ampliação da capacidade de atendimento, especialmente em datas de maior movimento (torneios, confraternizações, treinos das Escolinhas, etc.).

O equipamento contribuirá diretamente para a qualidade dos serviços oferecidos, garantindo melhor organização e suporte às atividades realizadas no clube.

Estrada Pinhal da Cachoeira, 150
Reassentamento Nossa Senhora Aparecida
Braga-RS

Esporte São Luiz

Aquisição de Materiais de Construção

Os materiais de construção serão destinados à manutenção preventiva e corretiva das instalações do clube, abrangendo áreas como espaços esportivos, sede social, sanitários e dependências de uso comum.

Essas melhorias têm como objetivo:

- Garantir segurança física aos usuários e atletas;
- Adequar a estrutura às normas vigentes;
- Melhorar o conforto, a funcionalidade e a durabilidade das edificações;
- Prevenir deteriorações que possam gerar custos maiores no futuro;
- Valorizar o patrimônio do Clube Esporte São Luiz, tornando-o mais atrativo para associados, visitantes e comunidade em geral.

3. Plano de Aplicação de Recursos

Descrição	Valor
Aquisição de 01 refrigerador vertical porta cega	R$ 6.620,00
Aquisição de material de construção (areia, cimento, tijolo, ferragens, telha de fibrocimento, etc.)	R$ 13.380,00
Total	**R$ 20.000,00**

4. Origem do Recurso:

Emenda Impositiva individual de autoria do Vereador Orlando Ricardo Tavares.

5. Declaração:

Declaro para os devidos fins que os recursos obtidos serão aplicados conforme o plano apresentado, com responsabilidade e transparência.

Braga/RS, 01 de dezembro de 2025.

DIEGO JUNIOR DE SIQUEIRA
Presidente – Esporte São Luiz

CAIXA

PO - PLANILHA ORÇAMENTÁRIA

Orçamento Base para Licitação - (SELECIONAR)

Grau de Sigilo: #PUBLICO

Nº OPERAÇÃO	Nº TransfereGOV	PROPONENTE / TOMADOR	APELIDO DO EMPREENDIMENTO
0		MUNICÍPIO DE BRAGA	AMPLIAÇÃO DA COPA

LOCALIDADE SINAPI	DATA BASE	DESCRIÇÃO DO LOTE	MUNICÍPIO / UF	BDI 1	BDI 2	BDI 3
PORTO ALEGRE	09-25 (N DES.)	ESPORTE CLUBE SÃO LUIZ	BRAGA/RS	0,00%	0,00%	0,00%

Item	Fonte	Código	Descrição	Unidade	Quantidade	Custo Unitário (sem BDI) (R$)	BDI (%)	Preço Unitário (com BDI) (R$)	Preço Total (R$)	
ESPORTE CLUBE SÃO LUIZ										
1.			AQUISIÇÃO DE MATERIAIS PARA AMPLIAÇÃO						13.306,01	
1.1.			VARANDA PARA COPA						13.306,01	
1.1.1.	SINAPI-I	1379	CIMENTO PORTLAND COMPOSTO CP II-32	KG	2.857,50	0,92	BDI 1	0,92	2.628,90	RA
1.1.2.	SINAPI-I	370	AREIA MEDIA - POSTO JAZIDA/FORNECEDOR (RETIRADO NA JAZIDA, SEM TRANSPORTE)	M3	6,76	95,00	BDI 1	95,00	644,10	RA
1.1.3.	SICRO	M0181	Brita 1	m³	5,60	146,20	BDI 1	146,20	847,96	RA
1.1.4.	SINAPI-I	7258	TIJOLO CERAMICO MACICO COMUM DE *5 X 10 X 20* CM (L X A X C)	UN	1.100,00	0,60	BDI 1	0,60	660,00	RA
1.1.5.	SINAPI-I	36230	FORRO DE PVC, FRISADO, BRANCO, REGUA DE 10 CM, ESPESSURA APROXIMADA DE 8 MM E COMPRIMENTO 6 M (SEM COLOCACAO)	M2	120,00	34,76	BDI 1	34,76	4.171,20	RA
1.1.6.	SINAPI-I	4430	CAIBRO NAO APARELHADO *5 X 6* CM, EM MACARANDUBA/MASSARANDUBA, ANGELIM OU EQUIVALENTE DA REGIAO - BRUTA	M	84,00	12,53	BDI 1	12,53	1.052,52	RA
1.1.7.	SINAPI-I	20205	RIPA APARELHADA *1,5 X 5* CM, EM MACARANDUBA/MASSARANDUBA, ANGELIM OU EQUIVALENTE DA REGIAO	M	67,60	3,19	BDI 1	3,19	215,28	RA
1.1.8.	SINAPI-I	1119	CALHA QUADRADA DE CHAPA DE ACO GALVANIZADA NUM 26, CORTE 25 CM	M	22,00	19,56	BDI 1	19,56	430,70	RA
1.1.9.	SINAPI-I	7194	TELHA DE FIBROCIMENTO ONDULADA E = 6 MM, DE 2,44 X 1,10 M (SEM AMIANTO)	M2	78,10	29,46	BDI 1	29,46	2.300,29	RA
1.1.10.	SINAPI-I	36230	RODAFORRO EM PVC, PARA FORRO DE PVC, COMPRIMENTO 6 M	M	50,00	6,46	BDI 1	6,46	323,00	RA

Encargos sociais: Para elaboração deste orçamento foram utilizados os encargos sociais do SINAPI para a Unidade da Federação indicada.

Observações:

Foi considerado arredondamento de duas casas decimais para Quantidade; Custo Unitário; BDI; Preço Unitário; Preço Total.

Siglas da Composição do Investimento: RA - Rateio proporcional entre Repasse e Contrapartida; RP - 100% Repasse; CP - 100% Contrapartida; CU - 100% Outros.


BRAGA/RS
Local

quarta-feira, 3 de dezembro de 2025
Data

Responsável Técnico
Nome: RUAN PEDRO DOS SANTOS BITENCOURT
CREA/CAU: RS252992
ART/RRT: 13343083

PMv3.0.6

1 / 1

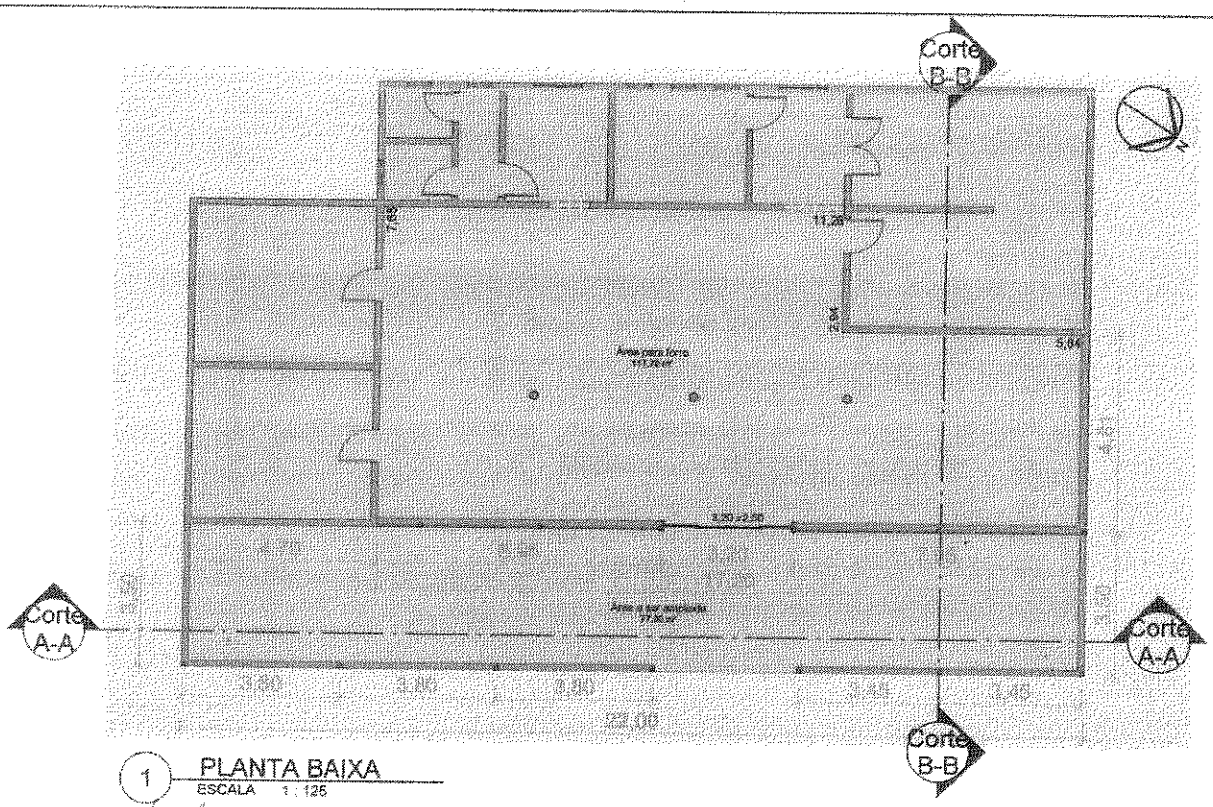

1 PLANTA BAIXA
ESCALA 1 : 125


ESTADO DO RIO GRANDE DO SUL
PREFEITURA MUNICIPAL DE BRAGA

Execução de fechamento em vidro, instalação de forro e ampliação da copa do Esporte Clube São Luiz


Eng. Civil Ruan Bitencourt

PLANTA BAIXA

Data	03/12/2025	P01
CREA	RS252982	Escala 1 : 125

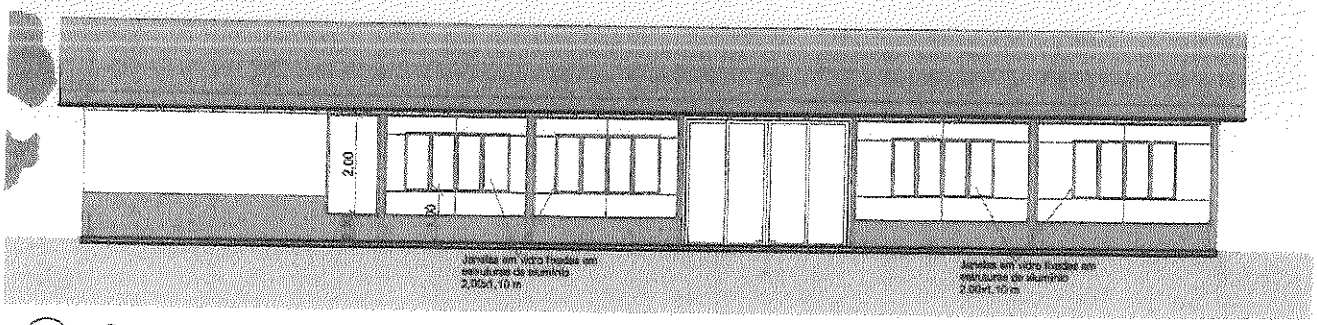

1 Corte A-A
ESCALA 1 : 100

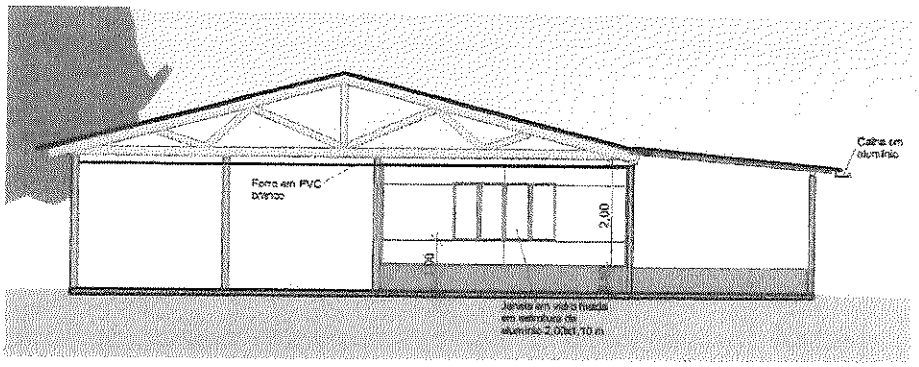

2 Corte B-B
ESCALA 1 : 100

ESTADO DO RIO GRANDE DO SUL
PREFEITURA MUNICIPAL DE BRAGA

Execução de fechamento em vidro, instalação de forro e ampliação da copa do Esporte Clube São Luiz

Eng. Civil Bruno Bitencourt


CORTES

Data 03/12/2025


CREA RS262932

P02

Escala 1 : 100

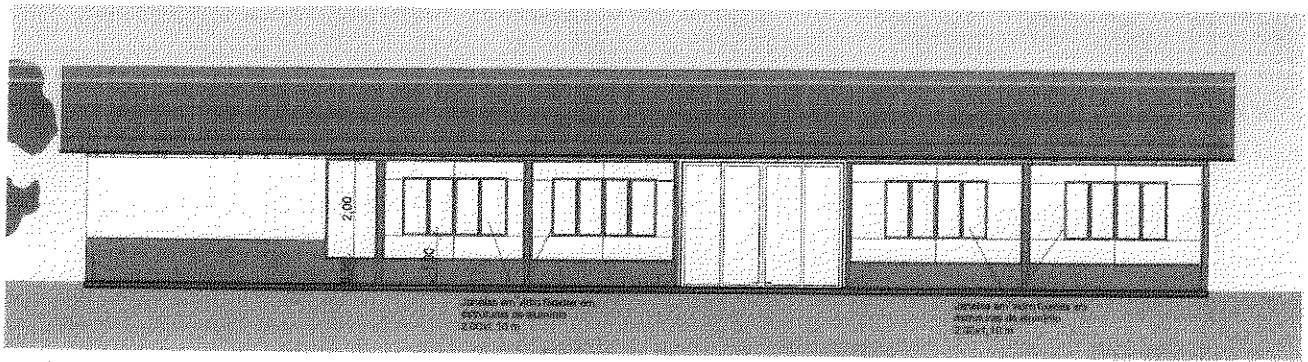

1 Corte A-A
ESCALA 1:100

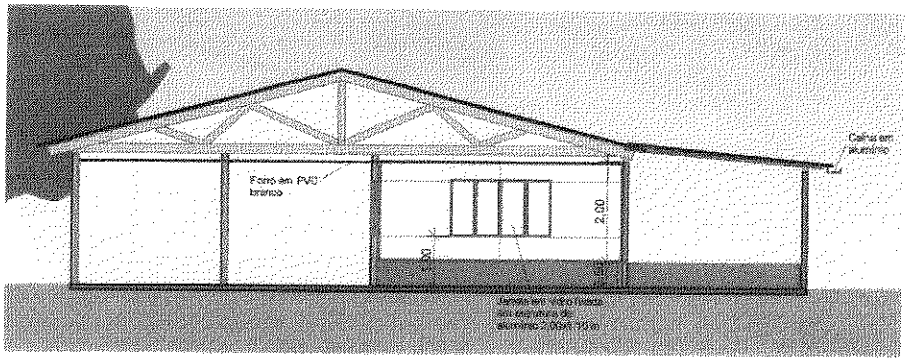

2 Corte B-B
ESCALA 1:100


ESTADO DO RIO GRANDE DO SUL
PREFEITURA MUNICIPAL DE BRAGA

Execução de fechamento em vidro, instalação de forro e ampliação da copa do Esporte Clube São Luiz


Eng. Civil Ruan Bilencourt

CORTES

Data	03/12/2025	P02	
CREA	RS262982	Escala	1:100

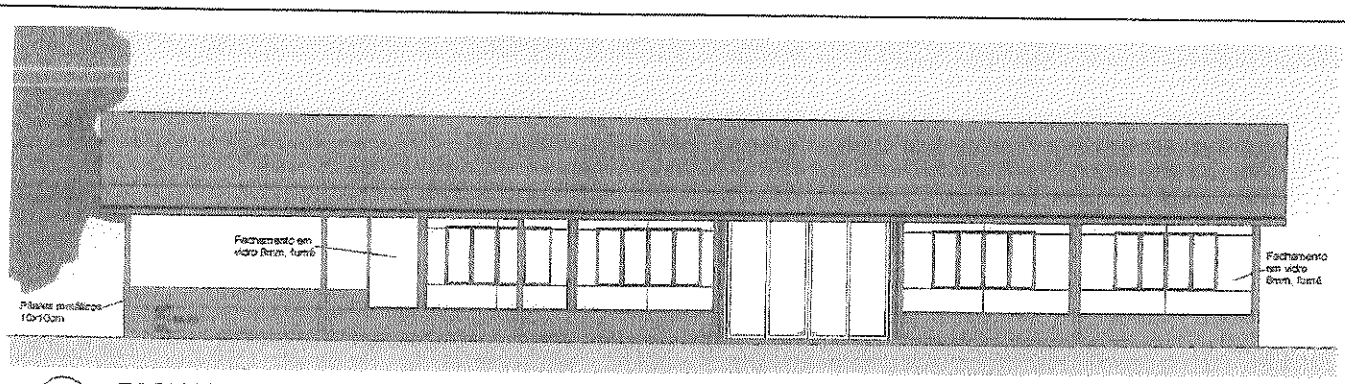

1 FACHADA SUL
ESCALA 1 : 100

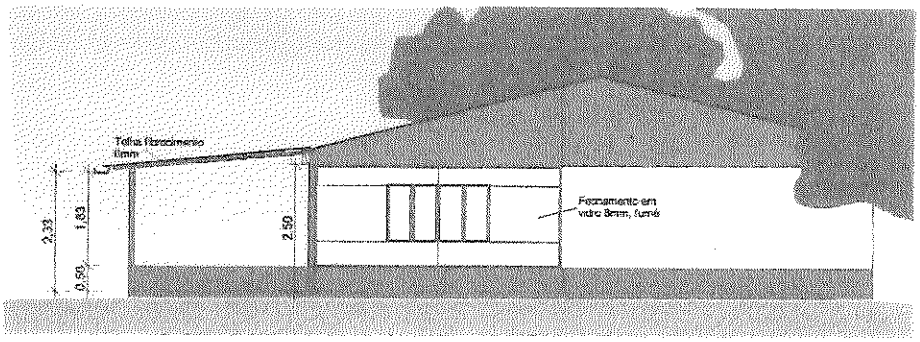

2 FACHADA LESTE
ESCALA 1 : 100


ESTADO DO RIO GRANDE DO SUL
PREFEITURA MUNICIPAL DE BRAGA

Execução de fechamento em vidro, instalação de forro e ampliação da copa do Esporte Clube São Luiz

Eng. Civil Ruan Bitencourt

FACHADAS

			P03
Data	03/12/2025		
CREA	RS262982	Escala	1 : 100

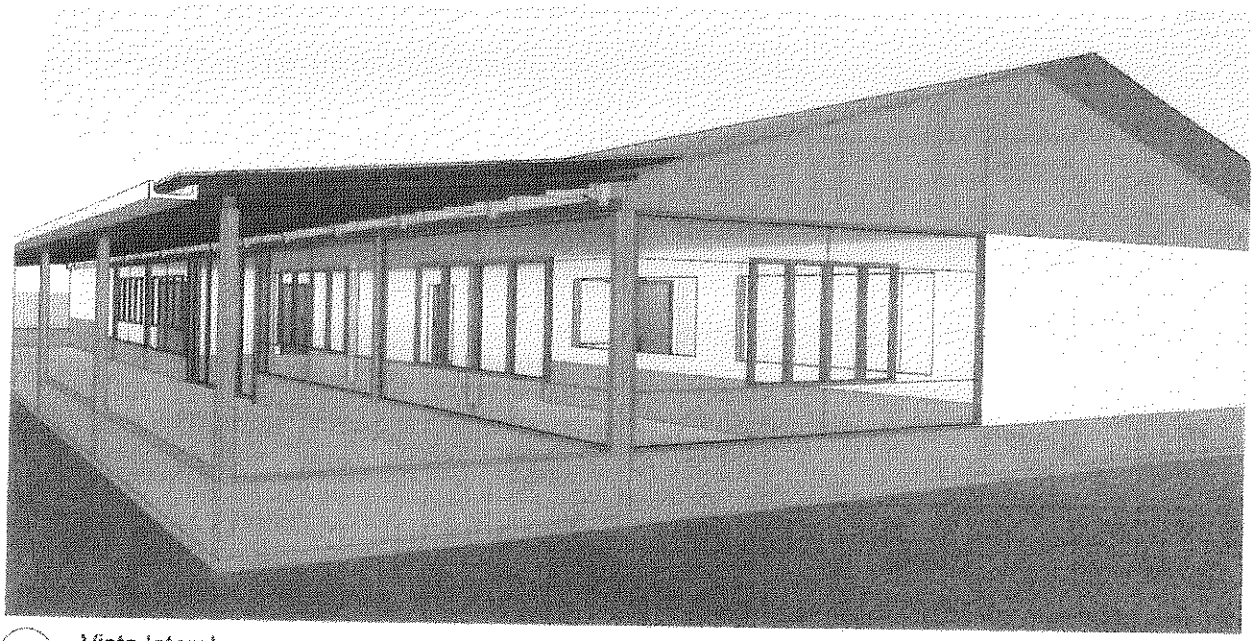

1 Vista lateral
ESCALA

ESTADO DO RIO GRANDE DO SUL
PREFEITURA MUNICIPAL DE BRAGA

Execução de fechamento em vidro, instalação de forro e ampliação da copa do Esporte Clube São Luiz

Eng. Civil Ruan Briencourt

PERSPECTIVA

Data	03/12/2025	P04
CREA	RS262982	Escala

Esporte São Luiz

ESTIMATIVA GASTOS PARA AQUISIÇÃO DE EQUIPAMENTOS, REFORMA E AMPLIAÇÃO DA SEDE DO ESPORTE SÃO LUIZ.

1- Justificativa

O Esporte São Luiz, instituição que há mais de 60 anos desempenha um papel social essencial no município de Braga, consolidou-se como um espaço de integração comunitária, promoção da saúde, incentivo ao esporte e fortalecimento dos vínculos sociais. Sua sede, utilizada de forma contínua e gratuita pela população, encontra-se em necessidade de melhorias estruturais e de equipamentos, a fim de garantir a continuidade e a ampliação das atividades já desenvolvidas.

Atualmente, a entidade mantém a tradicional Escolinha de Futebol do São Luiz, que atende mais de 50 atletas — crianças e adolescentes que encontram no esporte uma oportunidade de desenvolvimento físico, social e emocional. A meta é ampliar esse número para, no mínimo, 70 participantes. Além disso, ao longo do ano, a equipe de veteranos do clube realiza mais de 50 jogos amistosos, recebendo em sua sede times de toda a região Celeiro.

Além disso, o espaço também é utilizado pela Escolinha Municipal de Atividades Físicas e de Futebol, beneficiando mais de 50 crianças atletas, com idades entre 7 e 15 anos. Os treinos são realizados duas vezes por semana, nos turnos da manhã e da tarde.

A sede também é amplamente utilizada para a realização de eventos municipais, tais como campeonatos esportivos, atividades promovidas pelas escolas estaduais e municipais, encontros de igrejas, ações das diversas secretarias do município, eventos da prefeitura, do comércio local e, ainda, celebrações e festas particulares da comunidade. Trata-se, portanto, de um espaço multipropósito, de grande relevância social e comunitária.

Diante desse cenário, torna-se necessária reforma e ampliação da estrutura física, garantindo melhores condições de uso, segurança, acessibilidade e conforto para todos os frequentadores. Os investimentos permitirão qualificar o atendimento aos atletas e ampliar a capacidade do espaço para acolher eventos e atividades que hoje já fazem parte da rotina da comunidade braguense.

Assim, a melhoria da sede do Esporte São Luiz representa um investimento direto no desenvolvimento social, esportivo e comunitário do município, fortalecendo uma instituição histórica que há décadas contribui para a formação cidadã e o bem-estar da população.

2. Orçamento

Fechamento em vidro da copa (Estrutura em vidro temperado, divisórias fixas, janelas, portas, etc.): R$ 20.000,00 (vinte mil reais)

Estrada Pinhal da Cachoeira, 150
Reassentamento Nossa Senhora Aparecida
Braga-RS

Esporte São Luiz

A diferença entre o valor proveniente da emenda parlamentar e as despesas realizadas será de responsabilidade financeira exclusiva do clube.

Após a liberação do recurso, comprometemo-nos a realizar a devida prestação de contas referente à aquisição de equipamentos, bem como à execução da reforma e ampliação da sede do São Luiz, comprovando todas as despesas até o limite estabelecido pela Emenda Impositiva.

Sendo o que tínhamos para o momento, reiteramos nossa consideração e apreço e colocamo-nos a disposição para eventuais esclarecimentos.

Atenciosamente,

Braga, RS, 01 de dezembro de 2025

DIEGO JUNIOR DE SIQUEIRA
Presidente – Esporte São Luiz

Estrada Pinhal da Cachoeira, 150
Reassentamento Nossa Senhora Aparecida
Braga-RS

Esporte São Luiz

Plano de Aplicação de Recursos- Emenda Impositiva

1. Identificação do Projeto

Nome do Projeto:

Fechamento em vido da copa do clube Esporte São Luiz

Objetivo do Projeto:

Objetivo Geral:

- Realizar o fechamento em vidro da copa do clube Esporte São Luiz, visando melhorar a funcionalidade, segurança, estética e conforto do ambiente para associados, colaboradores e visitantes.

Objetivos Específicos:

- Garantir maior proteção contra intempéries, como vento, chuva e poeira, preservando a estrutura e os equipamentos da copa;
- Proporcionar melhor isolamento térmico e acústico, aumentando o conforto dos usuários;
- Melhorar a estética e a modernização do ambiente, alinhando o espaço ao padrão visual do clube;
- Aumentar a segurança, utilizando vidros adequados e estrutura resistente conforme normas técnicas;
- Otimizar o uso do espaço, permitindo sua utilização em diferentes condições climáticas e eventos;
- Facilitar a manutenção e limpeza do ambiente, por meio de materiais duráveis e de fácil conservação;
- Contribuir para a conservação e valorização da infraestrutura do clube.

2. Justificativa da Aplicação dos Recursos:

O fechamento em vidro da copa do Clube São Luiz justifica-se pela necessidade de melhorar as condições de uso, segurança, conservação e funcionalidade do espaço, garantindo maior conforto aos associados e melhor adequação às atividades realizadas no local.

Em primeiro lugar, o fechamento em vidro contribui significativamente para o controle climático, permitindo a manutenção de um ambiente mais agradável durante todo o ano, independentemente de variações externas de temperatura, ventos ou chuvas. Isso favorece o bem-estar dos frequentadores e possibilita maior aproveitamento do espaço em diferentes condições climáticas.

Além disso, a estrutura de vidro oferece proteção contra poeira, insetos e outras interferências externas, o que melhora a higiene e as condições gerais de preparo e consumo de alimentos e bebidas, atendendo a padrões de segurança alimentar e organizacional.

Estrada Pinhal da Cachoeira, 150
Reassentamento Nossa Senhora Aparecida
Braga-RS

Esporte São Luiz

Outro ponto relevante é a preservação do patrimônio físico do clube, uma vez que o fechamento ajuda a proteger móveis, eletrodomésticos e demais equipamentos instalados na copa, reduzindo desgastes e prolongando sua vida útil.

O uso de vidro, especificamente, proporciona vantagens estéticas e funcionais, mantendo a integração visual com as áreas externas, preservando a iluminação natural e garantindo que o ambiente permaneça acolhedor e moderno, sem comprometer a harmonia arquitetônica do clube.

Por fim, o investimento no fechamento em vidro contribui para a valorização da infraestrutura do Clube São Luiz, reforçando seu compromisso com a melhoria contínua dos serviços oferecidos e com a experiência positiva de seus associados.

3. Plano de Aplicação de Recursos

Descrição	Valor
Fechamento em vidro da copa	R$ 20.000,00
Total	**R$ 20.000,00**

4. Origem do Recurso:

Emenda Impositiva individual de autoria do Vereadora Ivone Amaral da Silva.

5. Declaração:

Declaro para os devidos fins que os recursos obtidos serão aplicados conforme o plano apresentado, com responsabilidade e transparência.

Braga/RS, 01 de dezembro de 2025

DIEGO JUNIOR DE SIQUEIRA
Presidente – Esporte São Luiz

Estrada Pinhal da Cachoeira, 150
Reassentamento Nossa Senhora Aparecida
Braga-RS

CAIXA

PO - PLANILHA ORÇAMENTÁRIA

Orçamento Base para Licitação - (SELECIONAR)

Grau de Sigilo: #PUBLICO

Nº OPERAÇÃO	Nº TransfereGOV	PROPONENTE / TOMADOR	APELIDO DO EMPREENDIMENTO
0	0	MUNICÍPIO DE BRAGA	FECHAMENTO EM VIDRO DA COPA

LOCALIDADE SINAPI	DATA BASE	DESCRIÇÃO DO LOTE	MUNICÍPIO / UF	BDI 1	BDI 2	BDI 3
PORTO ALEGRE	09-25 (N DES.)	ESPORTE CLUBE SÃO LUIZ	BRAGA/RS	23,54%	0,00%	0,00%

Item	Fonte	Código	Descrição	Unidade	Quantidade	Custo Unitário (sem BDI) (R$)	BDI (%)	Preço Unitário (com BDI) (R$)	Preço Total (R$)	
ESPORTE CLUBE SÃO LUIZ										
1.			**FECHAMENTO EM VIDRO**						19.944,27	
1.1.			**EXECUÇÃO DE ESTRUTURA EM VIDRO TEMPERADO, FUMÊ, 8MM, FIXADO EM PERFIL DE ALUMÍNIO**					-	19.944,27	
1.1.1.	Composição	COMP 03	DIVISÓRIA FIXA EM VIDRO TEMPERADO 8 MM, FUMÊ, SEM ABERTURA, FIXADA EM PERFIL DE ALUMÍNIO PRETO	M2	27,09	347,81	BDI 1	429,66	11.640,03	RA
1.1.2.	Composição	COMP 01	JANELA CORRER C/ VIDRO FUMÊ 6MM 2,00X1,10 M - 4 FOLHAS FIXADAS EM PERFIL DE ALUMÍNIO PRETO	UNID	5,00	900,29	BDI 1	1.112,22	5.561,10	RA
1.1.3.	Composição	COMP 02	PORTA DE VIDRO TEMPERADO, FUMÊ, DIMENSÕES 3,20X2,50 M, E= 8MM, COM DUAS FOLHAS FIXAS E DUAS DE CORRER, FIXADAS COM PERFIL DE ALUMÍNIO PRETO	UNID	1,00	2.220,45	BDI 1	2.743,14	2.743,14	RA

Encargos sociais: Para elaboração deste orçamento, foram utilizados os encargos sociais do SINAPI para a Unidade de Federação indicada.

Observações:

Foi considerado arredondamento de duas casas decimais para Quantidade; Custo Unitário; BDI; Preço Unitário; Preço Total.

Siglas da Composição de Investimento: RA - Rateio proporcional entre Repasse e Contrapartida; RP - 100% Repasse; CP - 100% Contrapartida; OU - 100% Outros.


BRAGA/RS
Local

quarta-feira, 3 de dezembro de 2025
Data

Responsável Técnico
Nome: RUAN PEDRO DOS SANTOS BITENCOURT
CREA/CAU: RS262982
ART/RRT: 13343083

PMv3.0.6

1 / 1

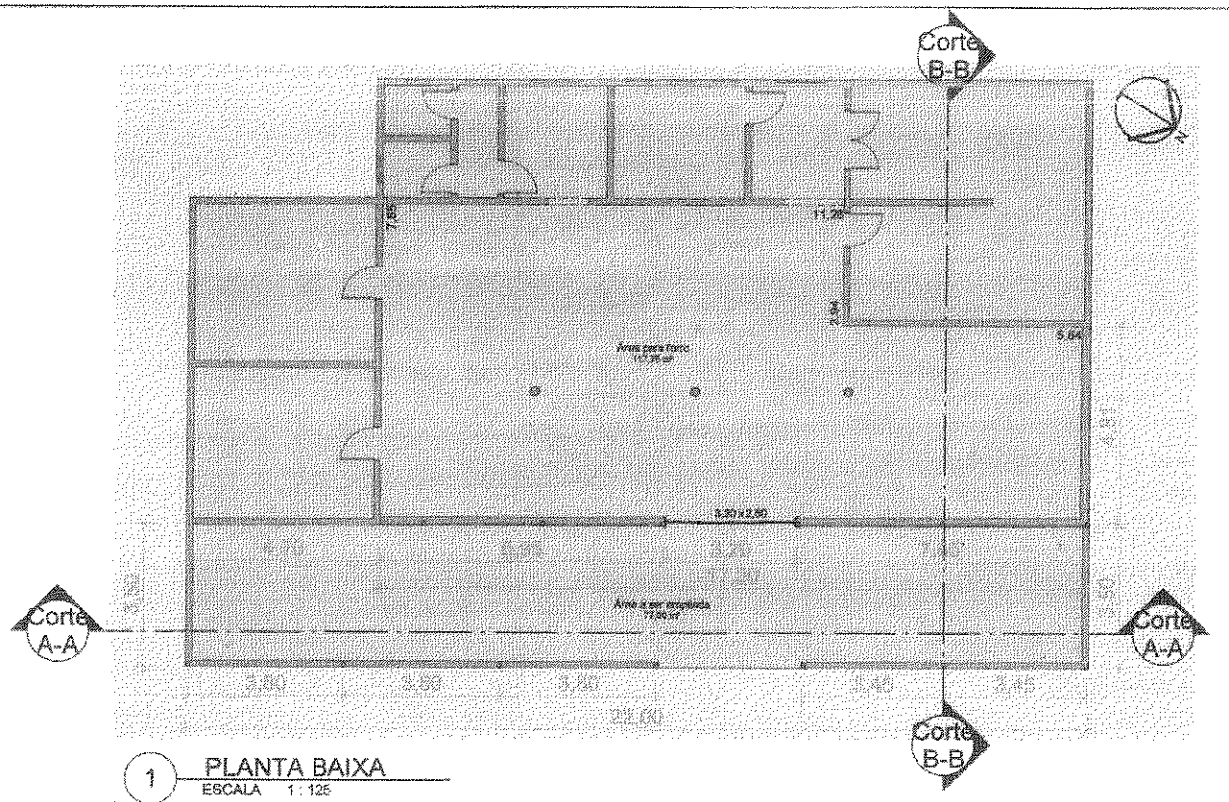

1 PLANTA BAIXA
ESCALA 1 : 125

ESTADO DO RIO GRANDE DO SUL
PREFEITURA MUNICIPAL DE BRAGA

Execução de fechamento em vidro, instalação de forro e ampliação da copa do Esporte Clube São Luiz

Eng. Civil Rian Bittencourt


PLANTA BAIXA

P01


Data 03/12/2025

CREA RS282982

Escala 1 : 125

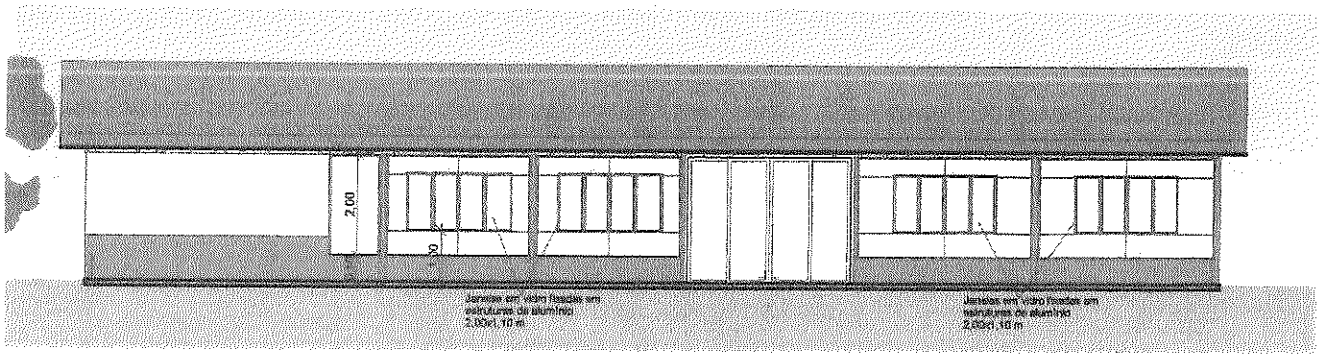

1 Corte A-A
ESCALA 1 : 100

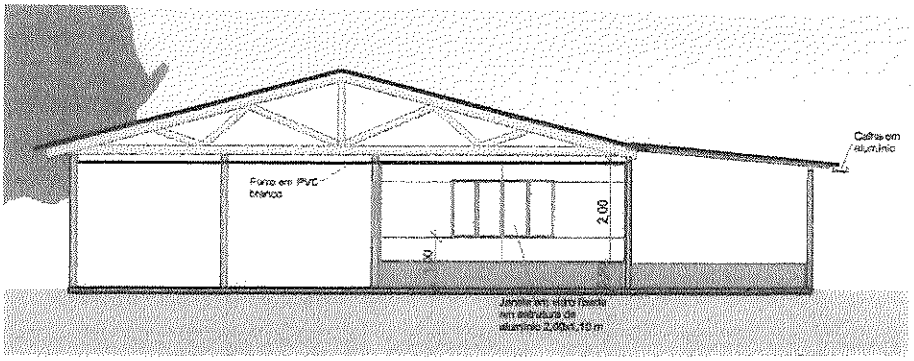

2 Corte B-B
ESCALA 1 : 100


ESTADO DO RIO GRANDE DO SUL
PREFEITURA MUNICIPAL DE BRAGA

Execução de fechamento em vidro, instalação de forro e ampliação da copa do Esporte Clube São Luiz


Eng. Civil Ruan Bittencourt

CORTES

		P02
Data	03/12/2025	
CREA	RS262982	Escala 1 : 100

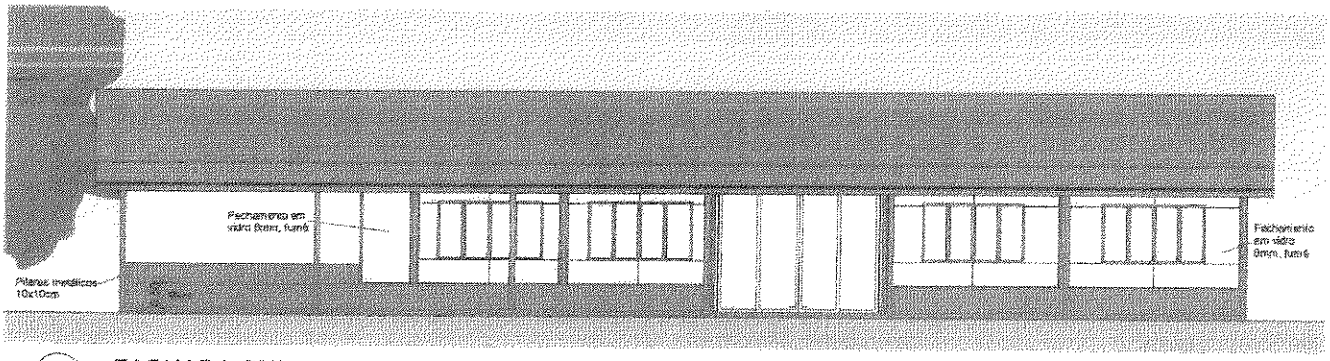

1 FACHADA SUL
ESCALA 1 : 100

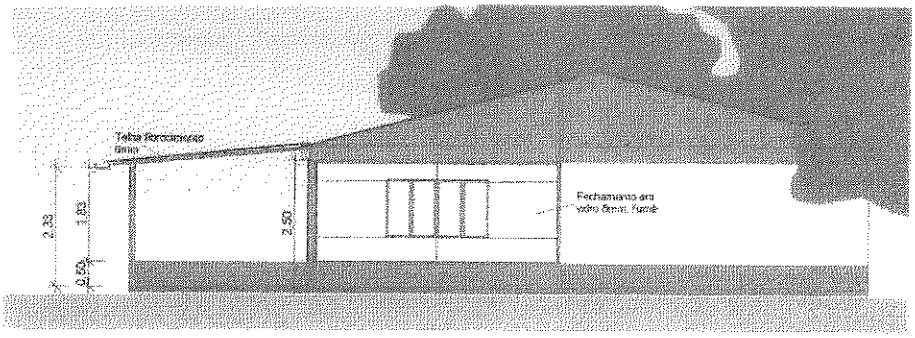

2 FACHADA LESTE
ESCALA 1 : 100

ESTADO DO RIO GRANDE DO SUL
PREFEITURA MUNICIPAL DE BRAGA

Execução de fechamento em vidro, instalação de forro e ampliação da cepa do Esporte Clube São Luiz

Eng. Civil Ruan Bitencourt


FACHADAS

Data 03/12/2025

CREA RS262982

P03

Escala 1 : 100

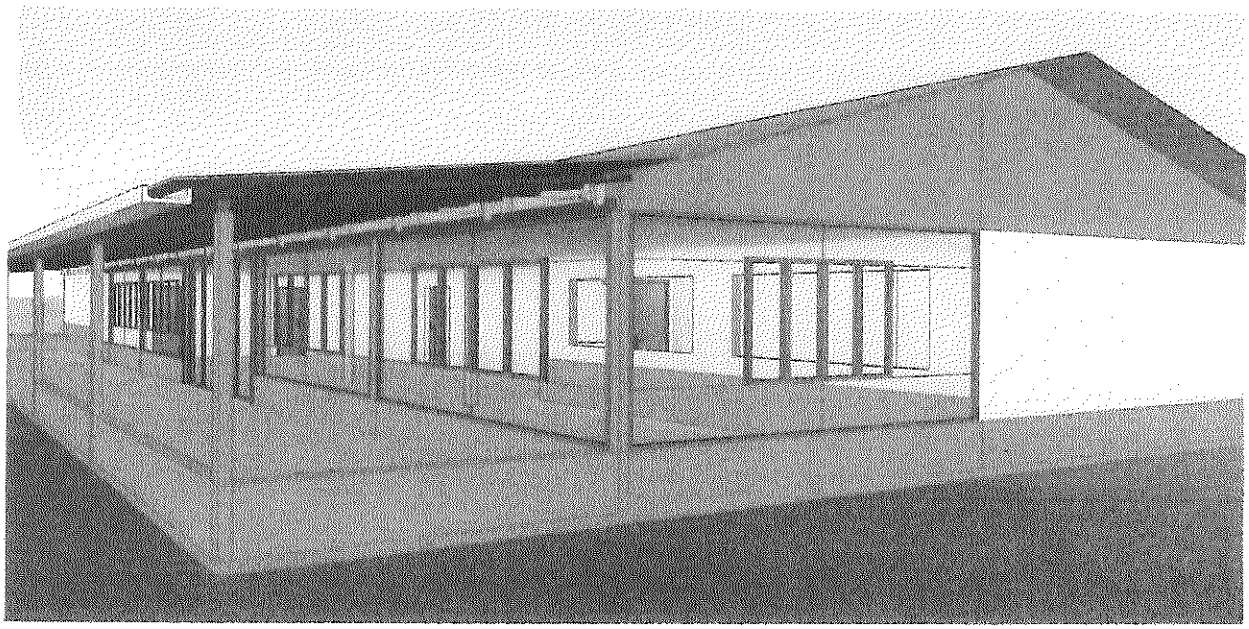

1 Vista lateral
ESCALA

ESTADO DO RIO GRANDE DO SUL
PREFEITURA MUNICIPAL DE BRAGA

Execução de fechamento em vidro, instalação de forro e ampliação da copa do Esporte Clube São Luiz

Eng. Civil Ruan Bitencourt

PERSPECTIVA

		P04
Data	03/12/2025	
CREA	RS252982	Escala

Esporte São Luiz

Plano de Aplicação de Recursos- Emenda Impositiva

1. **Identificação do Projeto**

Nome do Projeto:

Aquisição de Equipamentos e materiais de construção para o clube Esporte São Luiz

Objetivo do Projeto:

Objetivo Geral:

- Garantir a melhoria da infraestrutura e das condições de prática esportiva do Clube Esporte São Luiz por meio da aquisição de equipamentos e materiais de construção, fortalecendo o desenvolvimento esportivo, social e comunitário.

Objetivos Específicos:

- Garantir a poda regular e eficiente dos gramados do clube;
- Reduzir o tempo e o esforço manual envolvidos na manutenção das áreas verdes;
- Melhorar a qualidade dos campos e espaços esportivos utilizados pelos atletas e pela comunidade;
- Proporcionar maior segurança e uniformidade na manutenção dos gramados;
- Otimizar os recursos do clube, diminuindo custos com serviços terceirizados de corte de grama;
- Contribuir para a conservação e valorização da infraestrutura do Clube Esporte São Luiz;

2. **Justificativa da Aplicação dos Recursos:**

Aquisição de Trator Cortador de Grama

O Clube Esporte São Luiz possui ampla área de campo e espaços verdes que exigem manutenção constante para garantir condições adequadas de uso pelos atletas, associados e pela comunidade. O corte manual da grama ou com equipamentos portáteis tem se mostrado insuficiente, demandando grande quantidade de tempo, mão de obra e gerando desgaste elevado nos equipamentos atualmente disponíveis.

A aquisição de um trator cortador de grama é essencial para:

- Garantir manutenção mais rápida e eficiente de toda a área do clube;
- Reduzir custos de serviços terceirizados e de manutenção de equipamentos antigos;
- Melhorar a qualidade do gramado, favorecendo o desempenho das atividades esportivas;
- Aumentar a segurança dos usuários, evitando acúmulo de vegetação;
- Otimizar recursos humanos, permitindo que a equipe de manutenção execute outras tarefas importantes.

Estrada Pinhal da Cachoeira, 150
Reassentamento Nossa Senhora Aparecida
Braga-RS

Esporte São Luiz

O equipamento proporcionará economia a médio e longo prazo, eficiência operacional e melhores condições de uso das dependências esportivas.

Aquisição de Materiais de Construção

As instalações físicas do clube necessitam de reparos e melhorias estruturais, incluindo manutenção de vestiários, banheiros, muros e áreas de convivência. Várias dessas estruturas apresentam desgaste natural pelo uso contínuo e pela ação do tempo, comprometendo a segurança, a funcionalidade e a estética do ambiente.

A aquisição de materiais de construção será utilizada para:

- Reparos em áreas deterioradas e com riscos estruturais;
- Melhoria das condições de uso para atletas, associados e visitantes;
- Manutenção preventiva, evitando danos maiores e custos mais elevados no futuro;
- Adequação dos espaços conforme normas de segurança e acessibilidade;
- Valorização do patrimônio do clube, tornando-o mais atrativo para eventos e atividades esportivas.

Tanto o trator cortador de grama quanto os materiais de construção são investimentos fundamentais para manter o Clube Esporte São Luiz em pleno funcionamento, garantindo qualidade, segurança e boas condições de uso de suas instalações. Essas aquisições representam melhoria direta na infraestrutura, redução de custos futuros com manutenção e fortalecimento do papel social e esportivo desempenhado pelo clube na comunidade.

3. Plano de Aplicação de Recursos

Descrição	Valor
Aquisição de 01 trator cortador de grama	R$ 22.000,00
Aquisição de material de construção (areia, cimento, tijolo e ferragens)	R$ 3.898,92
Total	**R$ 25.898,92**

4. Origem do Recurso:

Emenda Impositiva individual de autoria do Vereador Adimir Werner Schmitt.

5. Declaração:

Declaro para os devidos fins que os recursos obtidos serão aplicados conforme o plano apresentado, com responsabilidade e transparência.

Braga/RS, 01 de dezembro de 2025

DIEGO JUNIOR DE SIQUEIRA
Presidente – Esporte São Luiz

Estrada Pinhal da Cachoeira, 150
Reassentamento Nossa Senhora Aparecida
Braga-RS

Esporte São Luiz

ESTIMATIVA GASTOS PARA AQUISIÇÃO DE EQUIPAMENTOS MATERIAIS DE CONSTRUÇÃO PARA REFORMA E AMPLIAÇÃO DA SEDE DO ESPORTE SÃO LUIZ.

1- Justificativa

O Esporte São Luiz, instituição que há mais de 60 anos desempenha um papel social essencial no município de Braga, consolidou-se como um espaço de integração comunitária, promoção da saúde, incentivo ao esporte e fortalecimento dos vínculos sociais. Sua sede, utilizada de forma contínua e gratuita pela população, encontra-se em necessidade de melhorias estruturais e de equipamentos, a fim de garantir a continuidade e a ampliação das atividades já desenvolvidas.

Atualmente, a entidade mantém a tradicional Escolinha de Futebol do São Luiz, que atende mais de 50 atletas — crianças e adolescentes que encontram no esporte uma oportunidade de desenvolvimento físico, social e emocional. A meta é ampliar esse número para, no mínimo, 70 participantes. Além disso, ao longo do ano, a equipe de veteranos do clube realiza mais de 50 jogos amistosos, recebendo em sua sede times de toda a região Celeiro.

Além disso, o espaço também é utilizado pela Escolinha Municipal de Atividades Físicas e de Futebol, beneficiando mais de 50 crianças atletas, com idades entre 7 e 15 anos. Os treinos são realizados duas vezes por semana, nos turnos da manhã e da tarde.

A sede também é amplamente utilizada para a realização de eventos municipais, tais como campeonatos esportivos, atividades promovidas pelas escolas estaduais e municipais, encontros de igrejas, ações das diversas secretarias do município, eventos da prefeitura, do comércio local e, ainda, celebrações e festas particulares da comunidade. Trata-se, portanto, de um espaço multipropósito, de grande relevância social e comunitária.

Diante desse cenário, torna-se necessária a aquisição de novos equipamentos, bem como a reforma e ampliação da estrutura física, garantindo melhores condições de uso, segurança, acessibilidade e conforto para todos os frequentadores. Os investimentos permitirão qualificar o atendimento aos atletas e ampliar a capacidade do espaço para acolher eventos e atividades que hoje já fazem parte da rotina da comunidade braguense.

2. Orçamento

Trator cortador de grama: R$ 22.000,00(vinte e dois mil reais);

Material de Construção (areia, cimento, tijolo e ferragens): R$ 3.898,92 (três mil novecentos e noventa e oito reais e noventa e dois centavos).

- A diferença entre o valor proveniente da emenda parlamentar e as despesas realizadas será de responsabilidade financeira exclusiva do clube.

Estrada Pinhal da Cachoeira, 150
Reassentamento Nossa Senhora Aparecida
Braga-RS

Esporte São Luiz

Após a liberação do recurso, comprometemo-nos a realizar a devida prestação de contas referente à aquisição de equipamentos, bem como à execução da reforma e ampliação da sede do São Luiz, comprovando todas as despesas até o limite estabelecido pela Emenda Impositiva.

Sendo o que tínhamos para o momento, reiteramos nossa consideração e apreço e colocamo-nos a disposição para eventuais esclarecimentos.

Atenciosamente,

Braga, RS, 01 de dezembro de 2025

DIEGO JUNIOR DE SIQUEIRA
Presidente – Esporte São Luiz

Estrada Pinhal da Cachoeira, 150
Reassentamento Nossa Senhora Aparecida
Braga-RS