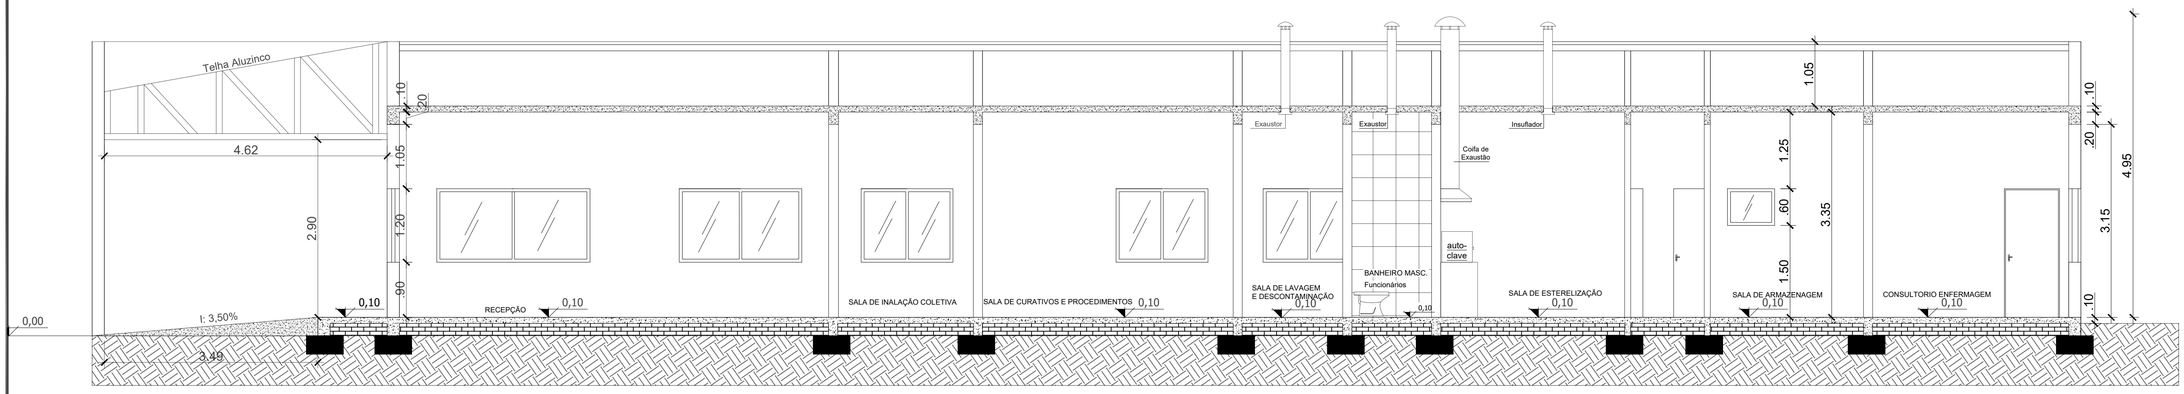

CORTE A-B - Esc 1:50

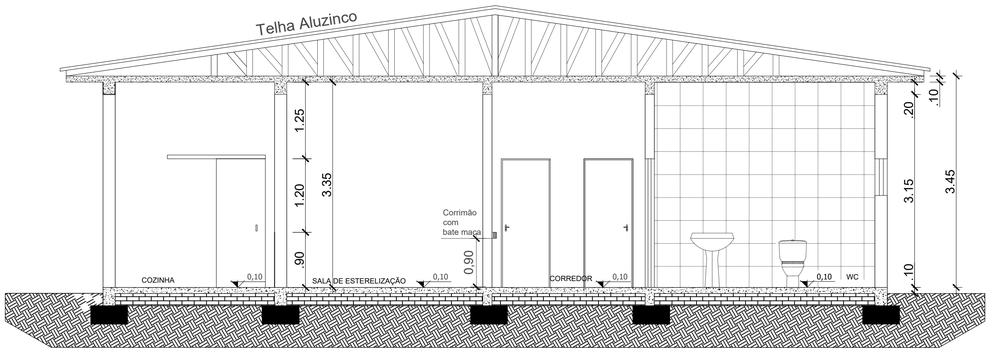

CORTE C-D - Esc 1:50

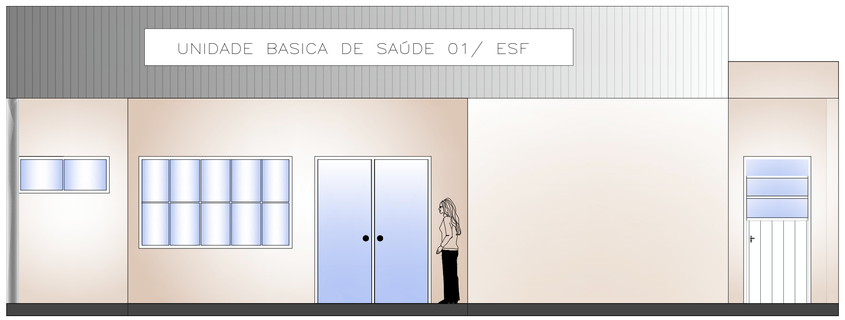

FACHADA - Esc 1:50

RUA SANTA ROSA, 520
CENTRO
TUCUNDUVA-RS
Fone: (55) 3542-1022

PREFEITURA MUNICIPAL DE TUCUNDUVA
Secretaria de Obras, Viação e Serviços Urbanos

GESTÃO: 2017-2020

Obra: Unidade Básica de Saúde 01

PROPRIETÁRIO: Prefeitura Municipal de Tucunduva

RESP.TÉCNICO: ENG. CIVIL JOÃO JORGE BOEIRA / CREA 46750

ÁREA: 337,62m²

ESCALA: 1/50

Planta Baixa

PRANCHA: 2

REVISÃO:

DATA: OUTUBRO DE 2019

DESENHO: Juliana Bohun