


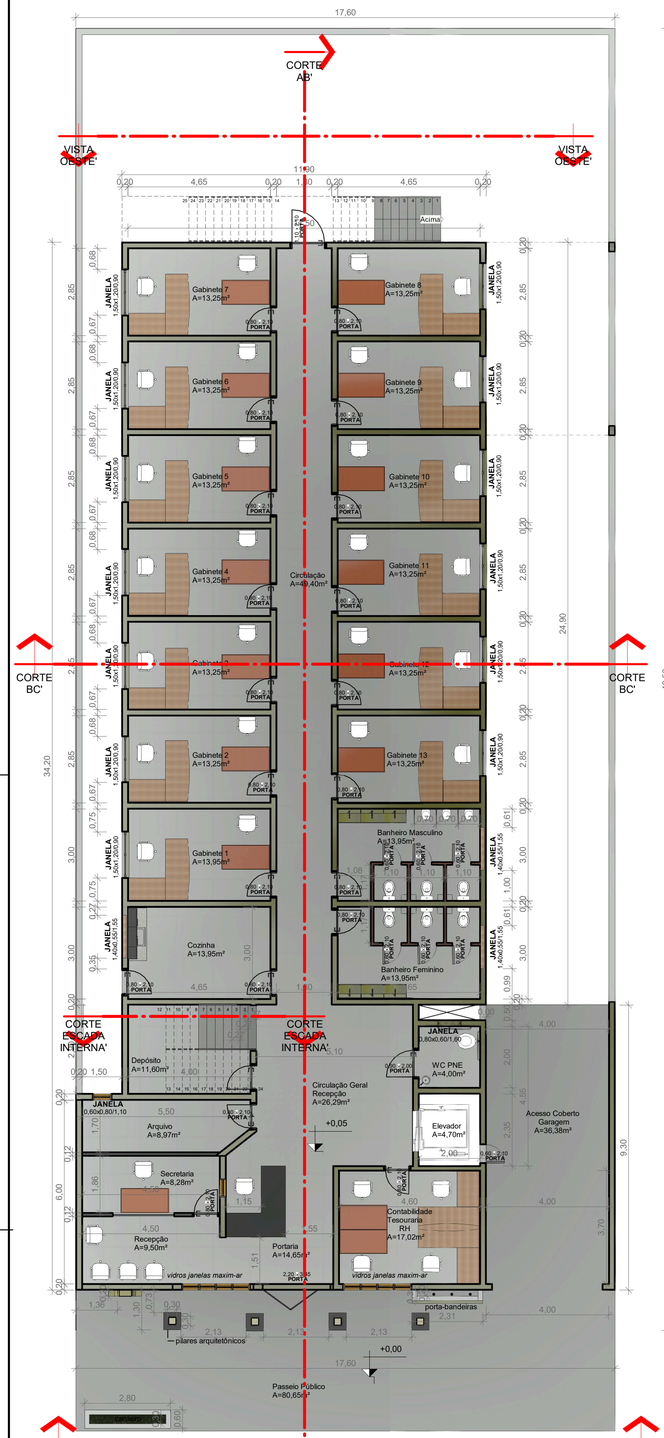


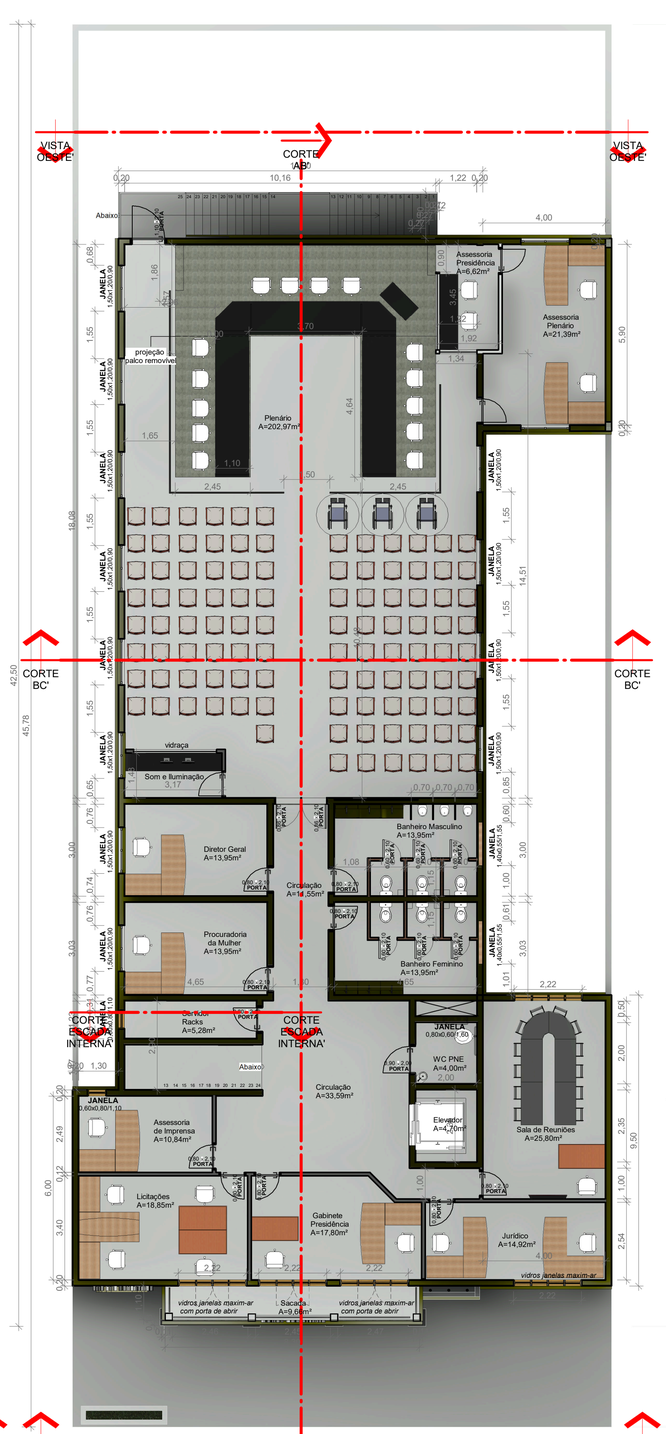

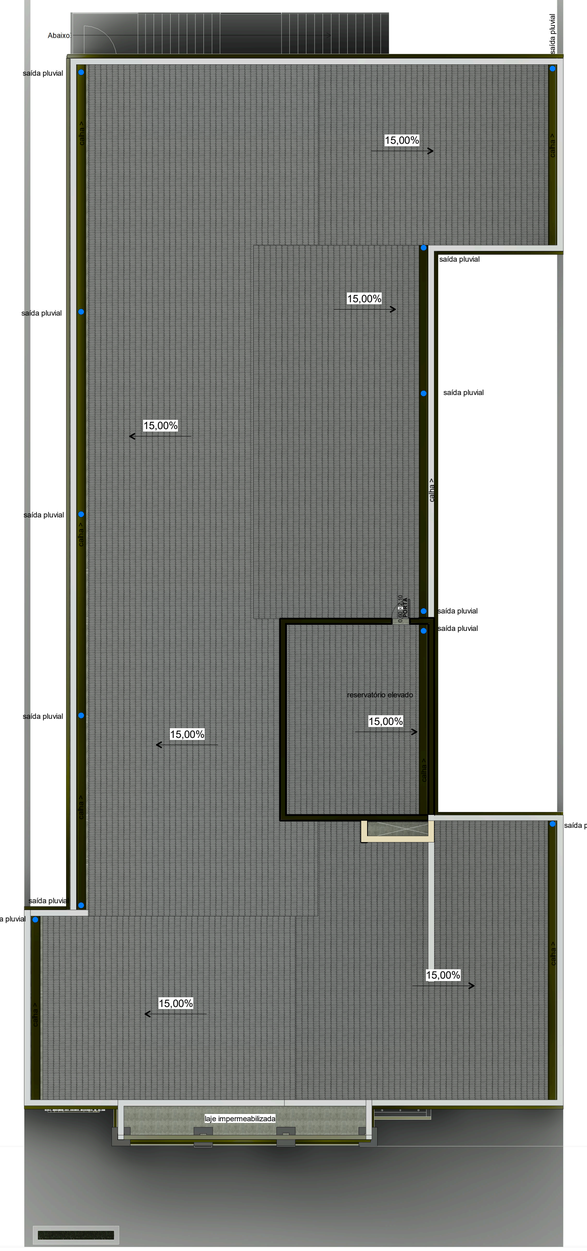

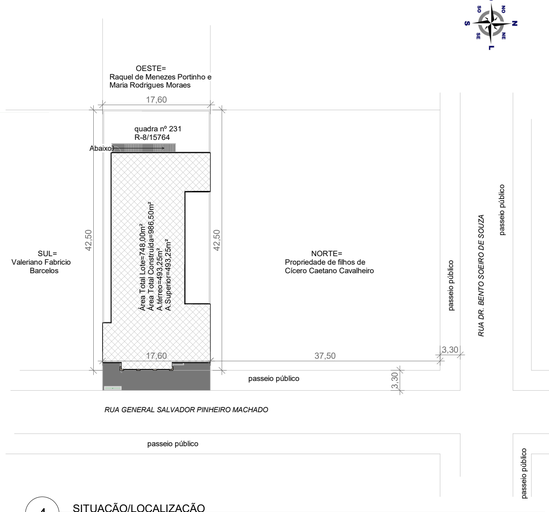

1 PLANTA BAIXA TÉRREO
ESCALA 1 : 100

2 SUPERIOR
ESCALA 1 : 100

3 COBERTURA
ESCALA 1 : 100

4 SITUAÇÃO/LOCALIZAÇÃO
ESCALA 1 : 500

PODER LEGISLATIVO MUNICIPAL
O PODER UNIDO É MAIS FORTE

Câmara Municipal de São Luiz Gonzaga/RS

Engenheira Civil Tcheusley Heineck Machado Bratz

PROJETO ARQUITETÔNICO

PROJETO: Câmara Municipal de São Luiz Gonzaga/RS
LOCAL: Rua Salvador Pinheiro Machado, Centro

FOLHA P01

DESENHO INICIAL Engº Gabriel Domingues

DESENHO COM MODIFICAÇÕES Engª Tcheusley Bratz

ENGENHEIRA CIVIL
Tcheusley H. M. Bratz
CREA RS 247730

ESCALAS Indicadas

DESENHO(S)
Planta baixa térreo e superior cobertura, situação e localização

ART Nº 13888786
QUADRA Nº 231
REGISTRO/MATRÍCULA R-8/15764
Lote nº1246

ÁREA TERREO CONSTRUÍDA: 493,25m²
ÁREA PAV. SUPERIOR CONSTRUÍDA: 493,25m²
ÁREA DO TERRENO: 748,00m²
ÁREA RESERVATÓRIO: 28,96m²
ÁREA TOTAL CONST.: 1.015,46m²