

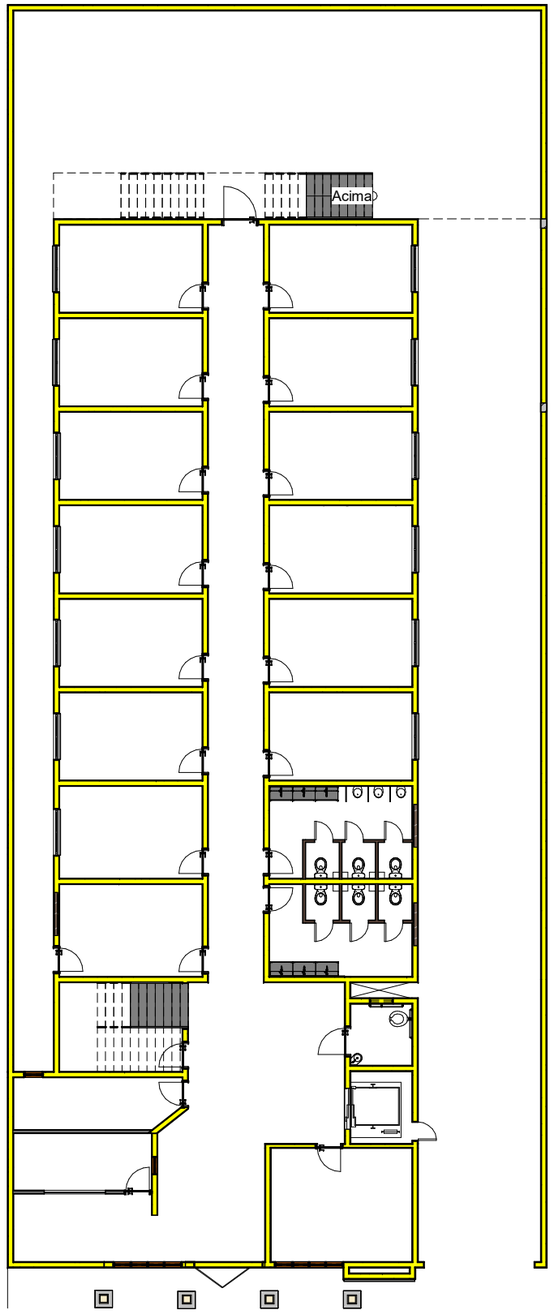


1 PLANTA BAIXA TÉRREO
ESCALA 1 : 200

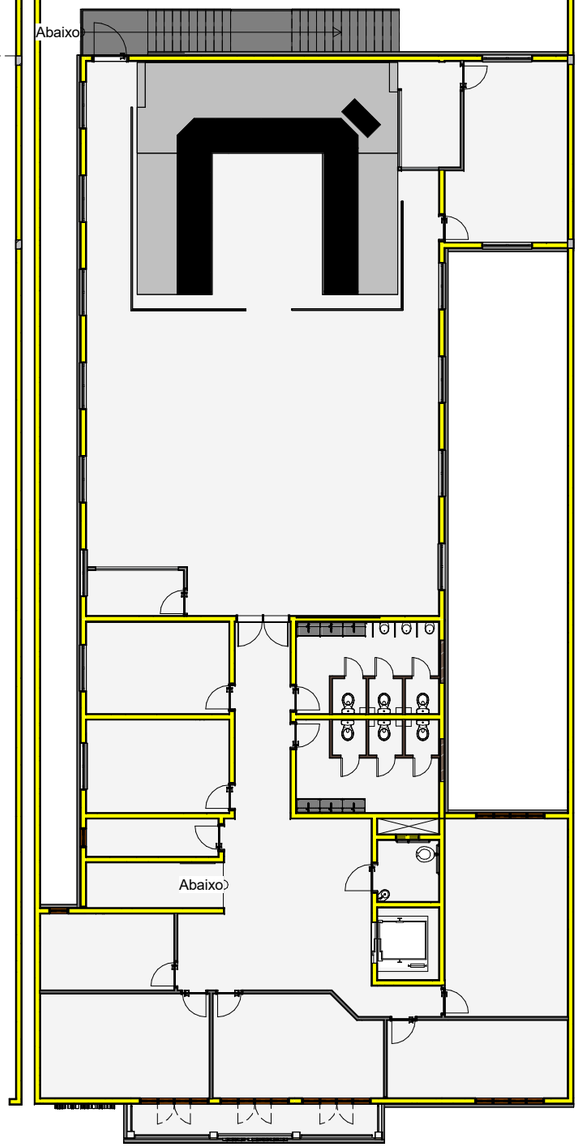

2 SUPERIOR
ESCALA 1 : 200

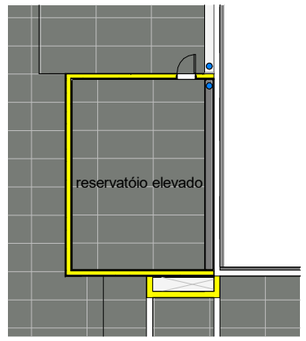

3 RESERVATÓRIO
ESCALA 1 : 200

Parede tijolo cerâmico furado

Parede gesso acartonado com isolamento acústico

Parede divisória em granito

PODER LEGISLATIVO MUNICIPAL
O PODER UNIDO É MAIS FORTE

Câmara Municipal de São Luiz Gonzaga/RS

Engenheira Civil Tcheusley Heineck Machado Bratz

PROJETO EXECUTIVO

PROJETO: Câmara Municipal de São Luiz Gonzaga/RS
LOCAL: Rua Salvador Pinheiro Machado, Centro

FOLHA 06

DESENHO Engª Tcheusley Bratz

ENGENHEIRA CIVIL
Tcheusley H. M. Bratz
CREA RS 247730

ESCALAS Indicadas

DESENHO(S)
Setorização paredes

ART Nº13888786

QUADRA Nº 231

REGISTRO/MATRÍCULA
R-8/15764
Lote nº1246

ÁREA TÉRREO CONSTRUÍDA: 493,25m²

ÁREA PAV. SUPERIOR CONSTRUÍDA: 493,25m²

ÁREA DO TERRENO: 748,00m²
ÁREA RESERVATÓRIO 28,96m²
ÁREA TOTAL CONST.: 1.015,46m²