

PLANTA BAIXA: PONTE A EXECUTAR

ESCALA 1:100

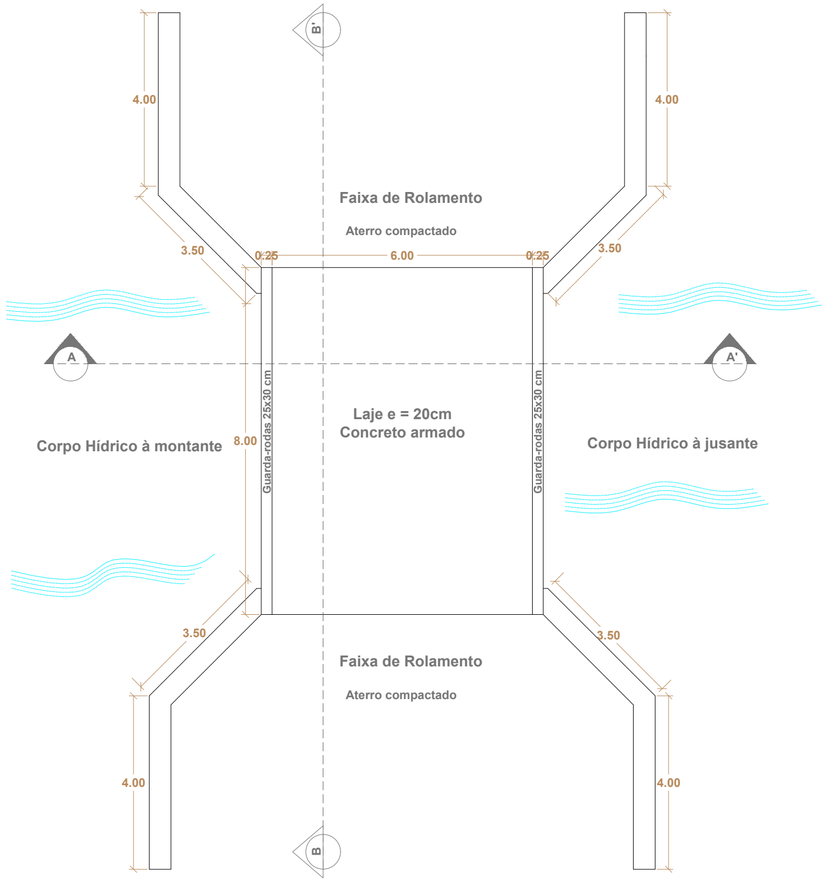


PLANTA BAIXA: ESTRUTURAL

ESCALA 1:100

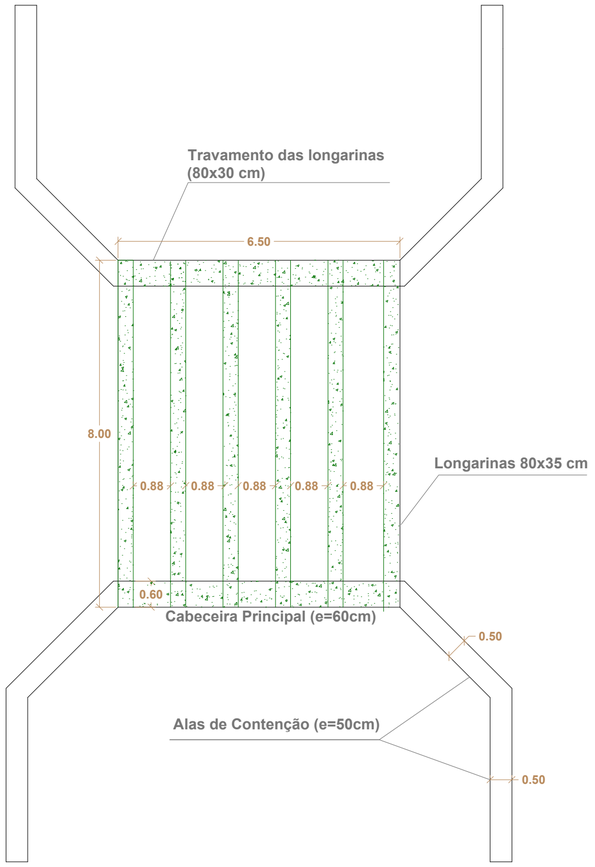


FÔRMA SAPATA - CORTINA E ALAS DE CONTENÇÃO

ESCALA 1:100

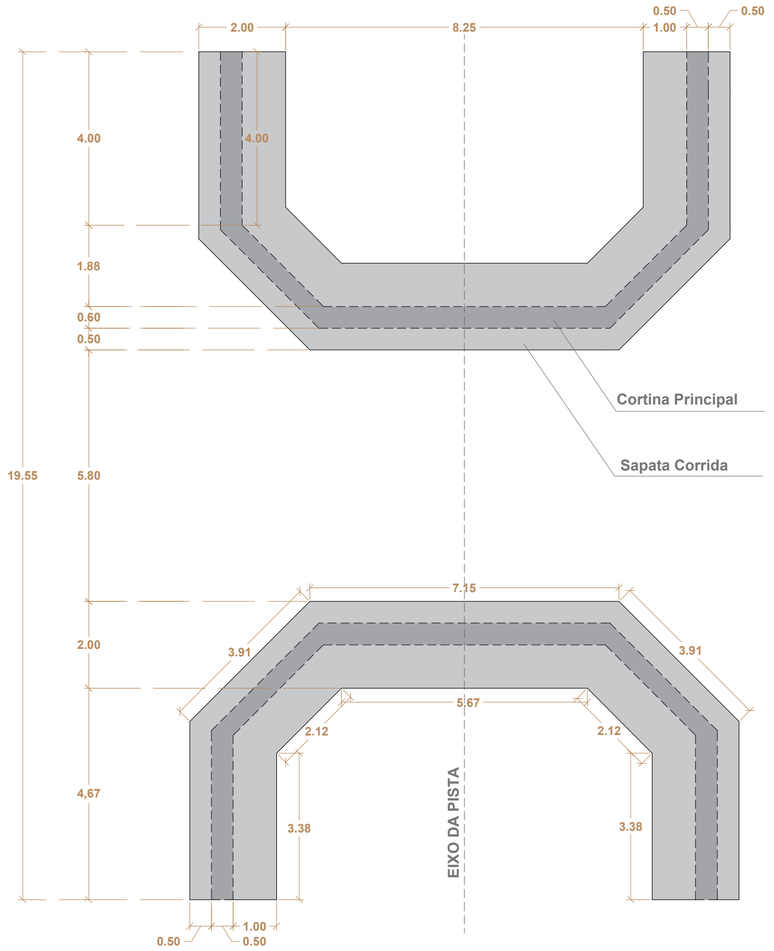


Corte AA'

ESCALA 1:100

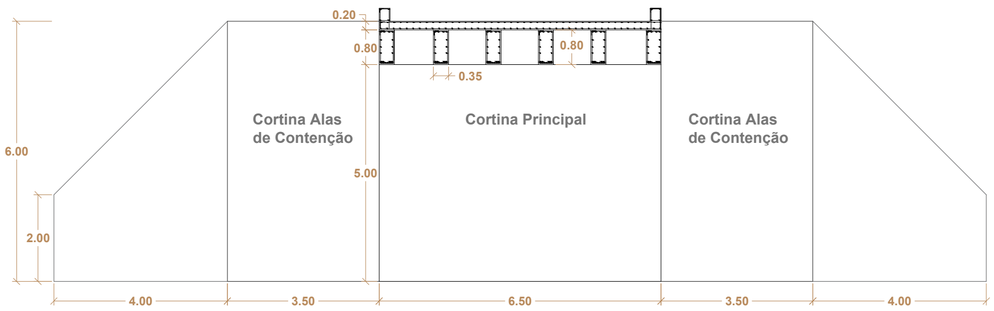


Corte BB'

ESCALA 1:50

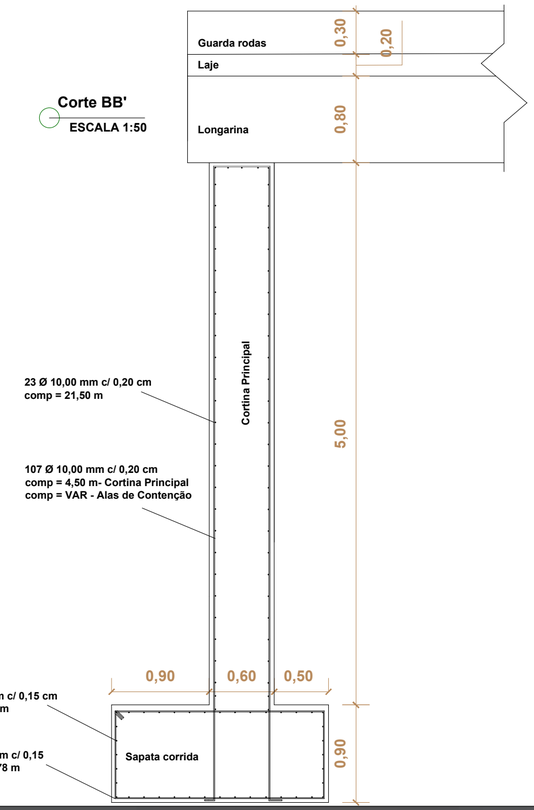


Detalhamento Estrutural - Longarinas

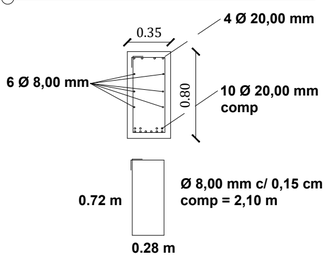

4 Ø 20,00 mm - superior
10 Ø 20,00 mm - inferior
6 Ø 8,00 mm - armadura de pele

Detalhamento Estrutural - Guarda-rodas

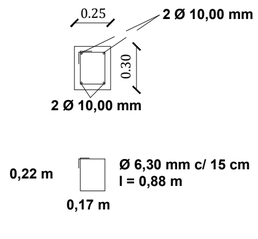



Prefeitura Municipal de Bossoroca
PROJETO APROVADO
Processo: 064/2025
Data 16/07/2025
Deferido Indeferido
Assinatura

Estado do Rio Grande do Sul
PREFEITURA MUNICIPAL DE BOSSOROCA
SECRETARIA MUNICIPAL DE OBRAS E TRÂNSITO

ASSUNTO: **PONTE SOBRE ARROIO ÂNGICO**

CONTEÚDO: Planta Baixa, Cortes e Detalhamentos

GRAFICAÇÃO: Marcelo da Costa Bordinhão

PRANCHA Nº: 01

Documento assinado digitalmente
gov.br JOAO ALBERTO OURIQUE DO NASCIMENTO
Data: 13/11/2025 11:08:59-0300
Verifique em https://validar.iti.gov.br

João Alberto Ourique do Nascimento
Prefeito Municipal

Documento assinado digitalmente
gov.br MARCELO DA COSTA BORDINHAO
Data: 12/11/2025 08:15:20-0300
Verifique em https://validar.iti.gov.br

Marcelo da Costa Bordinhão
Engenheiro Civil
CREA RS 264.232

Data: 05/11/2025

Escala: Indicada

ENDEREÇO: Rincão Damacena - Zona Rural

"Doe órgãos, doe sangue: Salve Vidas."