



Escala: 1:50

Quadro de Quantidades	
Largura das Pistas	VÁRIÁVEL
Área de Pavimentação	745,90 m²

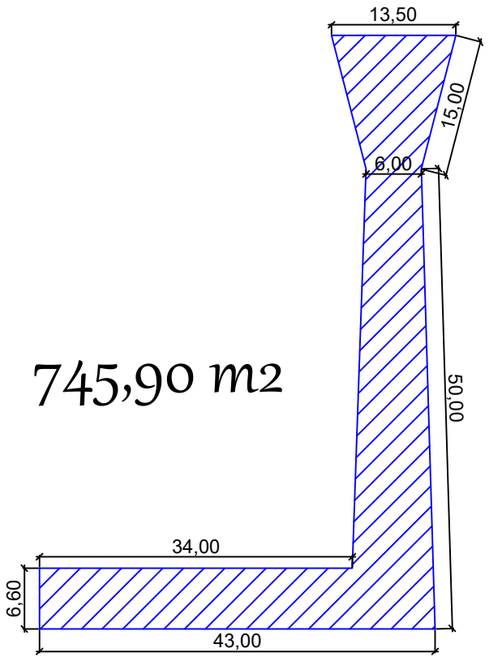

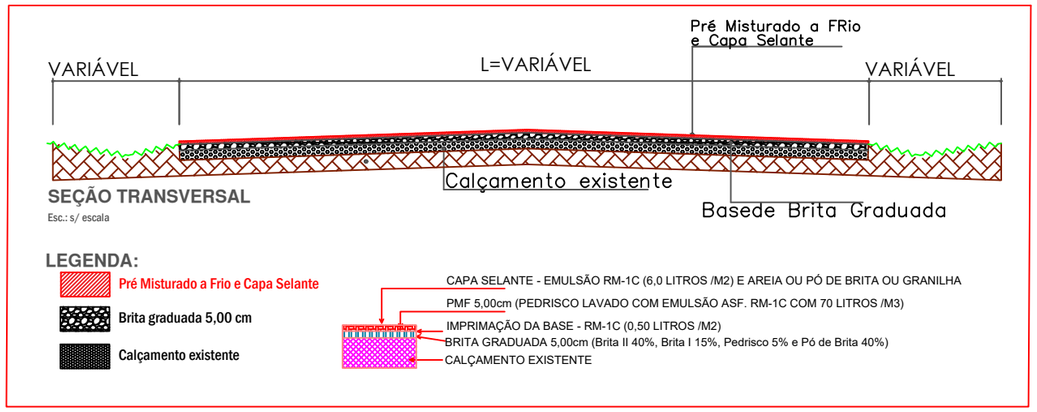

Legenda

Área á ser pavimentada: 745,90 m²

Obra PAVIMENTAÇÃO ASFÁLTICA EM PMF

Local RUA LATERAL AO SALÃO DE VISTA ALTA, VISTA ALTA
BOA VISTA DO BURICÁ - RS

Proprietário Prefeitura Municipal de Boa Vista do Buricá - RS

Responsável Técnico Projeto:
Fábio Rodrigo Lawall

gov.br
Documento assinado digitalmente
FABIO RODRIGO LAWALL
Data: 15/10/2026 13:44:47-0300
Verifique em https://validar.iti.gov.br

Prefeito municipal:
João Rudinei Sehnem

Tema PLANTA BAIXA

Área: 745,90 m2 Escala: Indicada Data: JULHO/2026

Prancha 02/02