

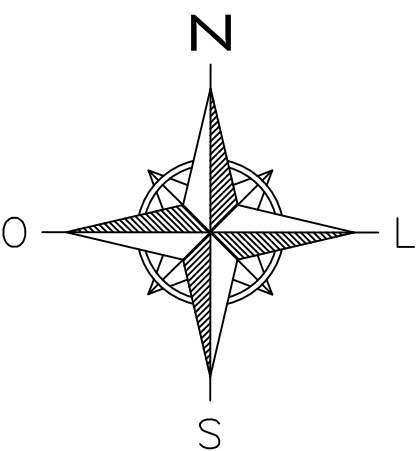


PERFIL TRANSVERSAL

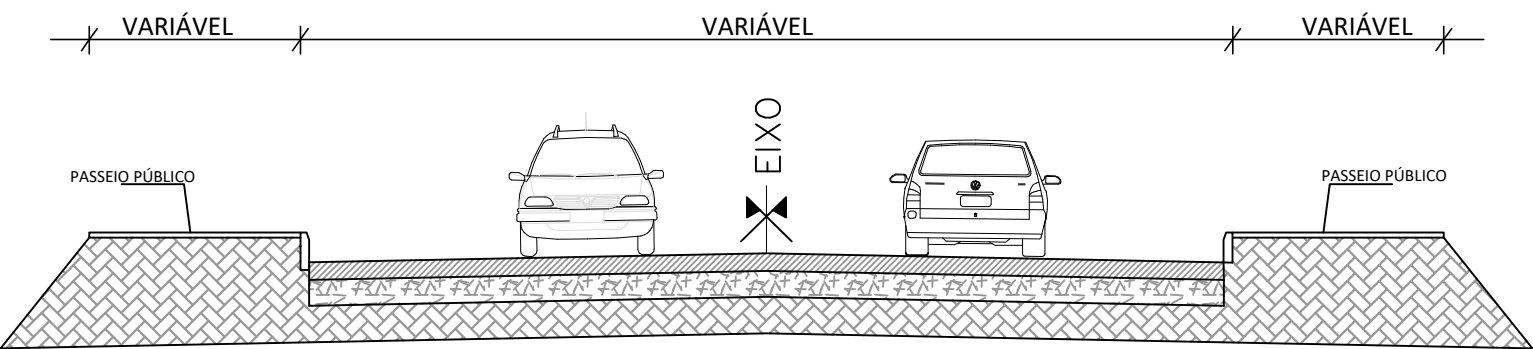

LEGENDA:

- ASFALTO REVESTIMENTO CBUQ 5 CM
- CALÇAMENTO EXISTENTE

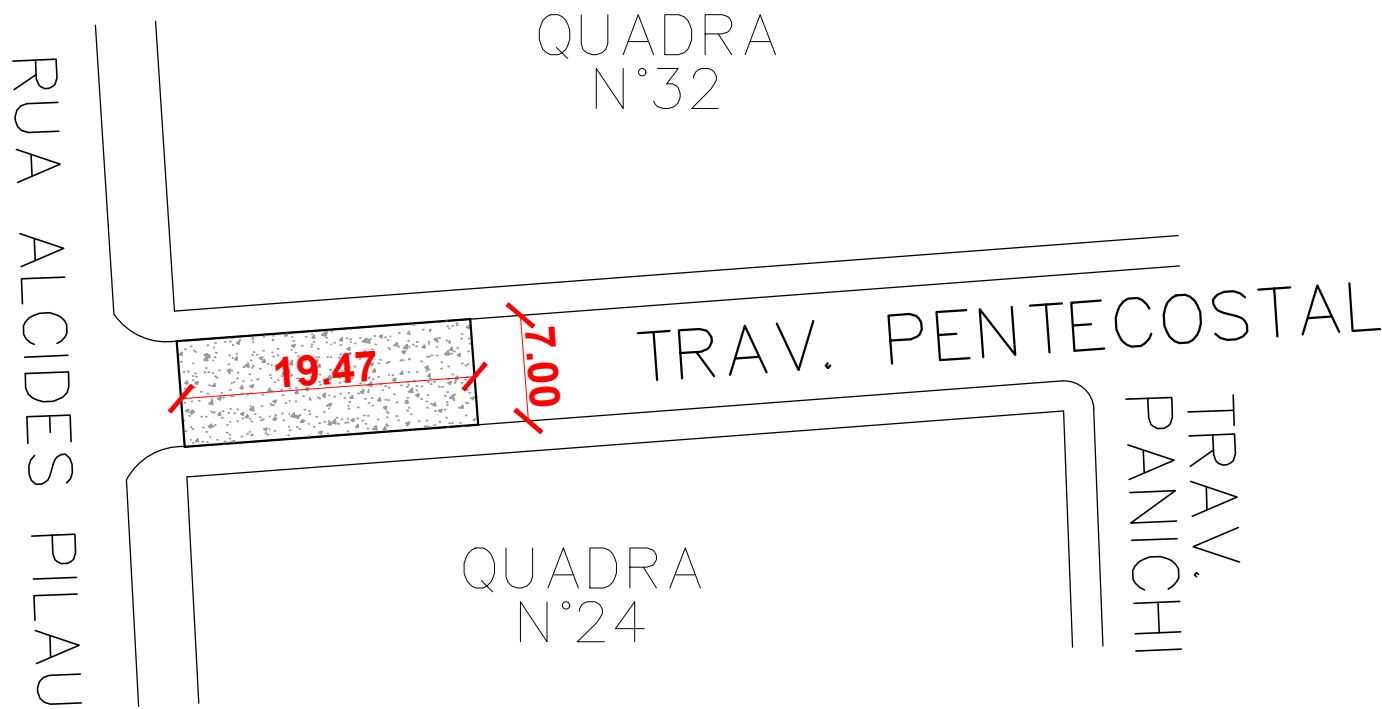

ÁREA DE PAVIMENTAÇÃO = 136,25m<sup>2</sup>

PLANTA BAIXA  
ESC 1:50



PREFEITURA MUNICIPAL DE  
**GIRUÁ**  
ESTADO DO RIO GRANDE DO SUL

**PROJETO:**  
PAVIMENTAÇÃO ASFÁLTICA SOBRE CALÇAMENTO EXISTENTE

RESPONSÁVEL TÉCNICO:	PROPRIETÁRIO
Claudia E. M de Almeida Engenheira Civil CREA/RS 117.078-D	Ruben Weimer Prefeito Municipal

**ASSUNTO:**  
PROJETO DE PAVIMENTAÇÃO

**LOCAL:**  
TRAVESSA PENTECOSTAL

<b>ESCALA:</b> INDICADAS	<b>LEVANTAMENTO:</b> Fernanda	<b>DATA:</b> MAIO/2024	<b>PRANCHA:</b> N
-----------------------------	----------------------------------	---------------------------	----------------------