

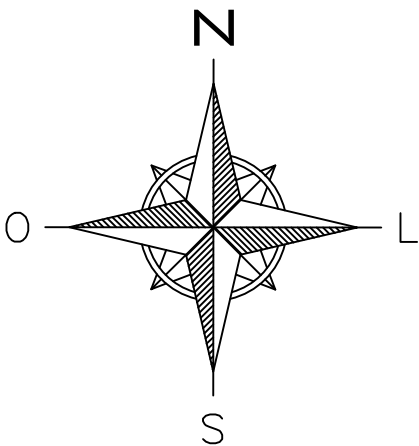


PERFIL TRANSVERSAL

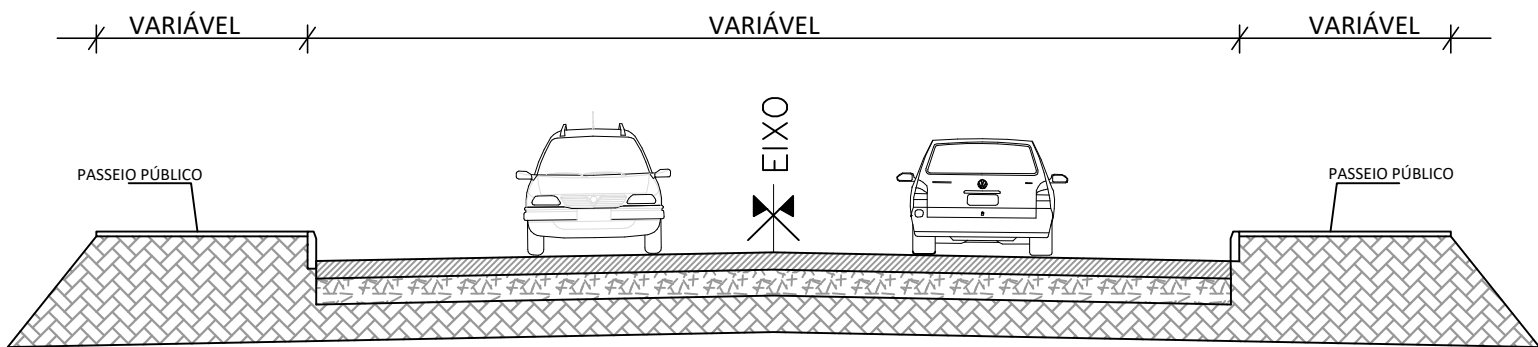

LEGENDA:

- ASFALTO REVESTIMENTO CBUQ 5 CM
- CALÇAMENTO EXISTENTE

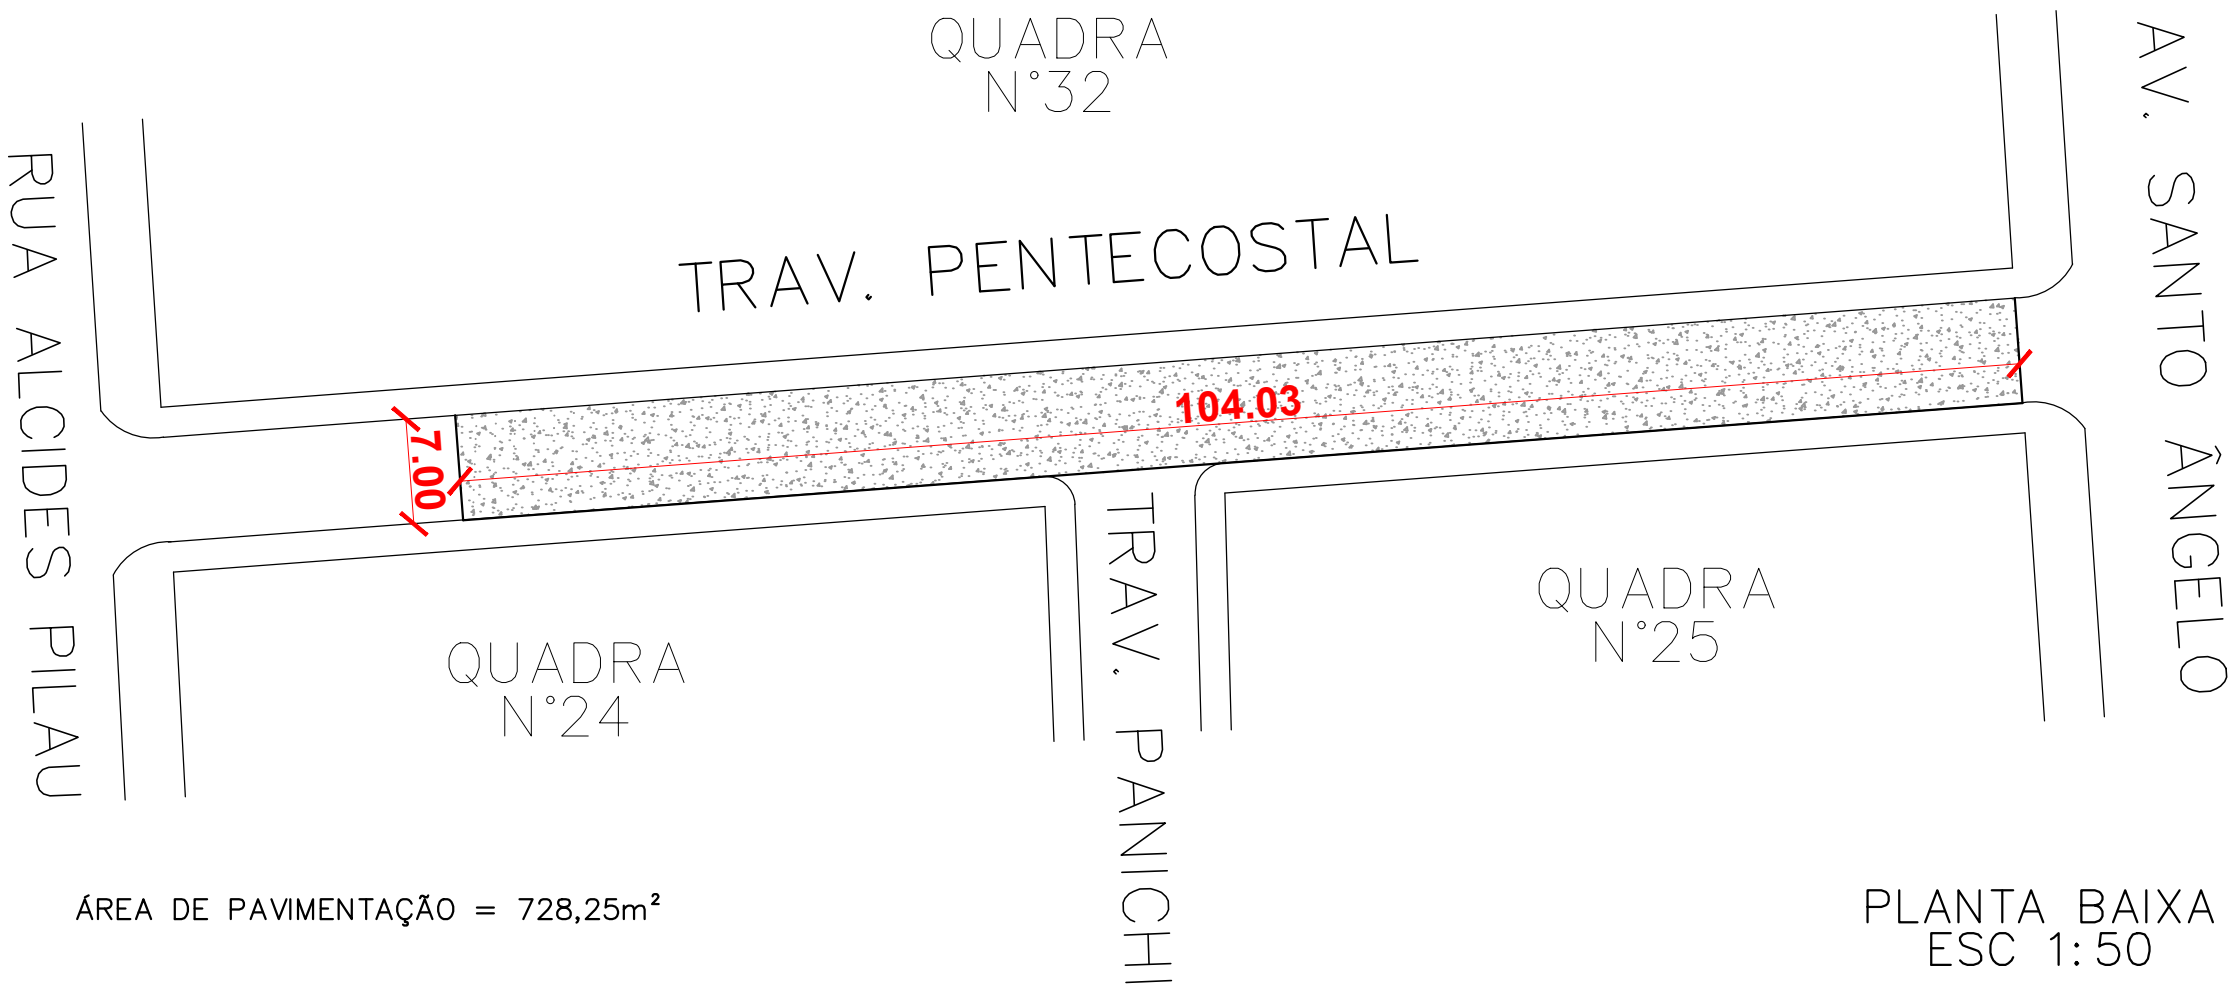

ÁREA DE PAVIMENTAÇÃO = 728,25m²



PREFEITURA MUNICIPAL DE
GIRUÁ
ESTADO DO RIO GRANDE DO SUL

PROJETO:
PAVIMENTAÇÃO ASFÁLTICA SOBRE CALÇAMENTO EXISTENTE

RESPONSÁVEL TÉCNICO:	PROPRIETÁRIO
Claudia E. M de Almeida Engenheira Civil CREA/RS 117.078-D	Ruben Weimer Prefeito Municipal

ASSUNTO:
PROJETO DE PAVIMENTAÇÃO

LOCAL:
TRAVESSA PENTECOSTAL

ESCALA: INDICADAS	LEVANTAMENTO: Fernanda	DATA: MAIO/2024	PRANCHA: N
----------------------	---------------------------	--------------------	---------------