
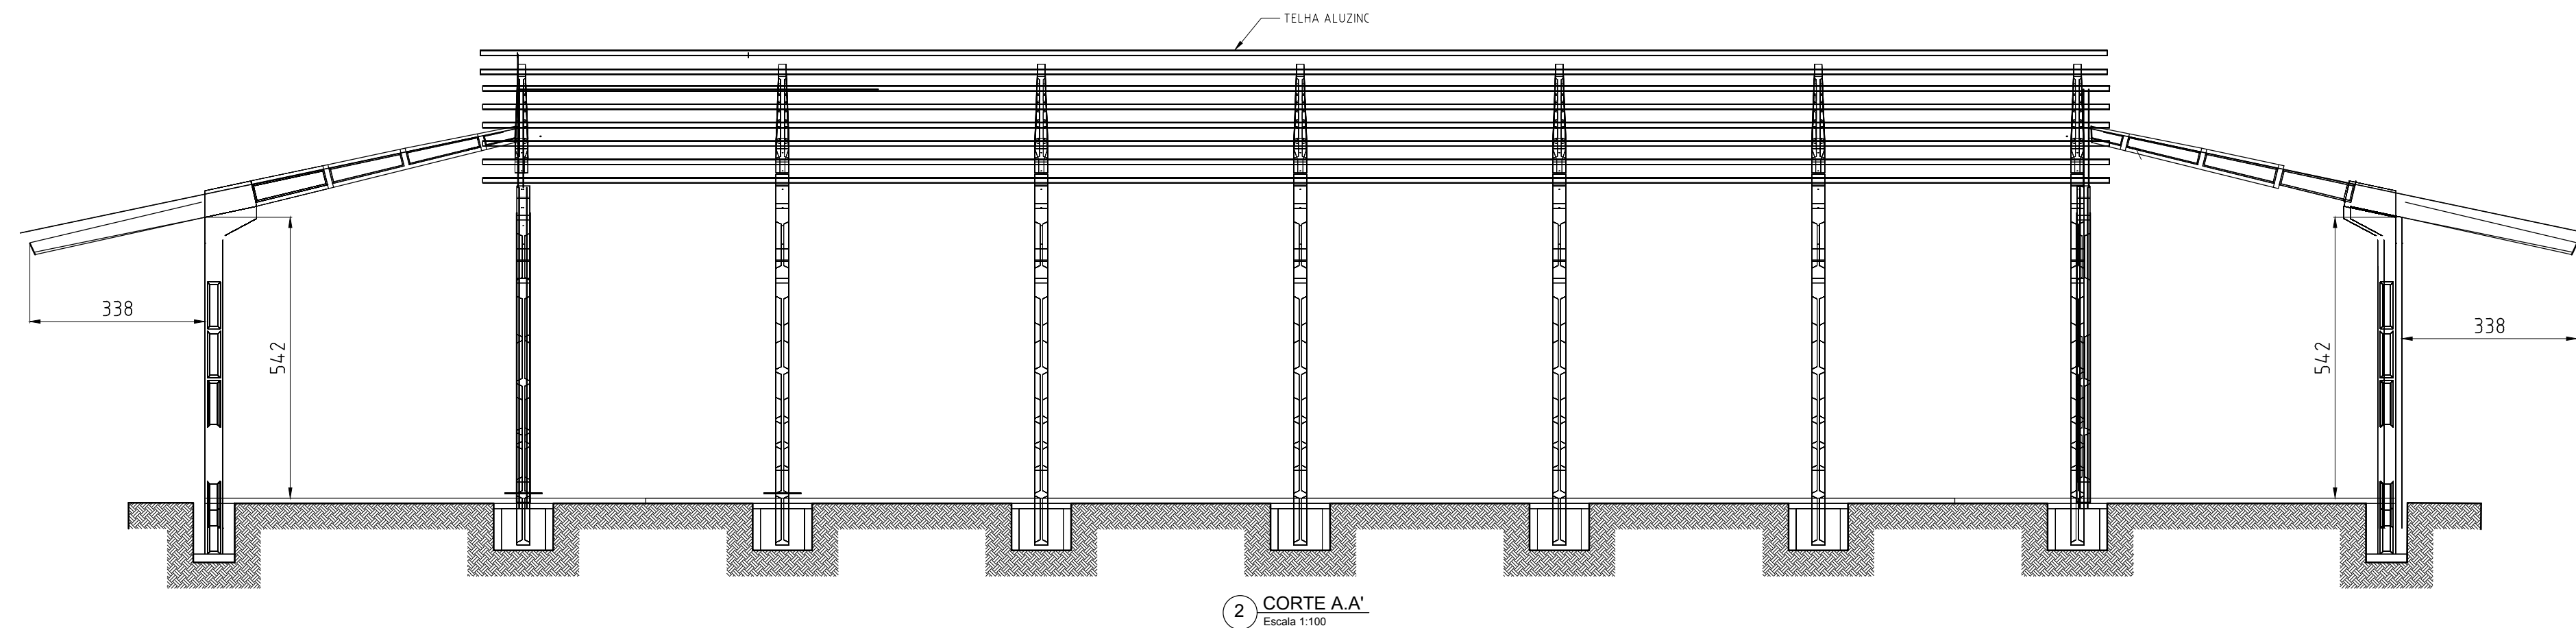
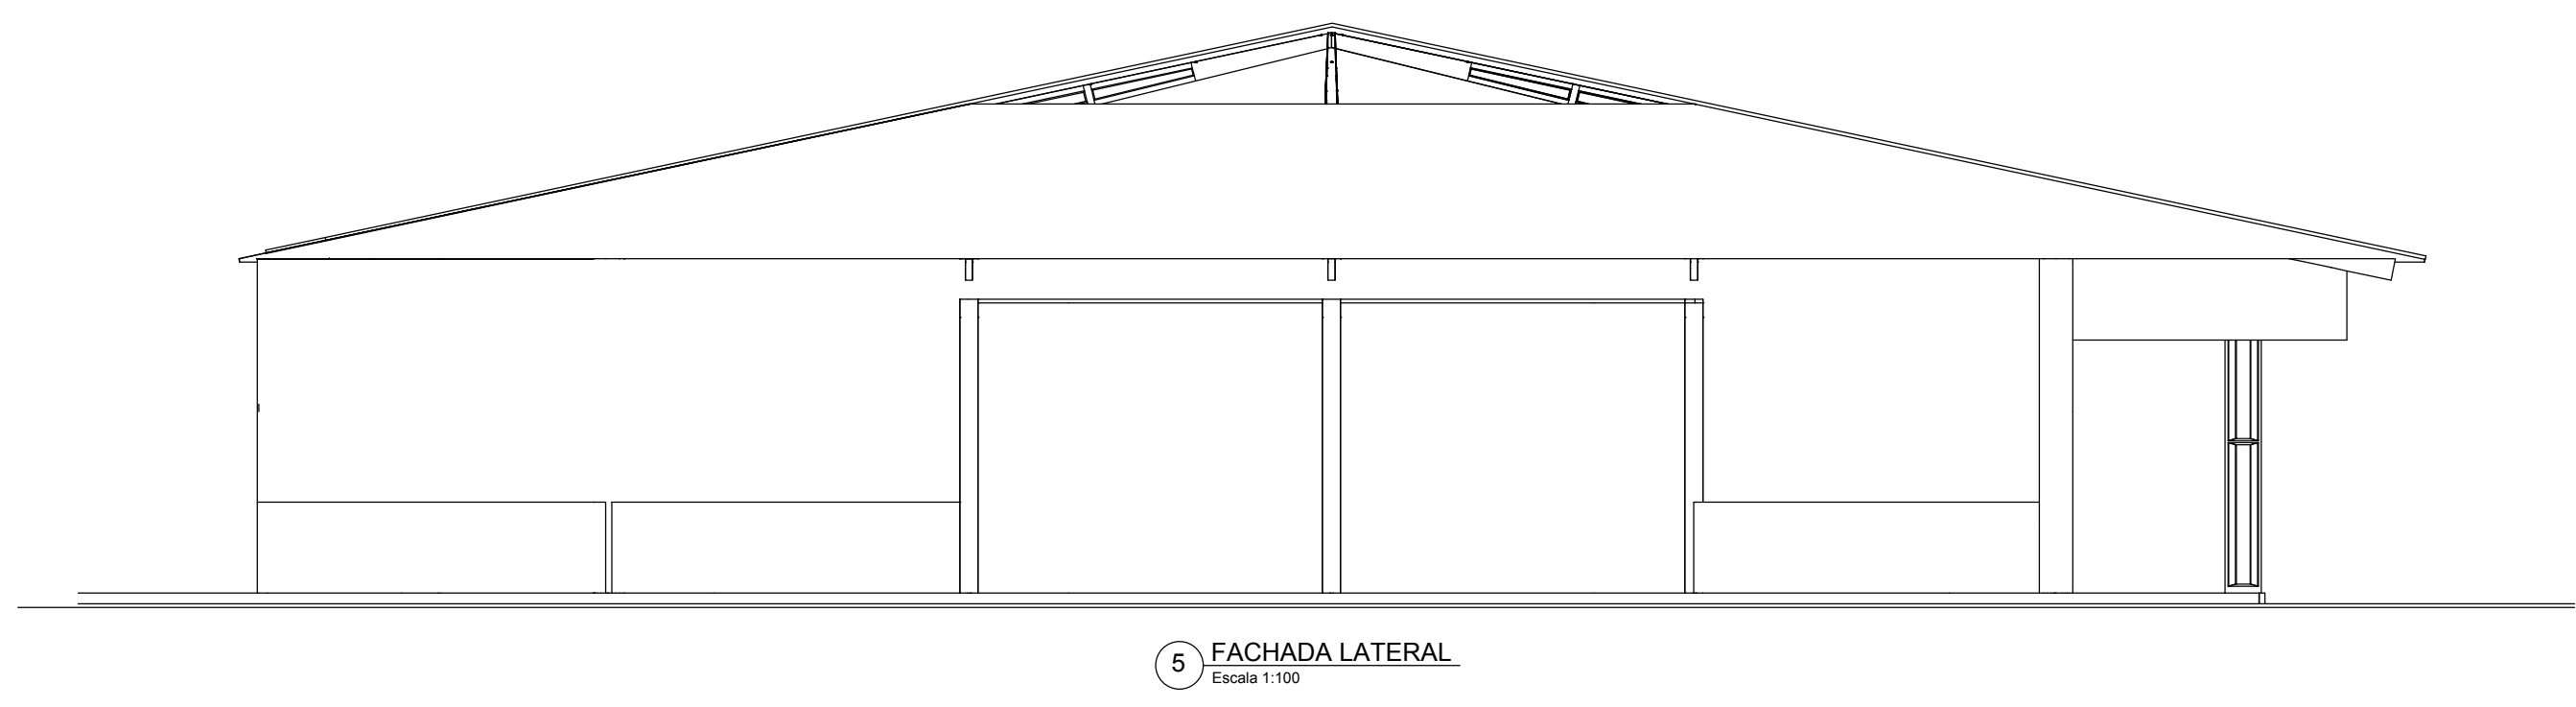


03			
02			
01			
REVISÃO	OBSERVAÇÃO	VISTO	DATA

CARIMBOS DE APROVAÇÃO:

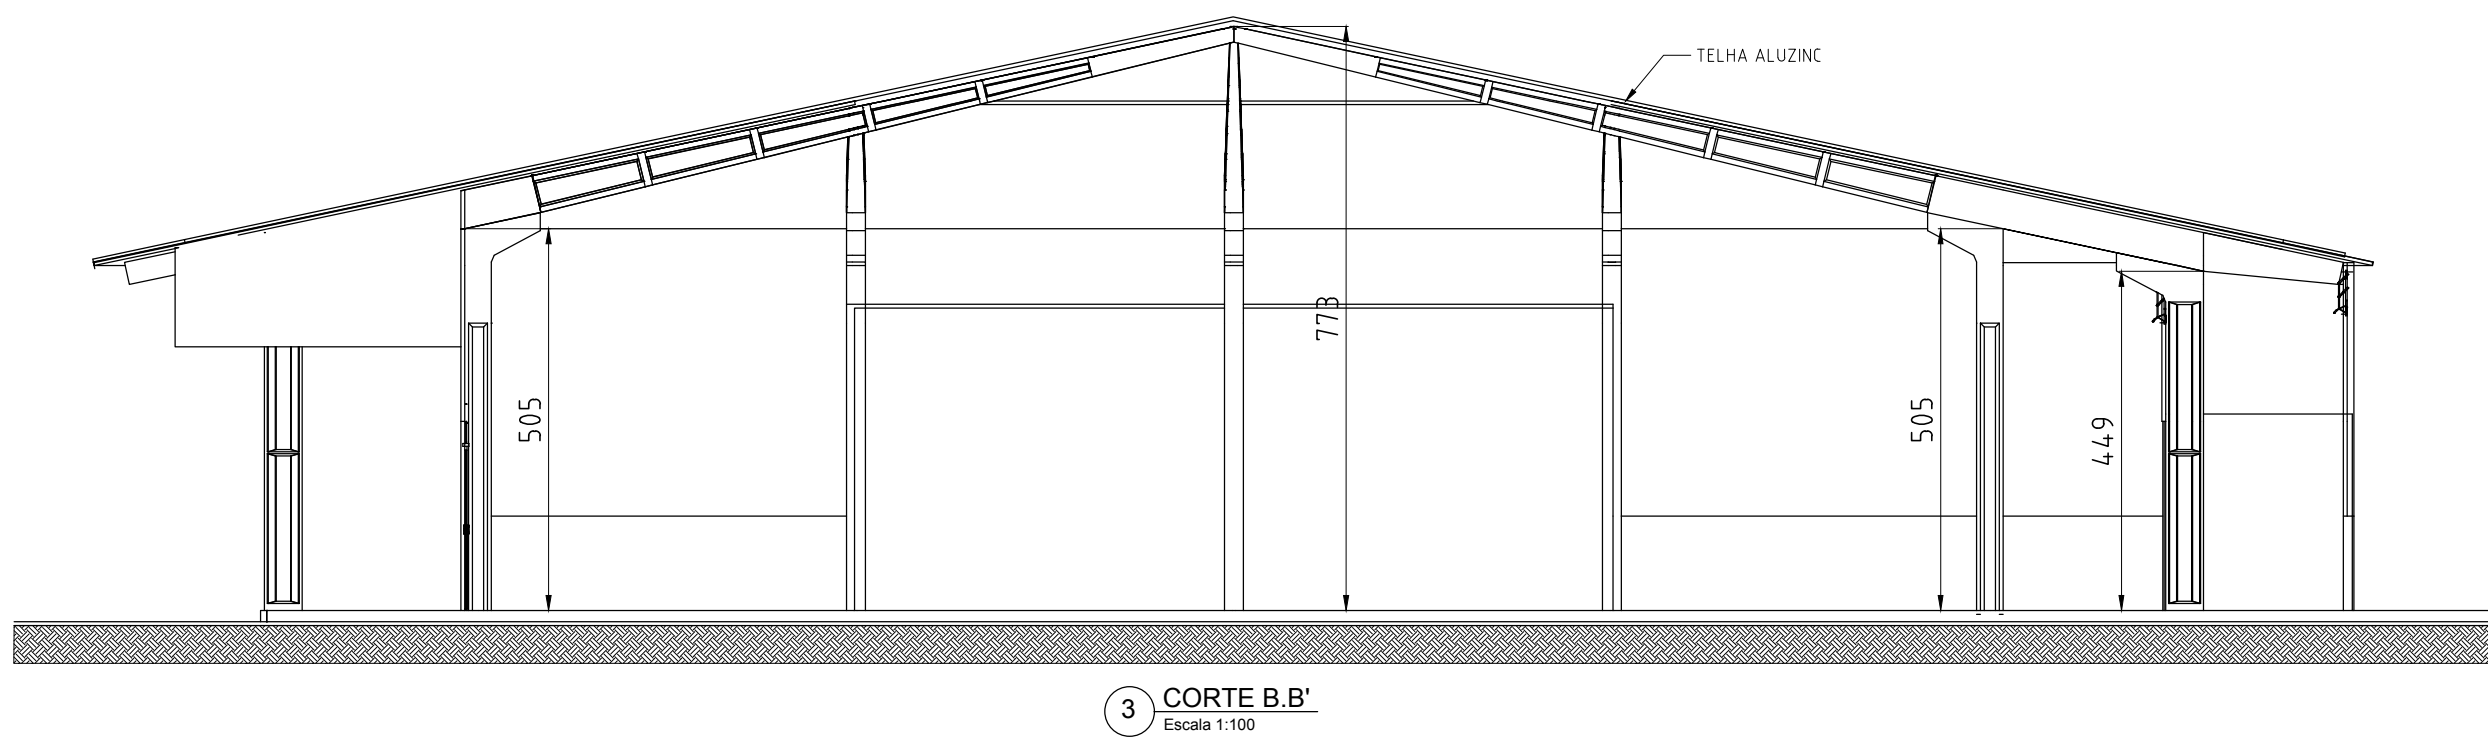

PREFEITURA MUNICIPAL DE GIRUÁ
ESTADO DO RIO GRANDE DO SUL
SECRETARIA DE OBRAS E SERVIÇOS URBANOS
Rua Independência, 90–Fone (0xx55)3361.2000–Fax (0xx55)3361.1946–Cep. 98.870–000–Depdo. de Engenharia, e–mail. www.engenharia@pmgirua.com.br

CLAUDIA E. M. ALMEIDA Engenheira Civil Crea-RS 117.071-D		ÁNGELO FABIAN DUARTE THOMAS Prefeito Municipal	
Endereço do Obra		Parque Municipal de Exposições Olmíro Cadai, Giruá-RS	
Tipo de Obra		PROJETO DE UM PAVILHÃO DE EXPOSIÇÕES	
Condição da Planta		CORTES A.A' _ B.B' e FACHADA FRONTAL e LATERAL	
Escala:	Indicadas	Unidade:	Centímetros
Data:	Fevereiro 2016	Área de edificação(m²):	1.090,72m²
Área do terreno(m²):	— x —	Levantamento/Projeto:	Claudia Almeida
Desenho:	00000000000000	Desenho:	MD/2016