




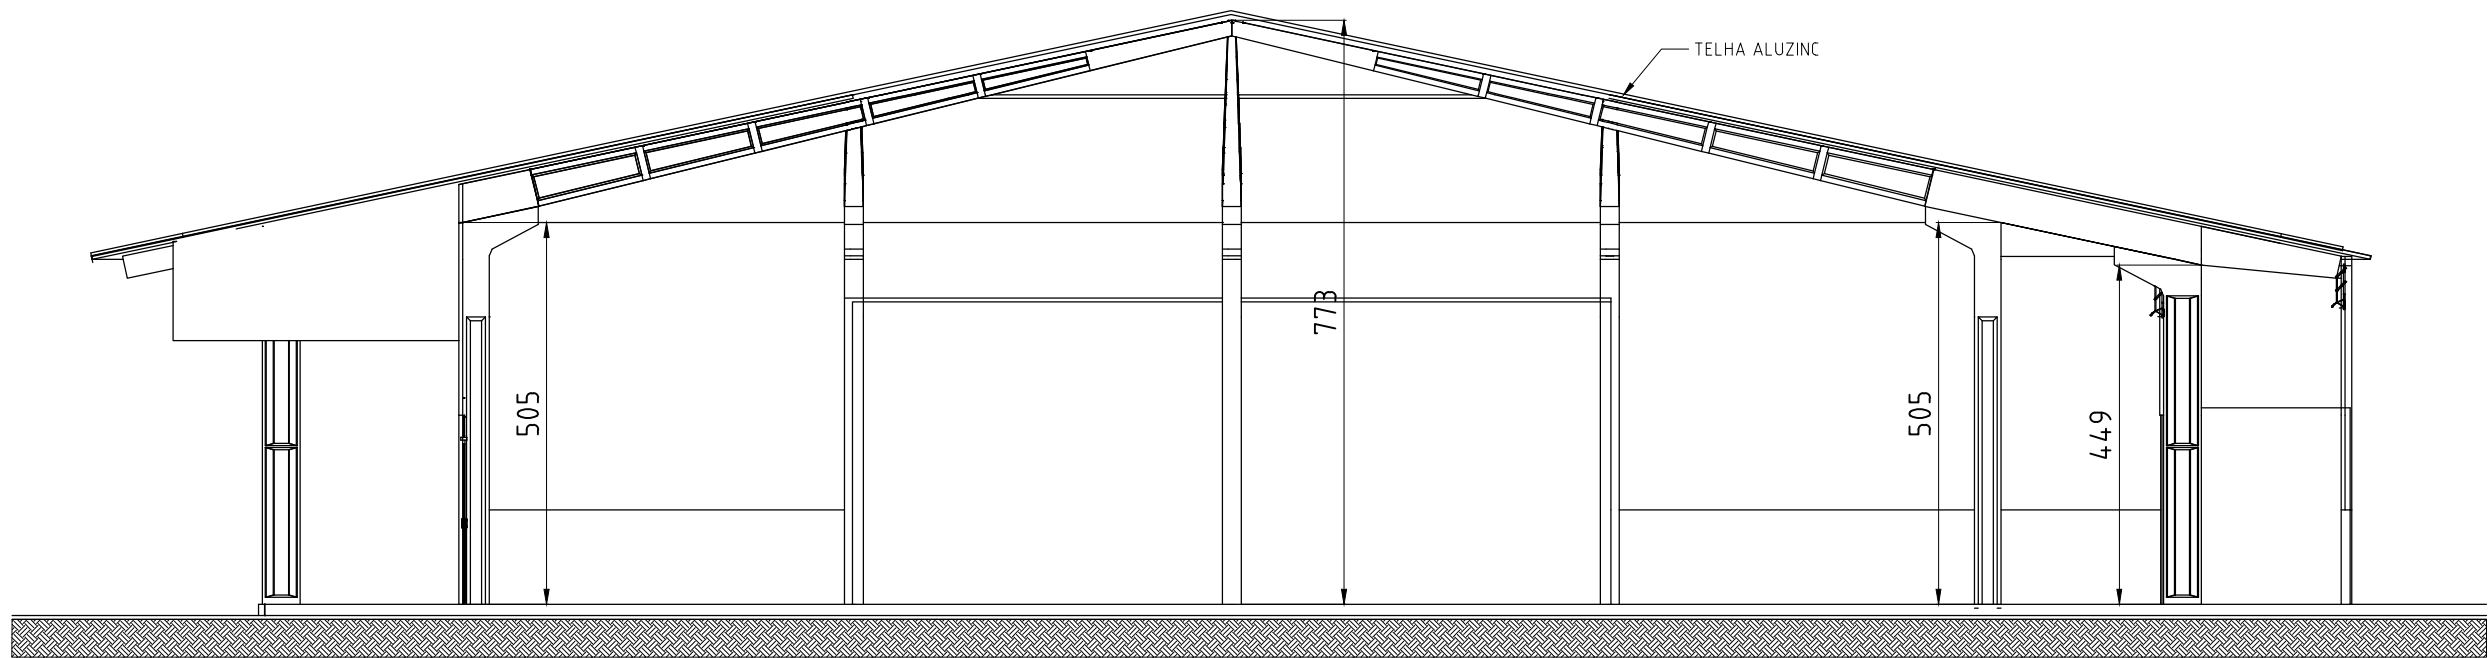


3 CORTE B.B.  
Escala 1:100

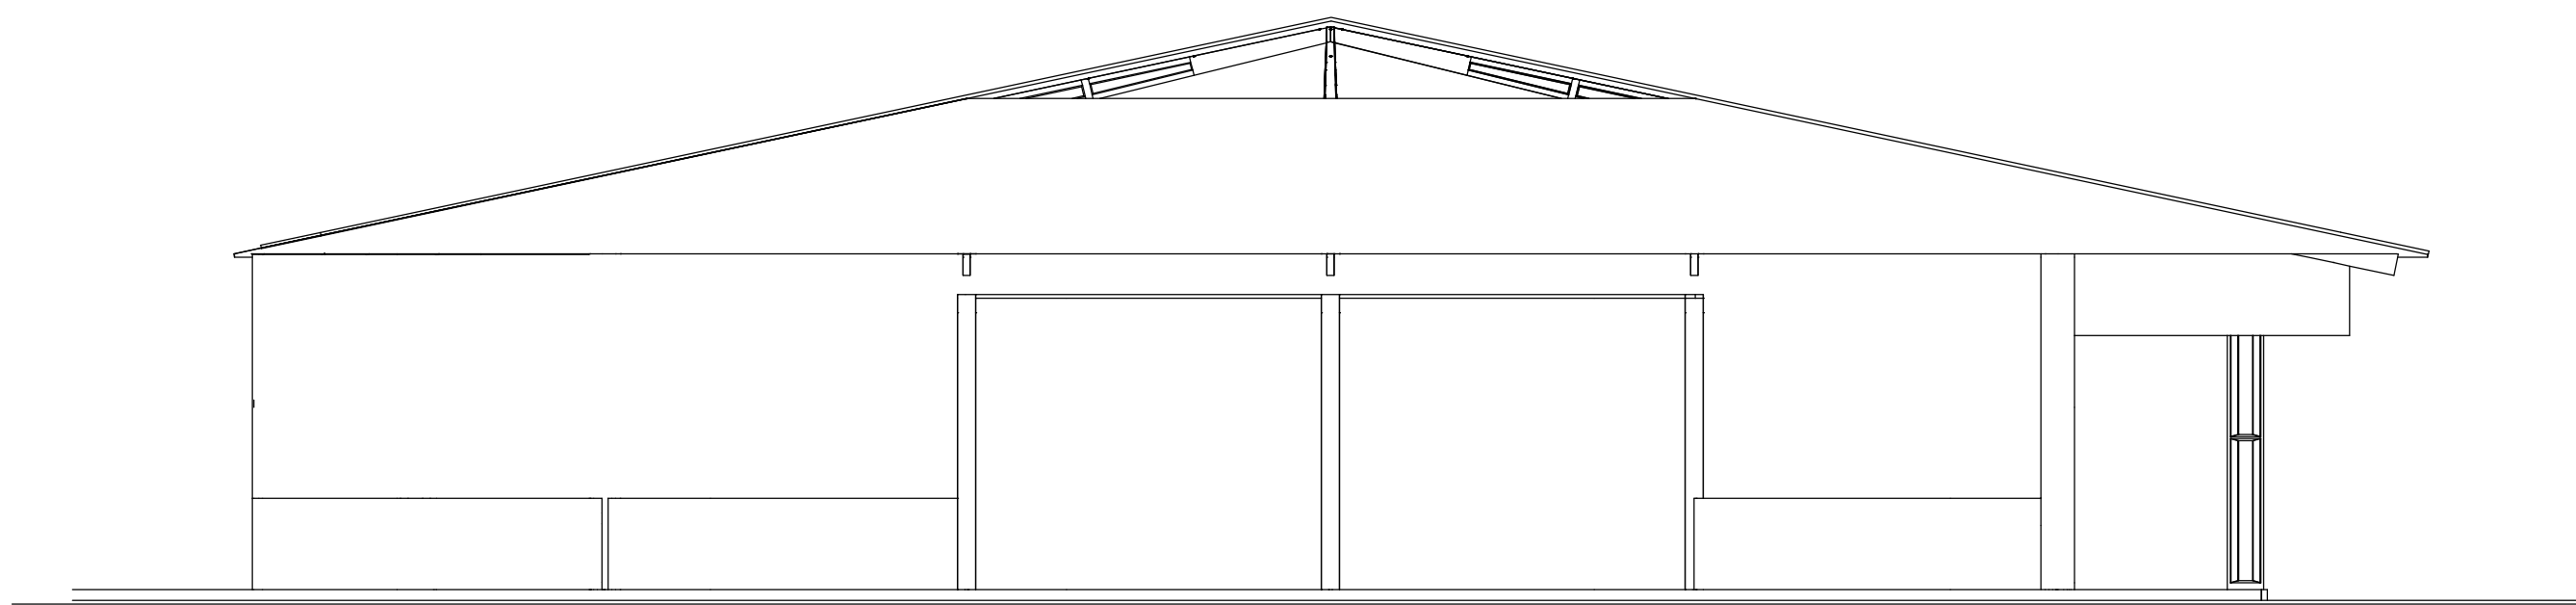

5 FACHADA LATERAL  
Escala 1:100

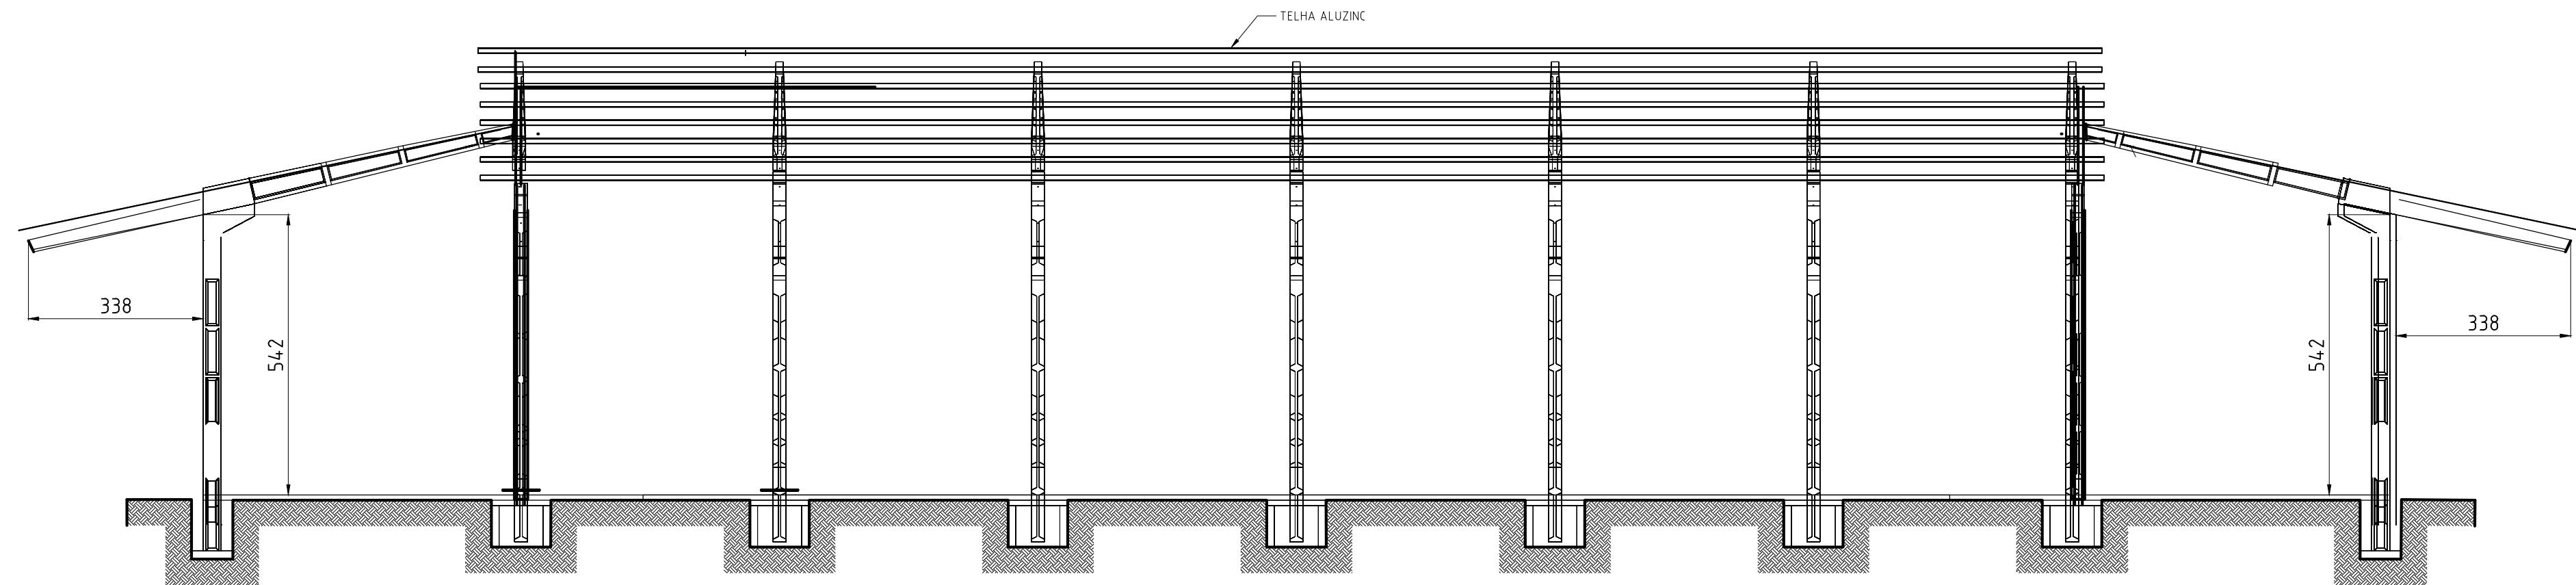

2 CORTE A.A.  
Escala 1:100

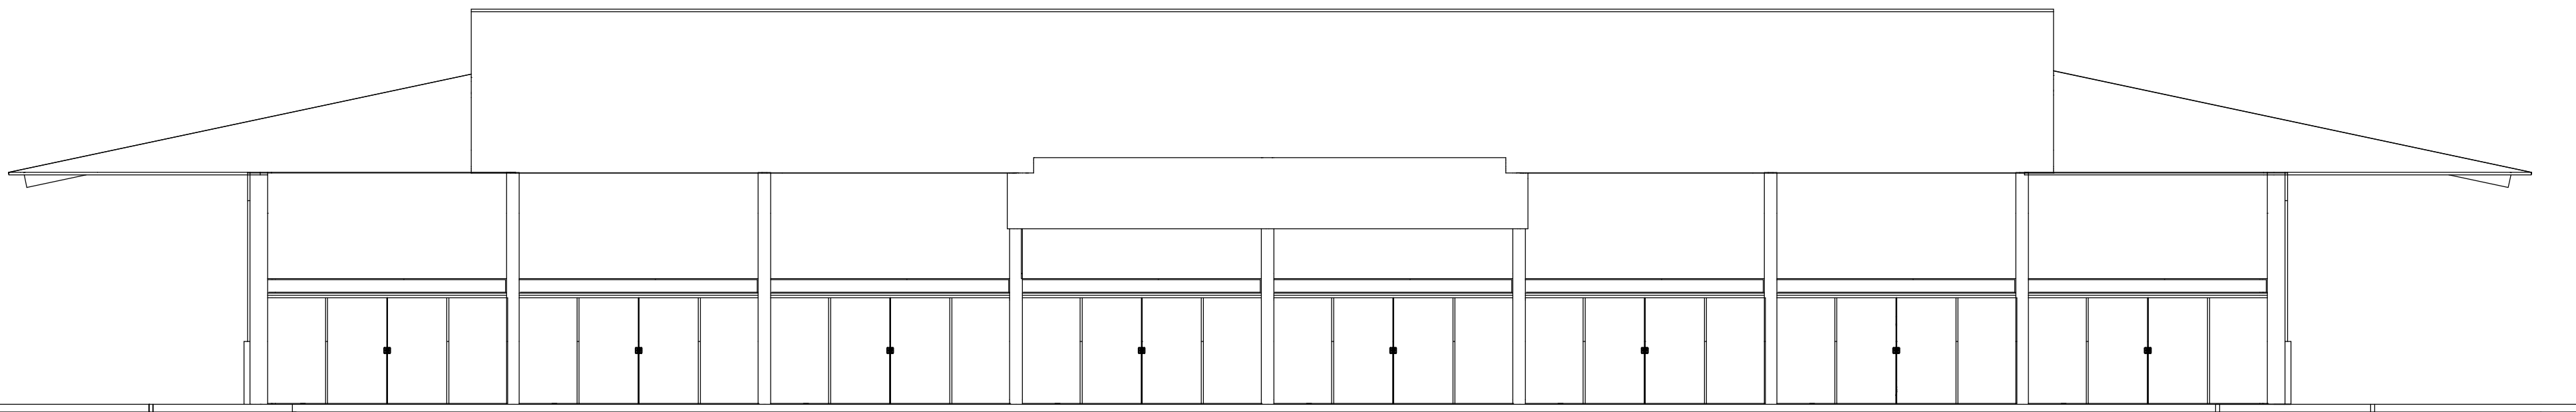

4 FACHADA FRONTAL  
Escala 1:100

|         |            |       |      |
|---------|------------|-------|------|
| 03      |            |       |      |
| 02      |            |       |      |
| 01      |            |       |      |
| REVISÃO | OBSERVAÇÃO | VISTO | DATA |

CARIMBOS DE APROVAÇÃO:



PREFEITURA MUNICIPAL DE  
**GIRUÁ**  
ESTADO DO RIO GRANDE DO SUL  
SECRETARIA DE OBRAS E SERVIÇOS URBANOS  
Rua Independência, 90–Fone (0xx55)3361.2000–Fax (0xx55)3361.1946–Cap. 96.870–000–Deplo. de Engenharia, e–mail: [www.engenharia@mgiruá.com.br](mailto:www.engenharia@mgiruá.com.br)

|                                                                            |  |                         |                         |                                                  |                             |                                          |                                 |
|----------------------------------------------------------------------------|--|-------------------------|-------------------------|--------------------------------------------------|-----------------------------|------------------------------------------|---------------------------------|
| CLAUDIA E. M. ALMEIDA<br>Engenheira Civil Crea-RS 117.071-D                |  |                         |                         | ÂNGELO FÁBIO DUARTE THOMAS<br>Prefeito Municipal |                             |                                          |                                 |
| Endereço da Obra:<br>Parque Municipal de Exposições Olmíro Caloi, Giruá-RS |  |                         |                         |                                                  |                             |                                          |                                 |
| Tipo de obra:<br><b>PROJETO DE UM PAVILHÃO DE EXPOSIÇÕES</b>               |  |                         |                         |                                                  |                             |                                          |                                 |
| Conteúdo do Projeto:<br>CORTES A.A' _ B.B' e<br>FACHADA FRONTAL e LATERAL  |  |                         |                         |                                                  |                             |                                          |                                 |
| Escala:<br>Indicadas                                                       |  | Unidade:<br>Centímetros | Data:<br>Fevereiro 2016 | Área de edificação(m²):<br>980,00m²              | Área do terreno(m²):<br>-x- | Levantamento/Projeto:<br>Claudia Almeida | Desenho:<br>Alexandre Weber     |
|                                                                            |  |                         |                         |                                                  |                             |                                          | Prancha:<br><b>2</b><br>MD/2016 |