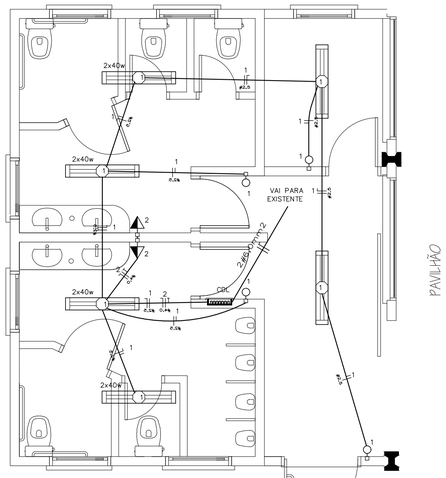

PLANTA ELÉTRICA
Escala 1/50

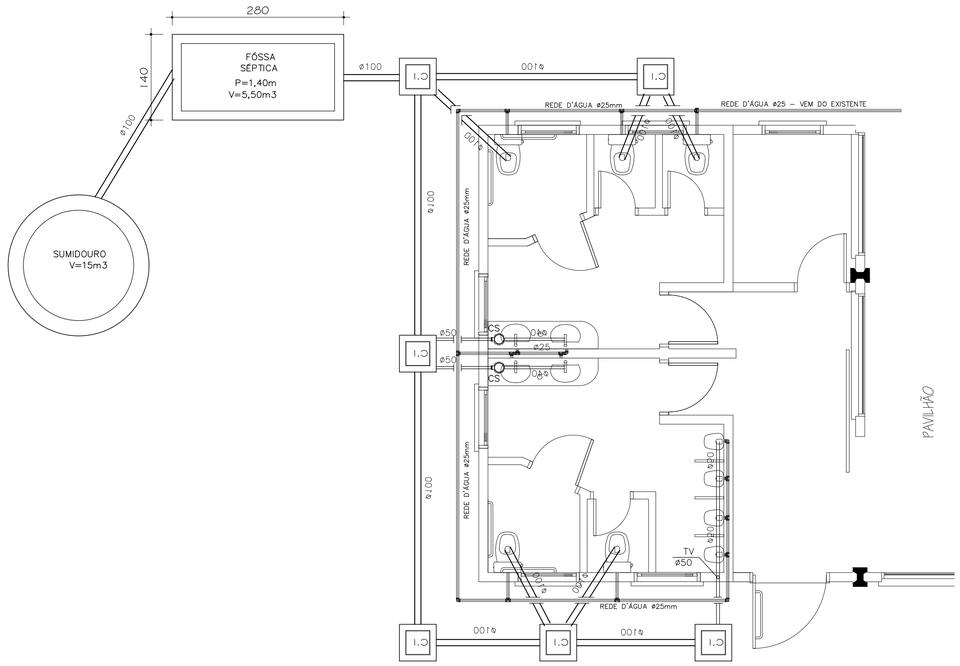

PLANTA HIDRO–SANITÁRIA
Escala 1/50

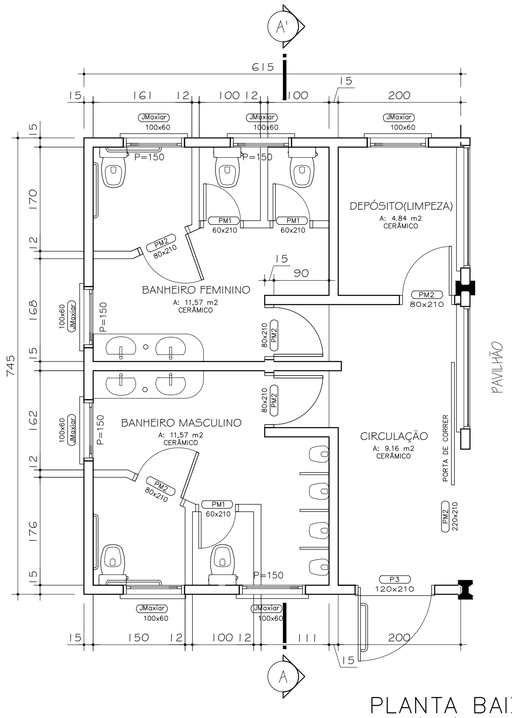

PLANTA BAIXA
Escala 1/50 – Área= 45.82 m2

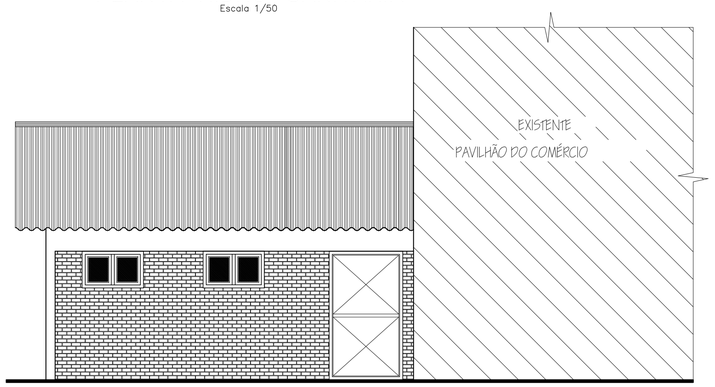

FACHADA
Escala 1/50

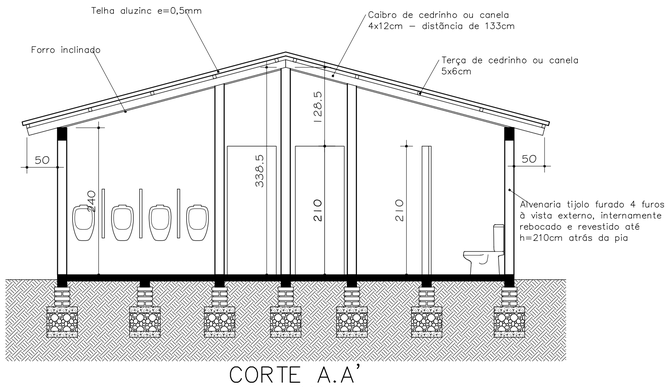

CORTE A.A'
Escala 1/50

REVISÃO	OBSERVAÇÃO	VISTO	DATA
03			
02			
01			

CARIMBOS DE APROVAÇÃO:

PREFEITURA MUNICIPAL DE
GIRUÁ
ESTADO DO RIO GRANDE DO SUL
SECRETARÍA DE OBRAS E SERVIÇOS URBANOS
Rua Independência, 90–Fone (0xx55)3361.2000–Fax (0xx55)3361.1946–Cep. 98.870–000–Depto. de Engenharia, e–mail. www.engenharia@pmgirua.com.br

CLAUDIA E. M. ALMEIDA
Engenheira Civil Crea–RS 117.071–D

ÂNGELO FABIAM DUARTE THOMAS
Prefeito Municipal

Endereço da Obra: Parque Municipal de Exposições Olmiro Calai, Giruá–RS

Tipo da Obra: PROJETO DE UM PAVILHÃO DE EXPOSIÇÕES

Conteúdo da Prancha: PLANTA BAIXA, CORTES, FACHADA ELÉTRICO e HIDRO-SANITÁRIO

Prancha: 2

Escala:	Unidade:	Data:	Área de edificação(m2):	Área do terreno(m2):	Levantamento/Projeto:	Desenho:
Indicadas	Centímetros	Fevereiro 2016	1.090,72m²	--x--	Claudia Almeida	Alexandre Weber

MD/2016