




CORTE A-A
ESC 1:100

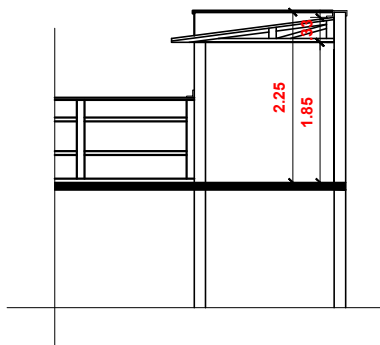


CORTE E-E
ESC 1:100

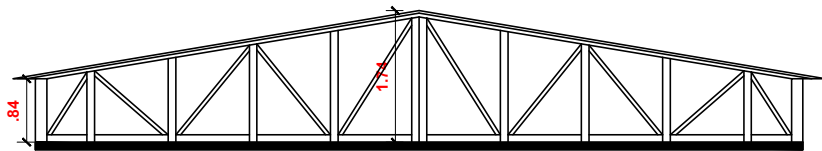


CORTE B-B
ESC 1:100

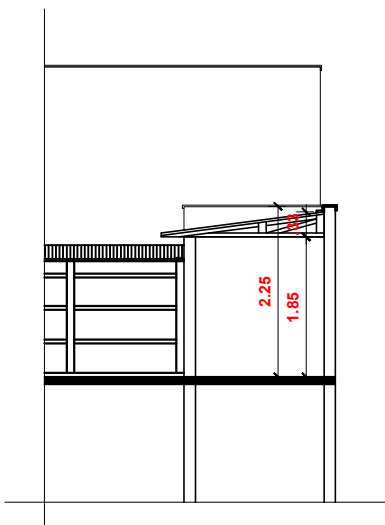

CORTE C-C
ESC 1:100

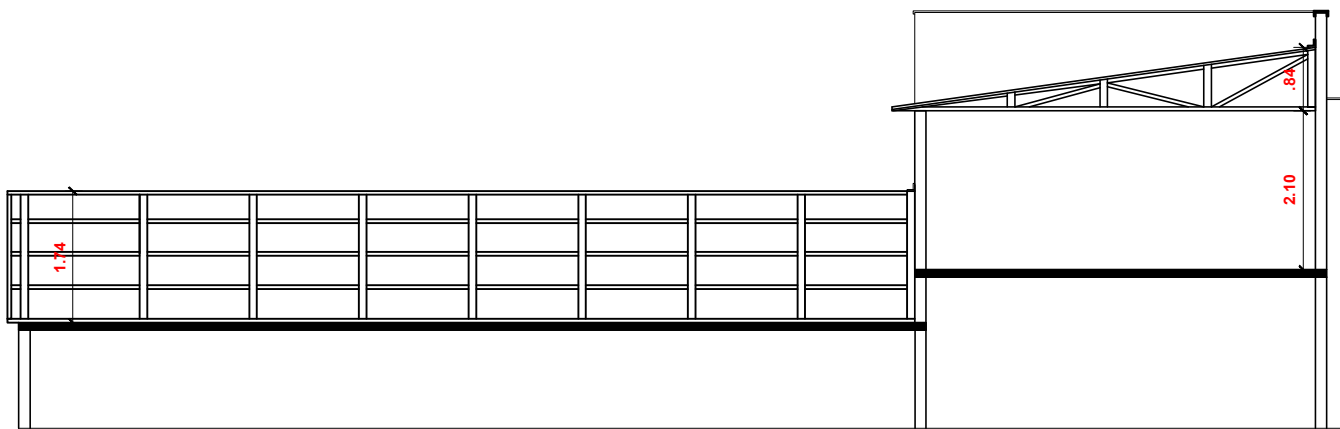

CORTE D-D
ESC 1:100

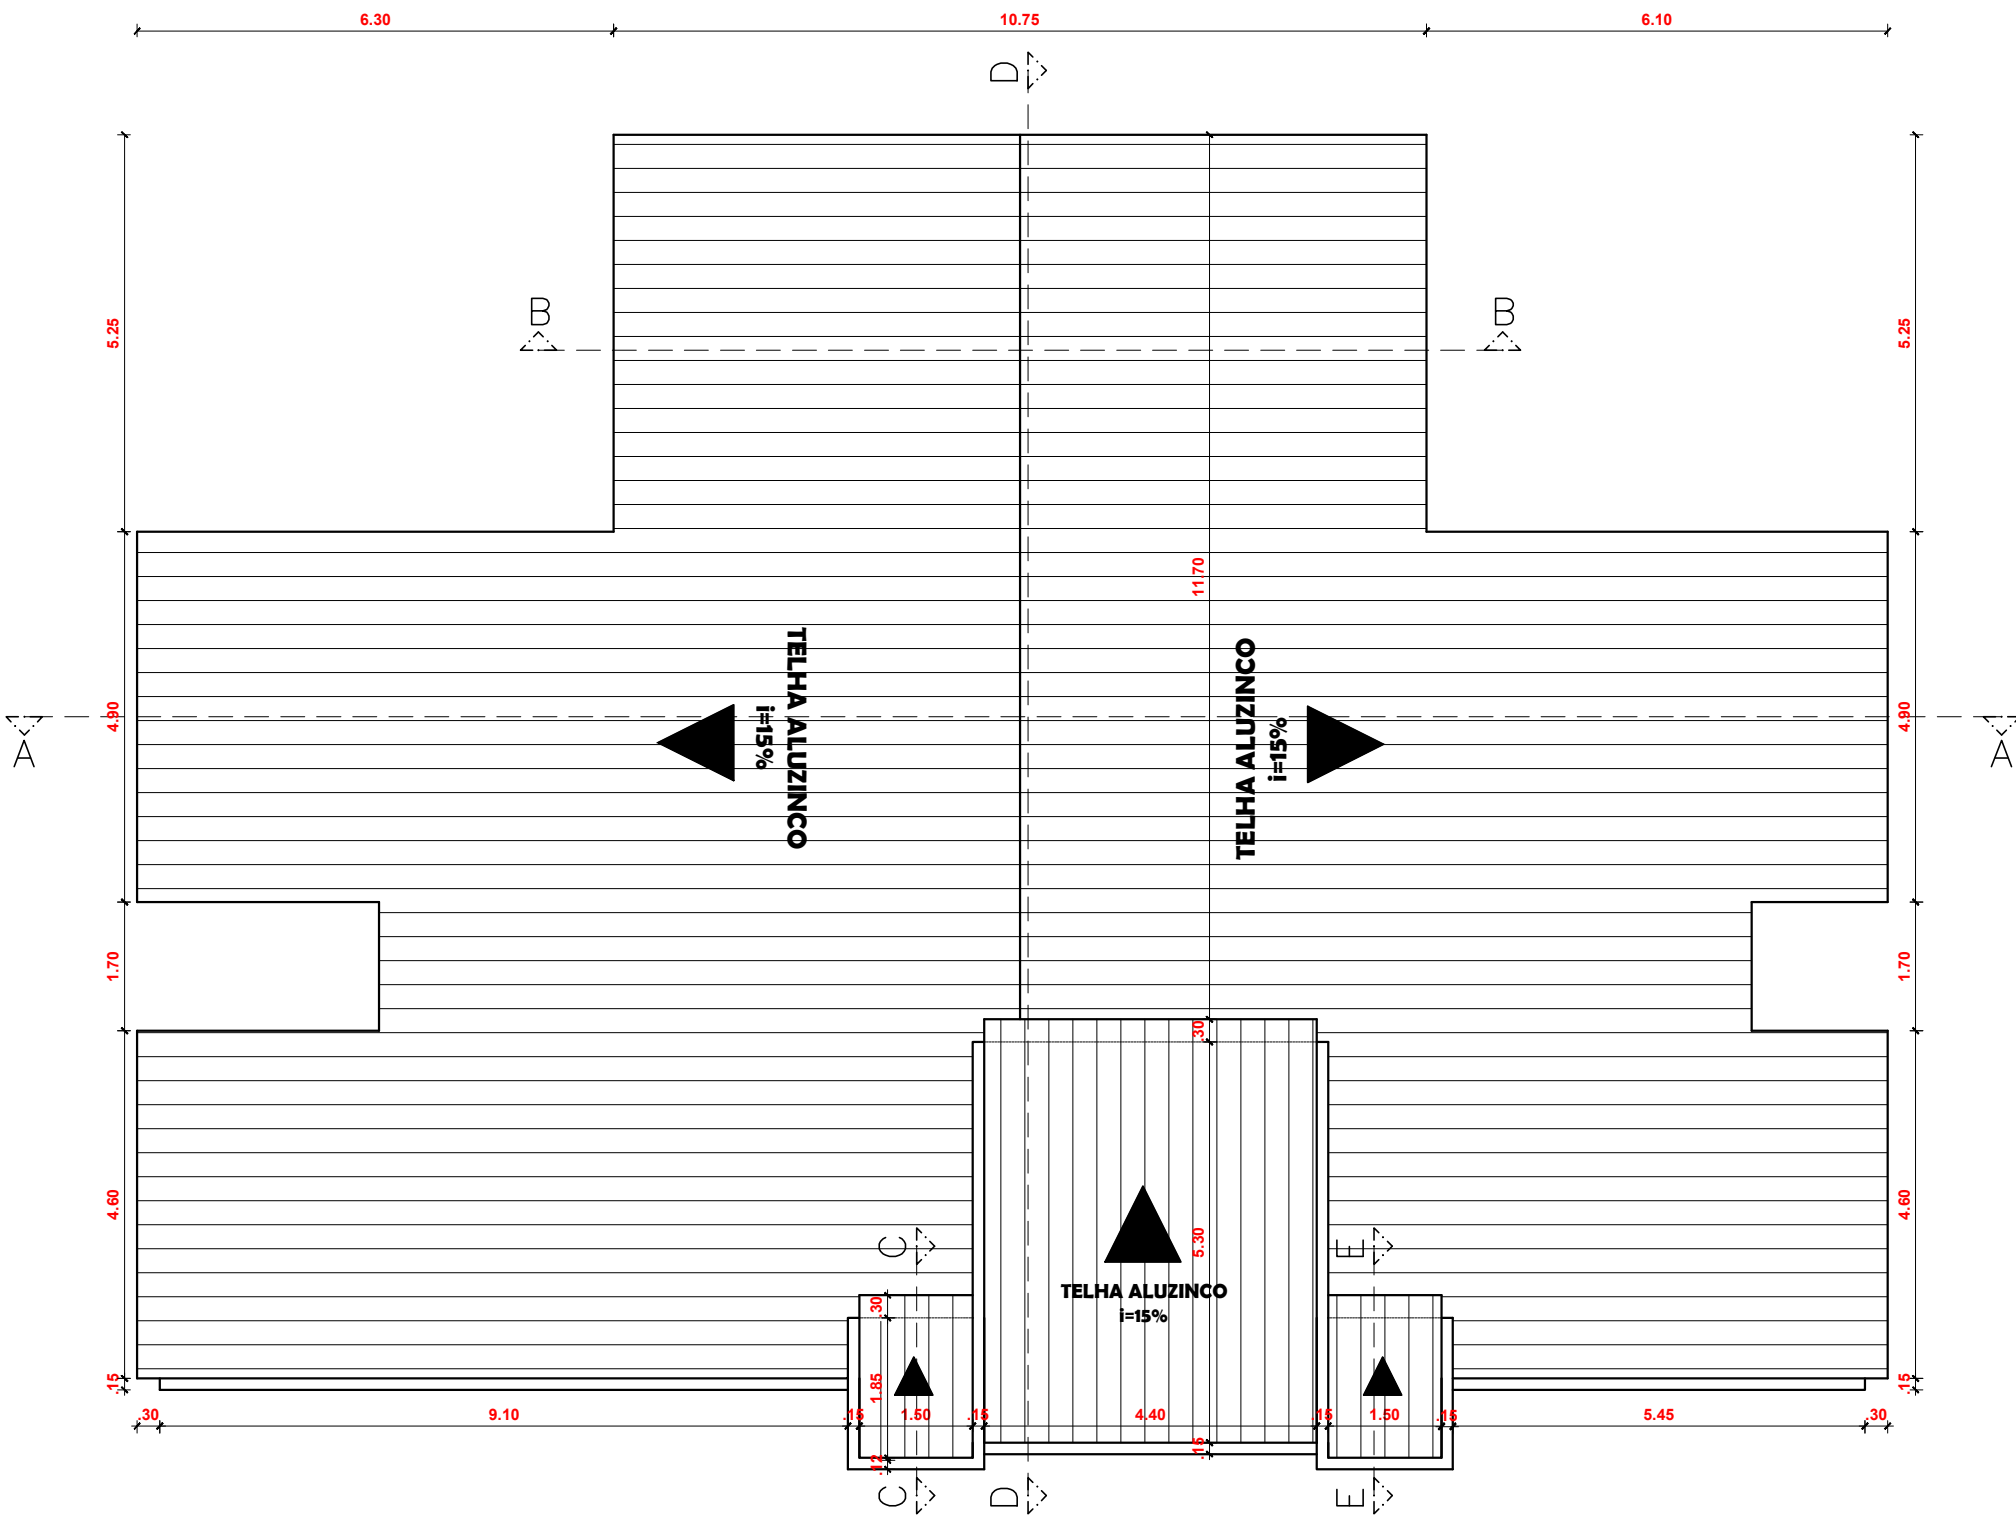

PLANTA DE COBERTURA
ESC 1:100



PREFEITURA MUNICIPAL DE
GIRUÁ
ESTADO DO RIO GRANDE DO SUL

RESPONSÁVEL TÉCNICA:

Claudia E. M. de Almeida
Engenheira Civil CREA/RS 117.078

PROPRIETÁRIO

Dari Paulo Prestes Taborda
Prefeito Municipal

PROJETO:

PROJETO DE SUBSTITUIÇÃO DE
COBERTURAS/TELHADOS

LOCAL:

BAIRROS HORTÊNCIO E SANTO ÂNTONIO.

ESCALA:

1:100

DESENHO:

Sandy

DATA:

FEV/2025

PRANCHA:

01/01