
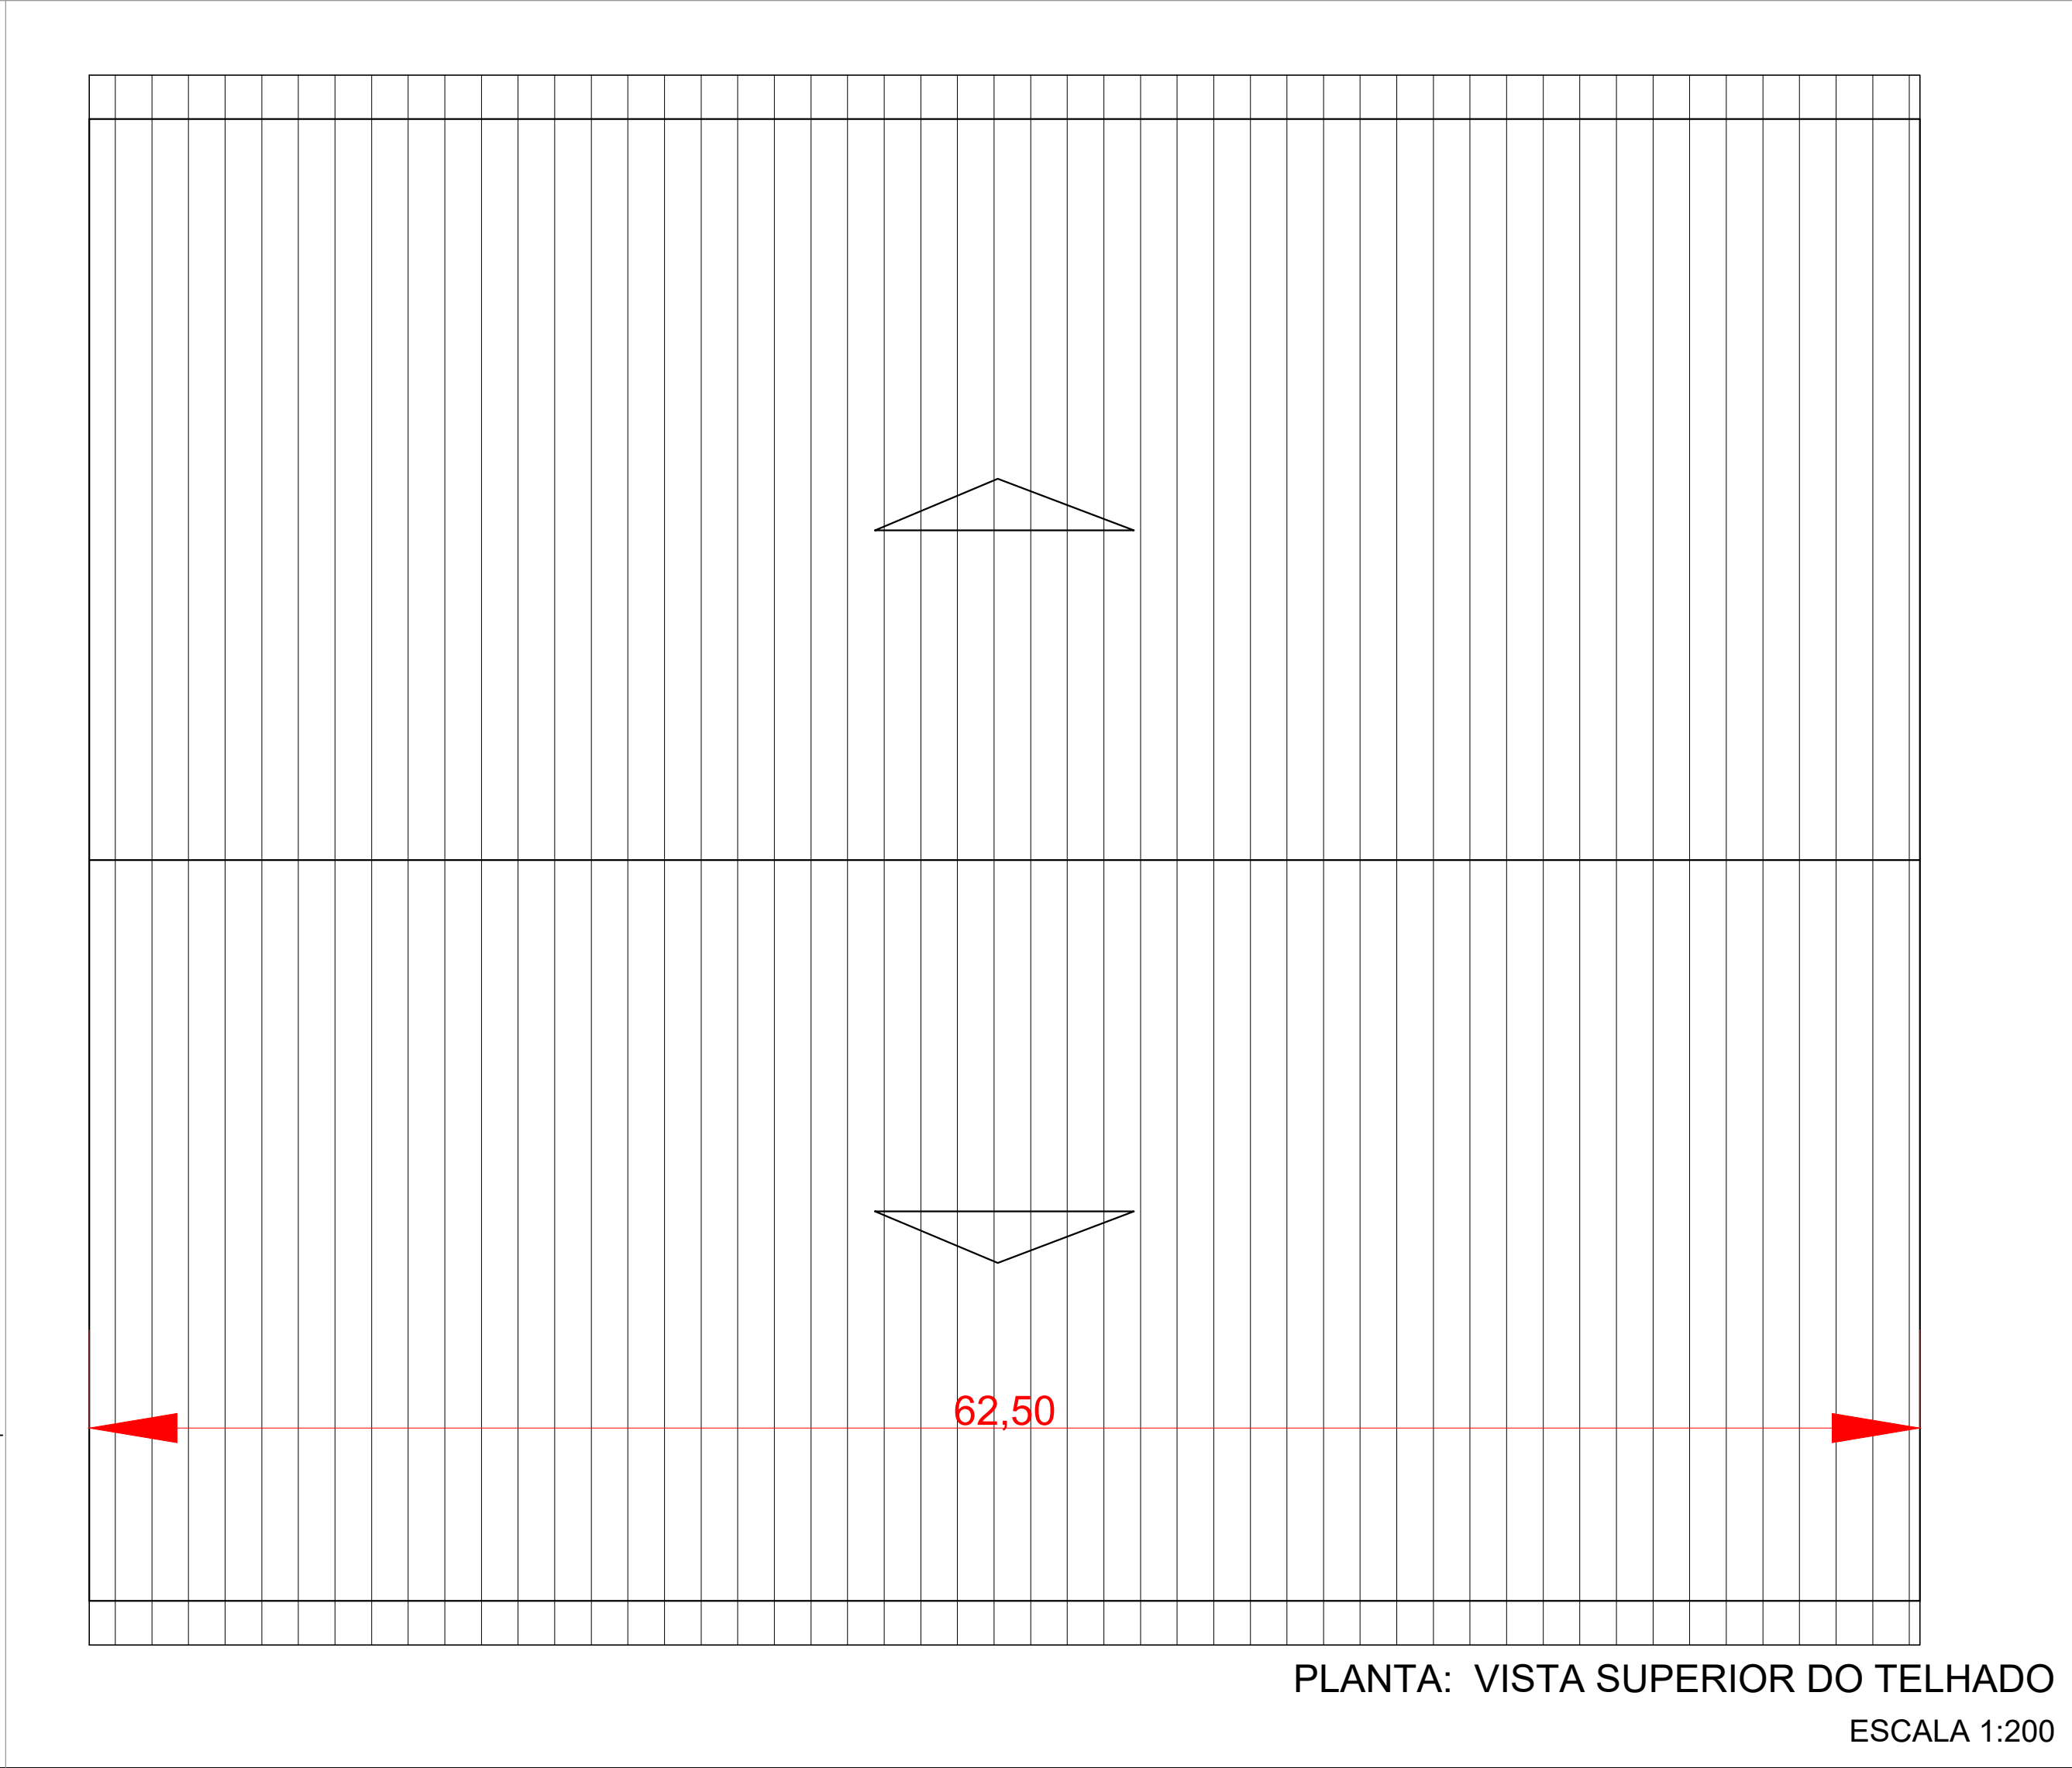


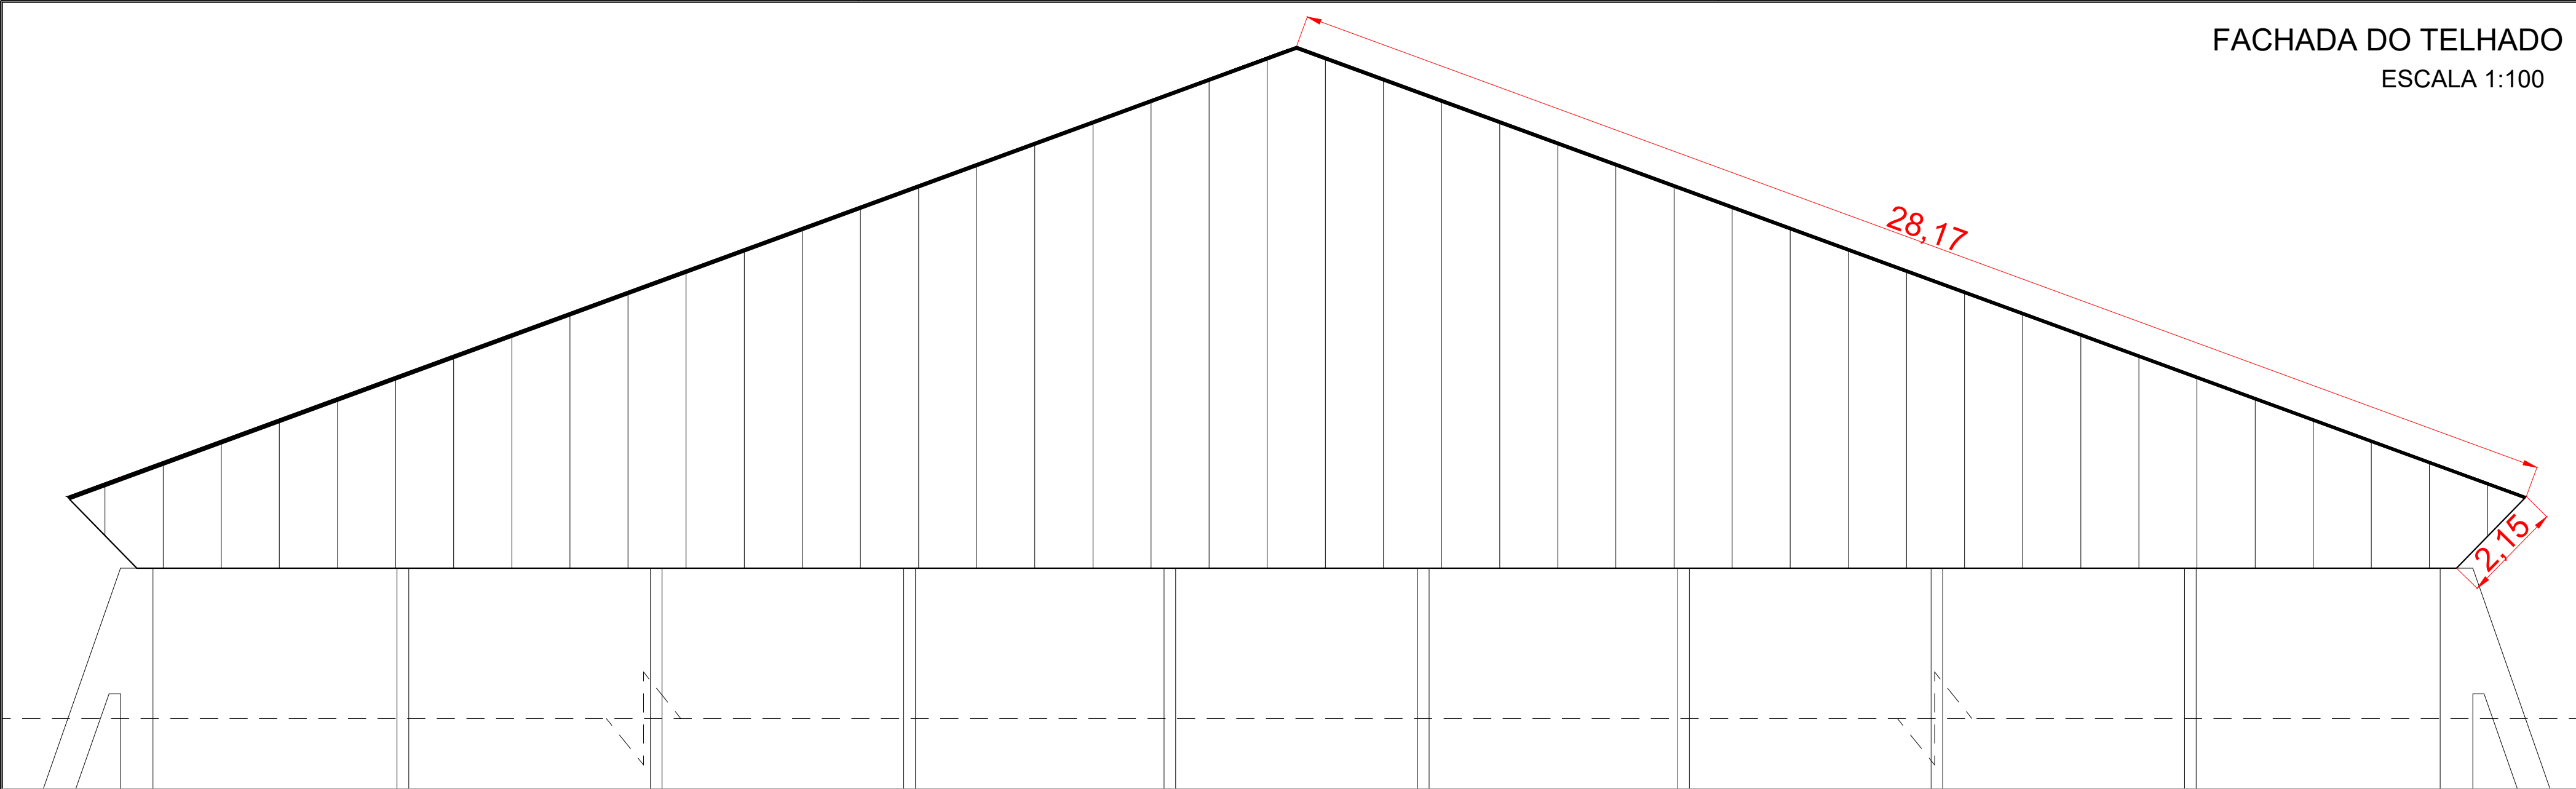

PREFEITURA MUNICIPAL DE
GIRUÁ
ESTADO DO RIO GRANDE DO SUL

PROJETO: GINÁSIO DE ESPORTES MUNICIPAL ELIAS SAFFI	
RESPONSÁVEL TÉCNICA: Claudia E. M. de Almeida Engenheira Civil CREA/RS 117.078	PROPRIETÁRIO Dari Paulo Prestes Taborda Prefeito Municipal
ASSUNTO: TROCA DE TELHADO	ÁREA: 3.521,25m ²
LOCAL: Rua Cel. Bráulio de Oliveira, Bairro Leimann, Giruá/RS	
ESCALA: Indicadas	UNIDADE: Metros
DATA: AGOSTO/2025	PRANCHA: 01/01