
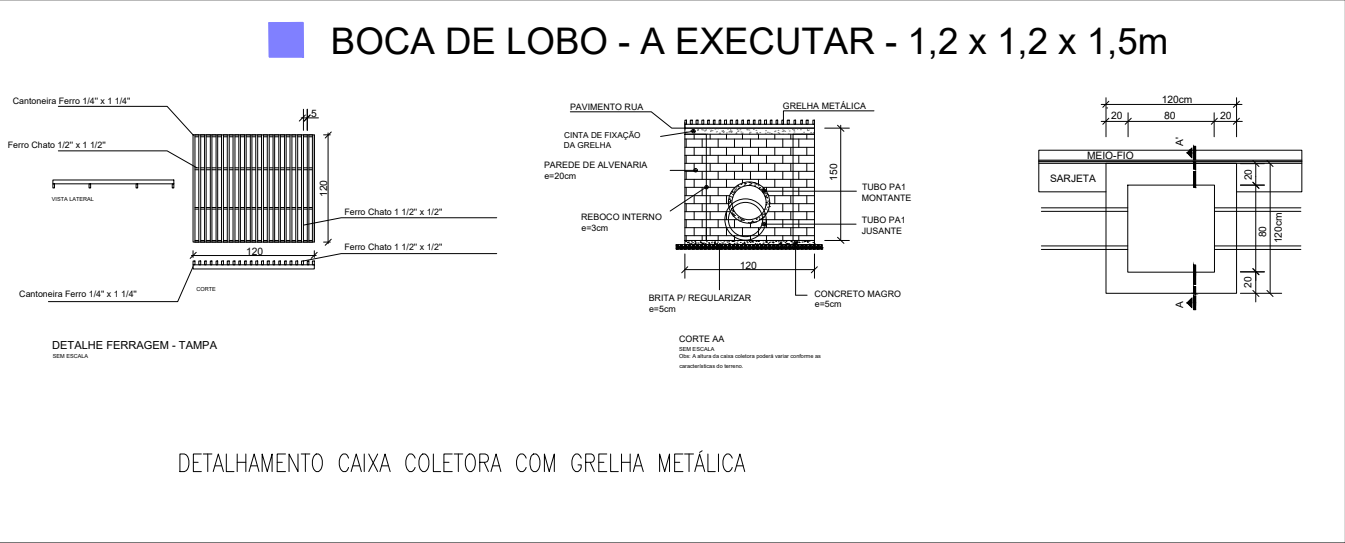


LEGENDA

- CALÇAMENTO
- ▨ COLCHÃO DE SOLO PARA CALÇAMENTO
- ▤ SUB-LEITO EXISTENTE

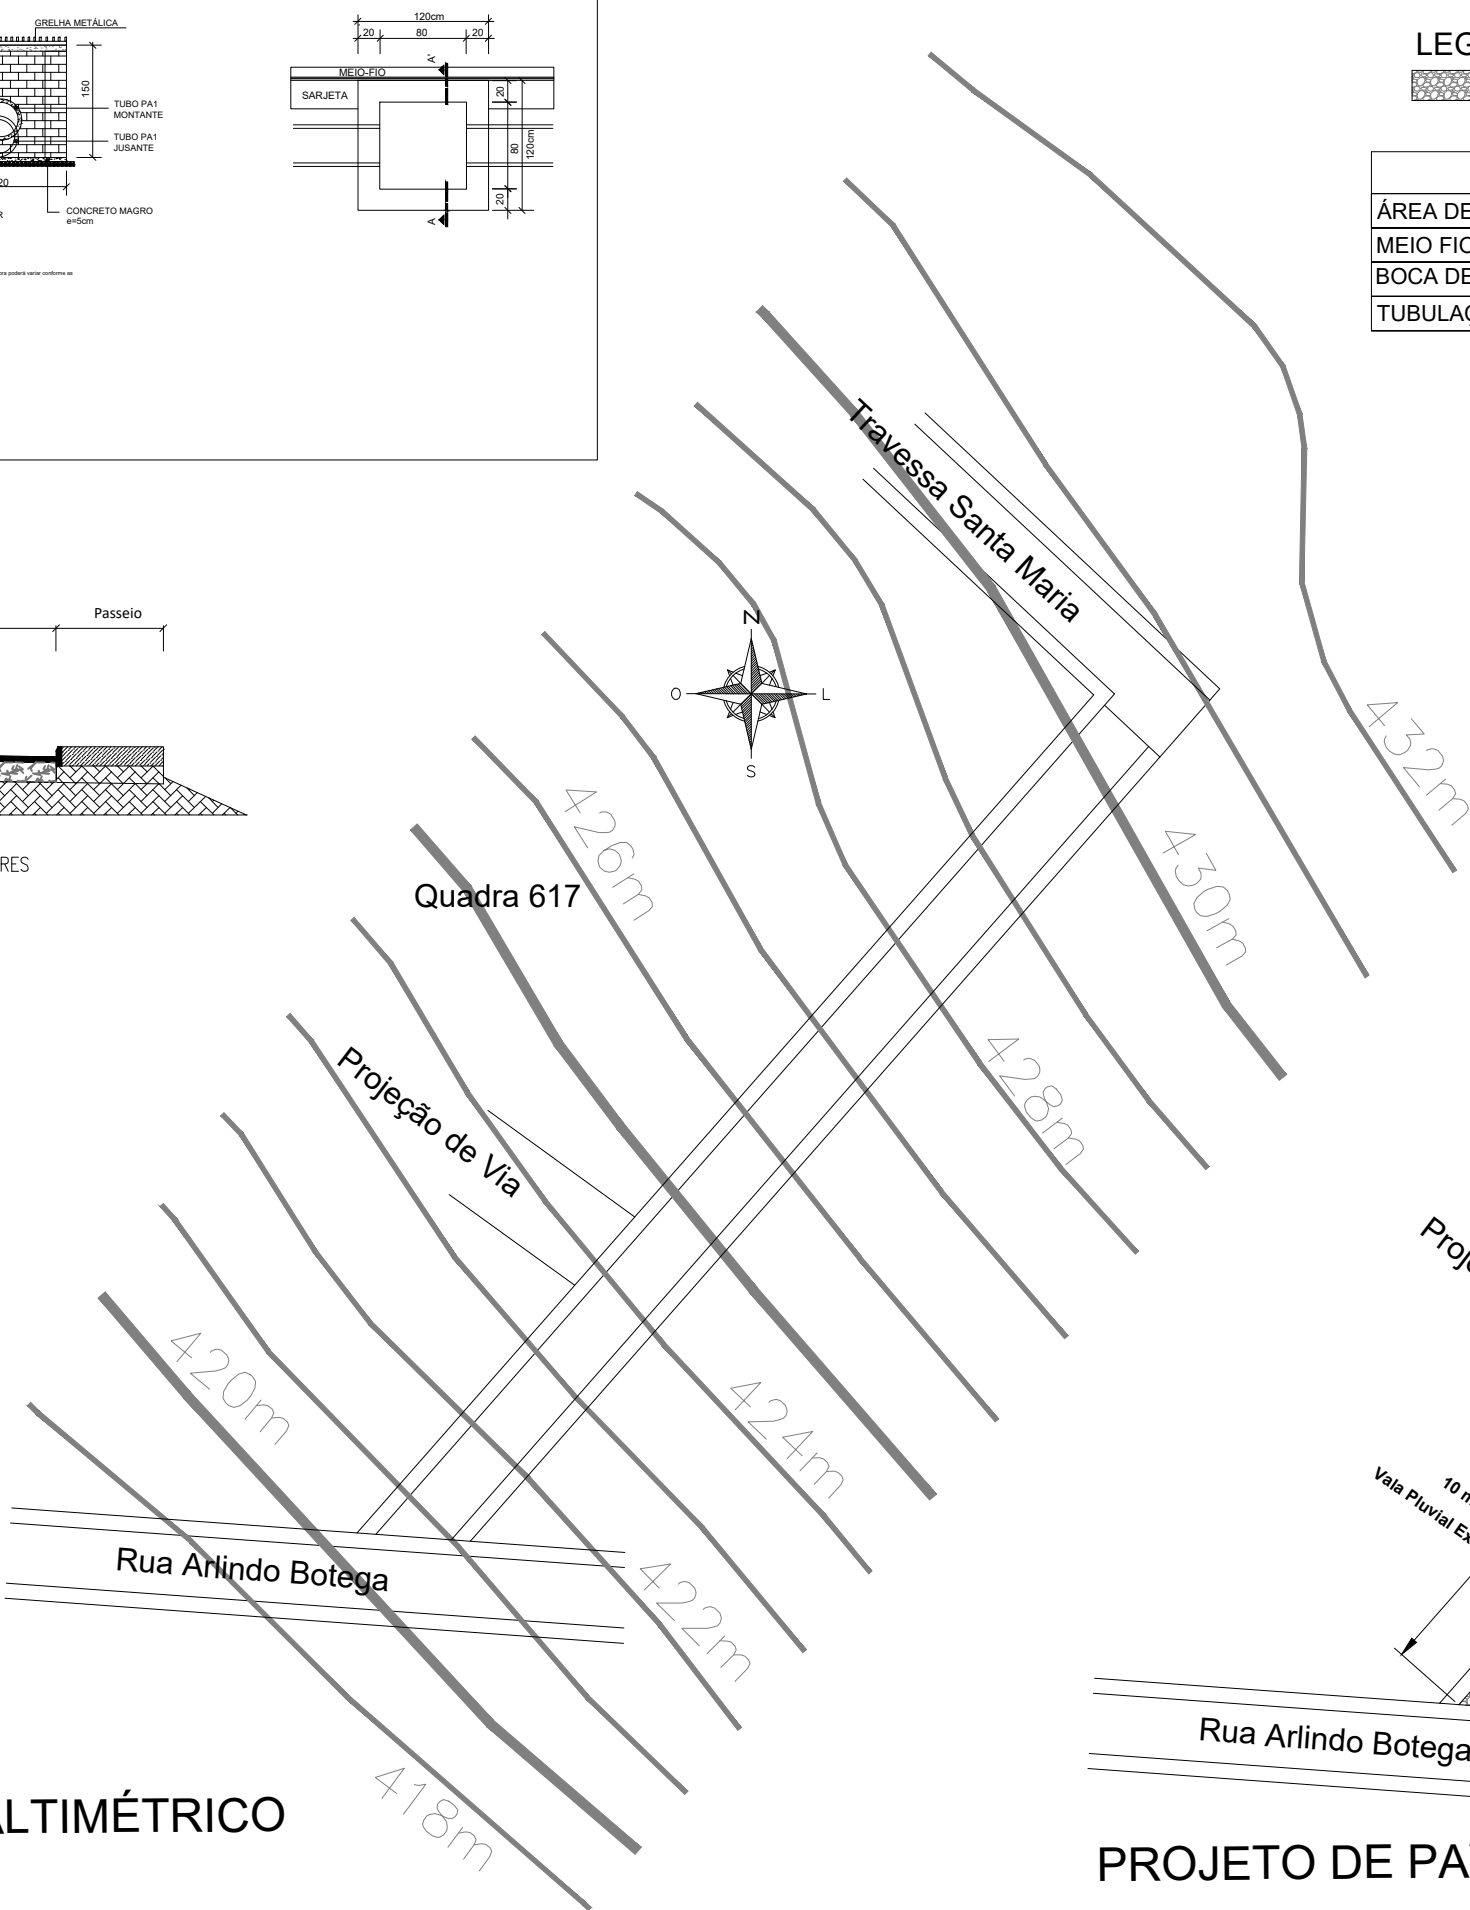


LEGENDA

- ▨ PAVIMENTAÇÃO - Pedras Irregulares de Basalto

Quadro de Quantidades

ÁREA DE PAVIMENTAÇÃO - PEDRAS IRREGULARES	1.143,42 m²
MEIO FIO	286,00 m
BOCA DE LOBO	4 unid
TUBULAÇÃO PLUVIAL Ø 0,60 m	57,00 m

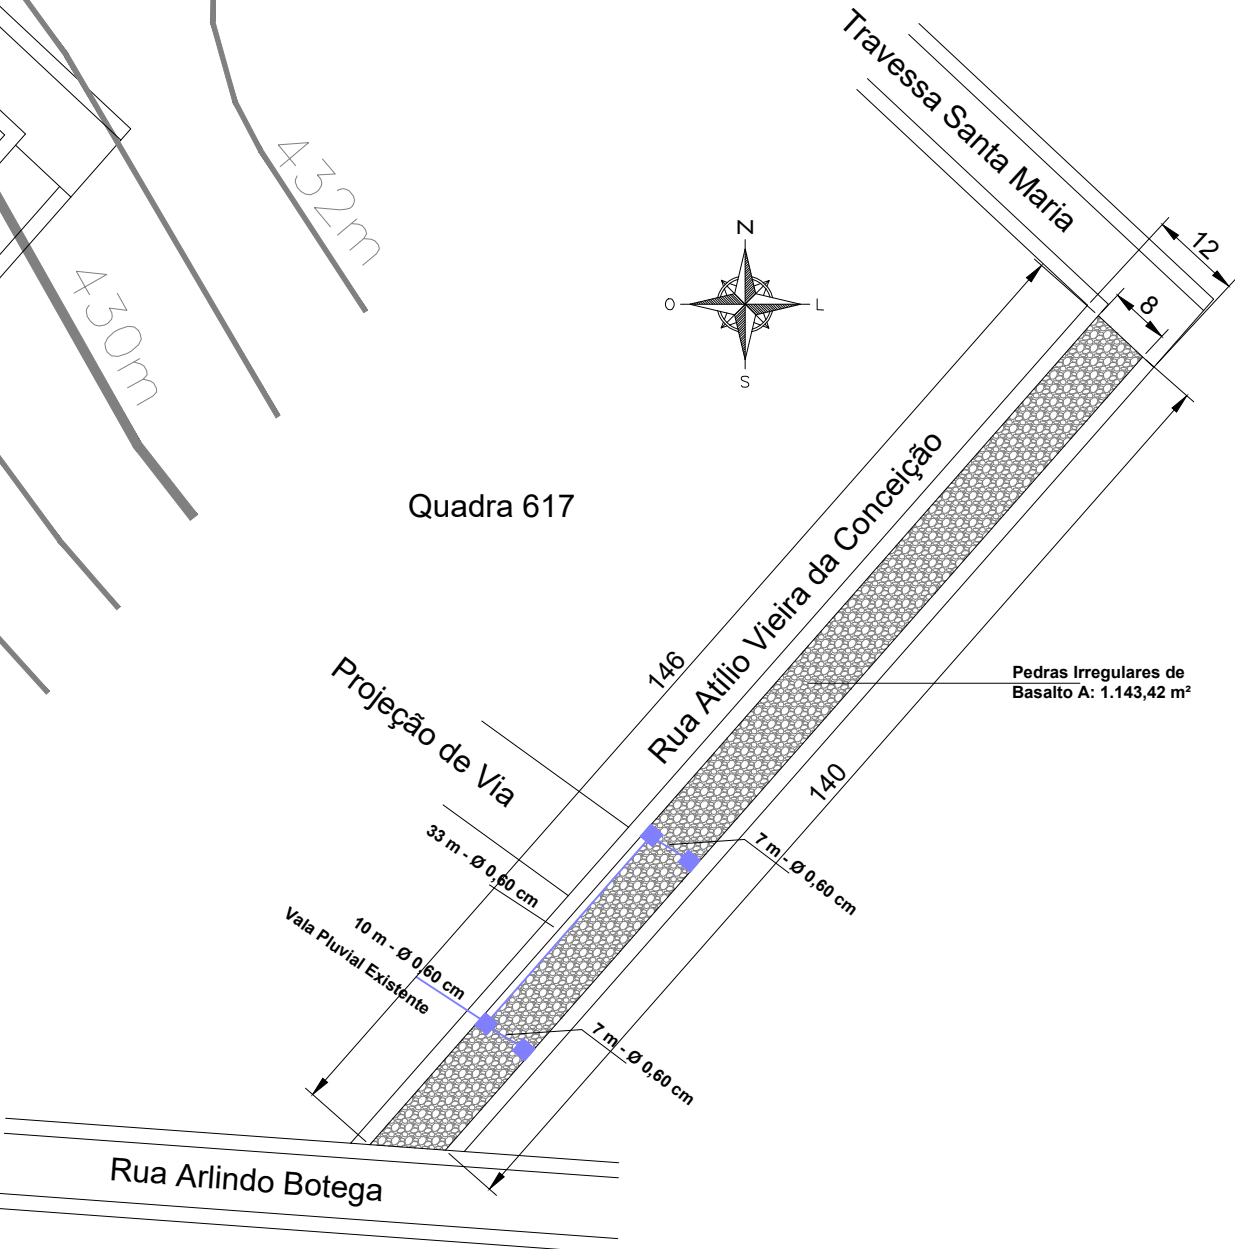

PROJETO DE ALTIMÉTRICO

PROJETO DE PAVIMENTAÇÃO



PREFEITURA MUNICIPAL DE
GIRUÁ
ESTADO DO RIO GRANDE DO SUL

PROJETO: PAVIMENTAÇÃO

RESPONSÁVEL TÉCNICA:	PROPRIETÁRIO
Claudia Eunice Mayer de Almeida Engenheira Civil CREA/RS 117078 D	Dari Paulo Prestes Taborda Prefeito Municipal

ASSUNTO:	PROJETO DE PAVIMENTAÇÃO COM PEDRAS IRREGULARES	ÁREA:
		1.143,42 m²

LOCAL: Rua Atílio Vieira da Conceição, Bairro Hortêncio, Giruá - RS

ESCALA:	DESENHO:	DATA:	PRANCHA:
1/1000	Eng Rodrigo H Puhl	ABRIL/2026	