



| Quadro de Quantidades | |
|-----------------------|------------|
| ÁREA TOTAL DE PISTA | 1.752,00m² |
| ÁREA DE PAVIMENTAÇÃO | 1.666,80m² |
| SARJETA 30CM | 284m |

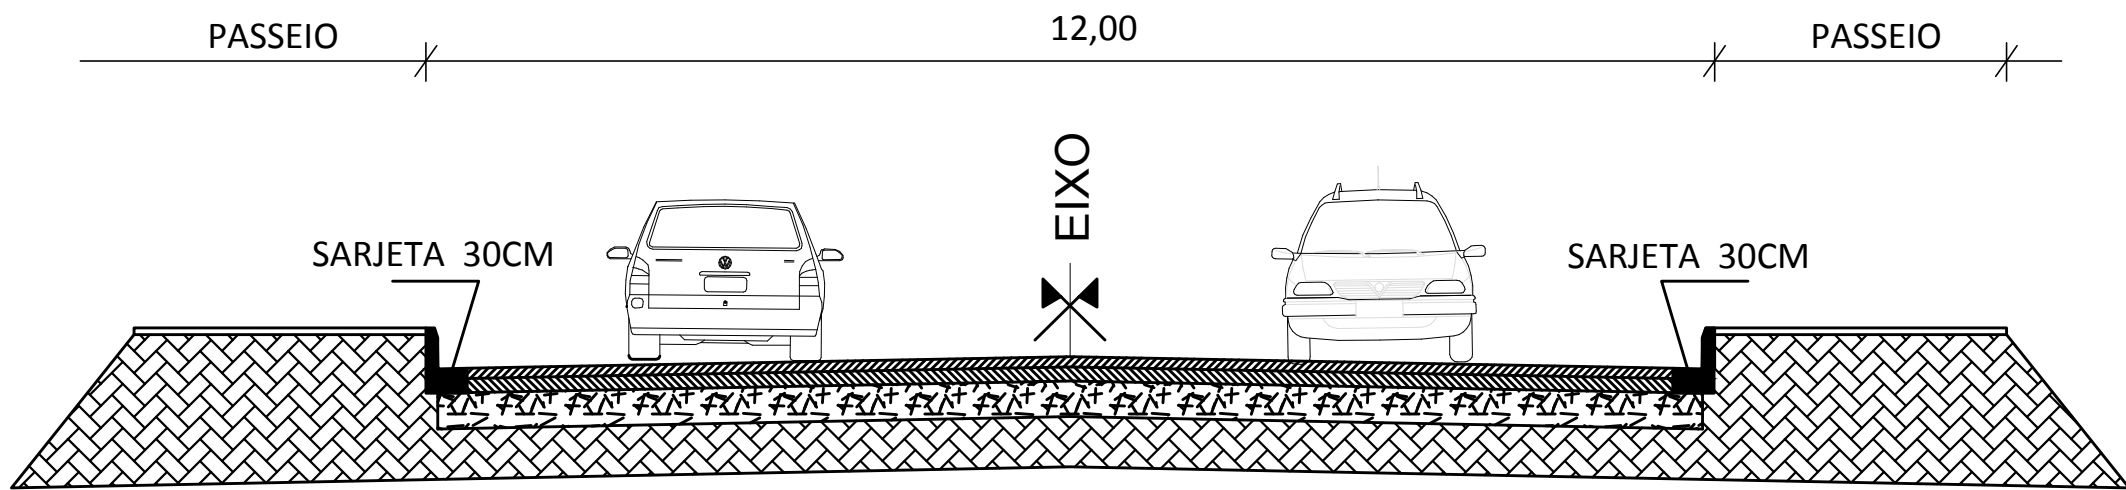

- LEGENDA:
- ASFÁLTO CBUQ 3CM
 - ASFÁLTO REPERFILAGEM PMQ 3CM
 - CALÇAMENTO EXISTENTE
 - SUB-LEITO EXISTENTE

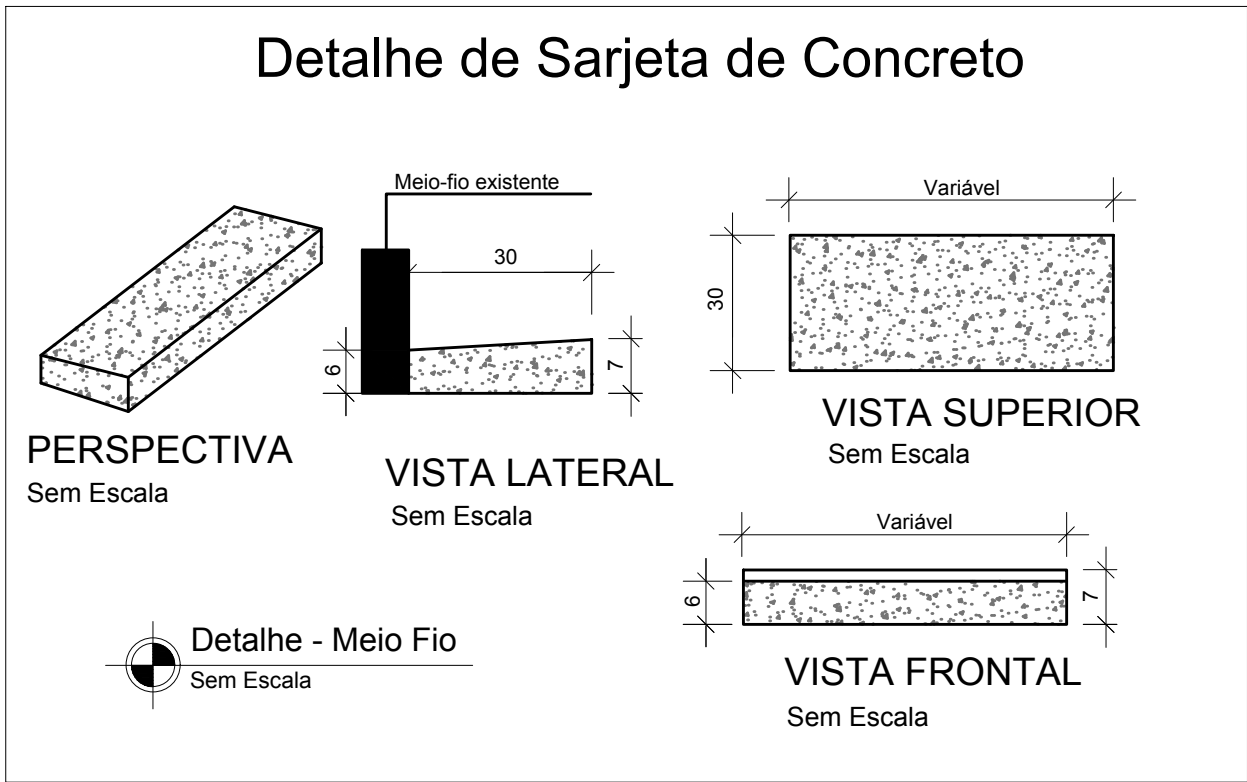

PERFIL TRANSVERSAL

| | | | |
|---------|------------|-------|------|
| 03 | | | |
| 02 | | | |
| 01 | | | |
| REVISÃO | OBSERVAÇÃO | VISTO | DATA |

CARIMBOS DE APROVAÇÃO:



PREFEITURA MUNICIPAL DE

GIRUÁ

ESTADO DO RIO GRANDE DO SUL
Secretaria de Obras e Serviços Urbanos

Rua Independência, 90-Fone (0xx55)3361.2000-Fax (0xx55)3361.1946-Cep. 98.870-000-Depto. de Engenharia, e-mail. www.engenharia@pmgirua.com.br

Claudia Eunice Mayer Almeida
Engenheiro civil crea 117078

RUBEN WEIMER
PREFEITO MUNICIPAL

Tipo da Obra:

PAVIMENTAÇÃO ASFÁLTICA SOBRE CALÇAMENTO EXISTENTE EM
PERÍMETRO URBANO

Conteúdo da Prancha:

RUA ARTHUR FERRAZ DE ALMEIDA CAMPOS - BAIRRO CENTRO - GIRUÁ/RS

Prancha:

N

| | | | | | |
|----------------------|---------------------|-------------------------|------------------------------------|--------------------|------------------|
| Escala: Indicadas | Unidade:: Metros | Data: Fevereiro/2021 | Área Edificação(m2): 1.752,00m² | Levantamento: - | Projetista: - |
|----------------------|---------------------|-------------------------|------------------------------------|--------------------|------------------|