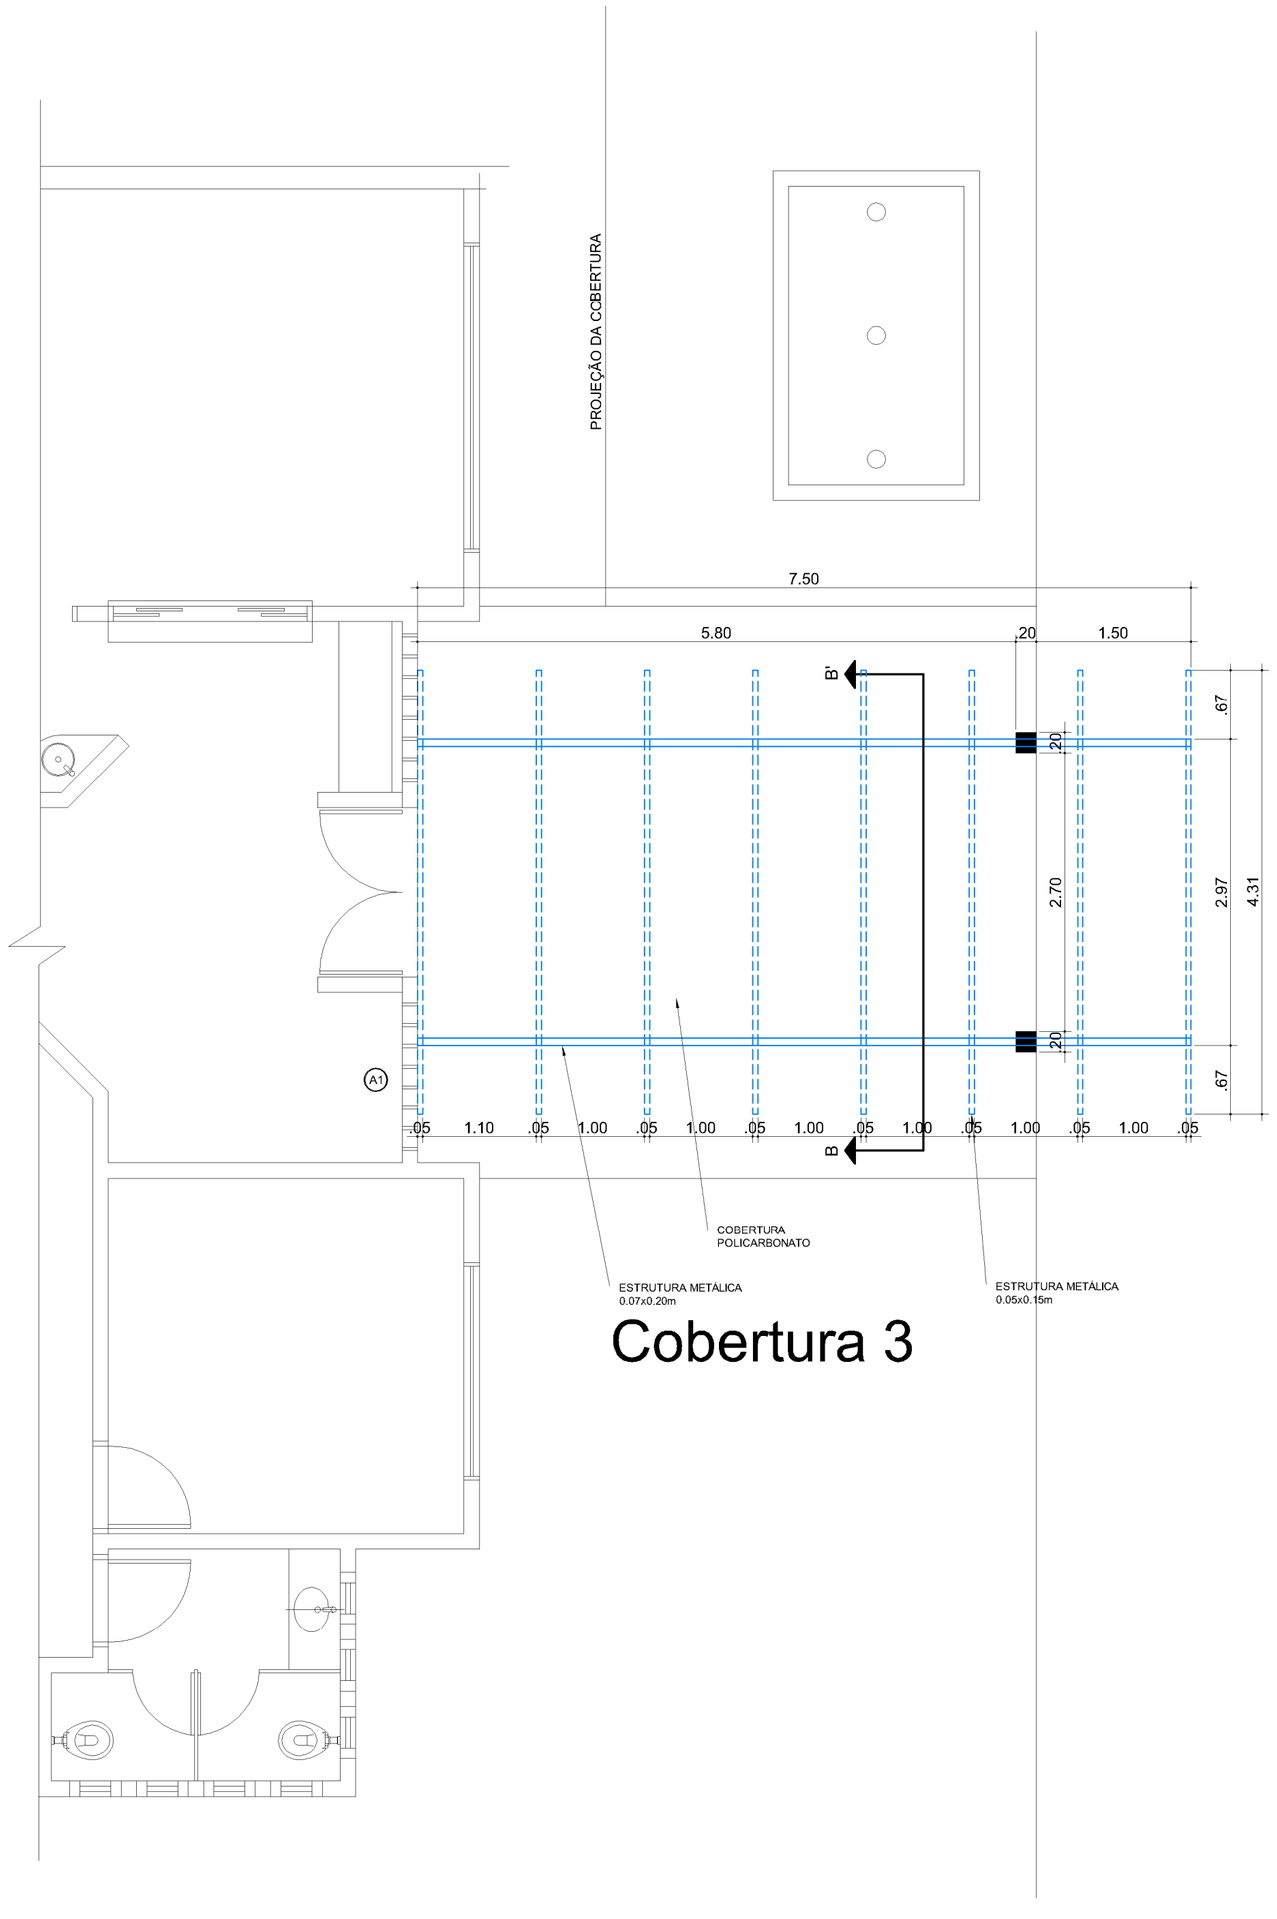

Cobertura 3

ACESSO PRINCIPAL

PLANTA BAIXA

Escala 1:100 - Área: 32.33m²

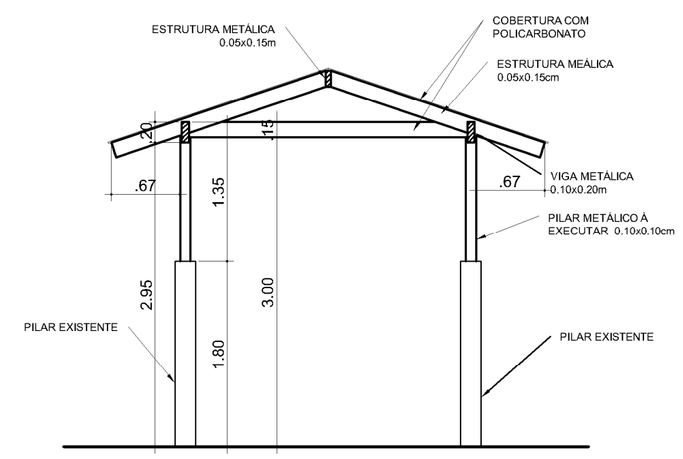

CORTE C.C'

Escala 1:50

REVISÃO	OBSERVAÇÃO	VISTO	DATA
03			
02			
01	.		

CARIMBOS DE APROVAÇÃO:

PREFEITURA MUNICIPAL DE GIRUÁ

GIRUÁ

ESTADO DO RIO GRANDE DO SUL

SECRETARÍA DE OBRAS E SERVIÇOS URBANOS

Rua Independência Nº90 - Fone (55) 3361.2000 - Cep 98.870-000

CLAUDIA E. M. ALMEIDA
Engª Civil–CREA/RS117.078

RUBEN WEIMER
Prefeito Municipal

Endereço da Obra: RUA ATHAYDES PACHECO MARTINS, Nº45– Quadra nº 283– Lote nº– Setor nº08– Bairro LEIMANN –Giruá/RS

Tipo da Obra: **EMEI LEONEL DE MOURA BRIZOLA– PROINFANCIA**

Arquivo: ARQUIVO

Conteúdo da Prancha: PROJETO DE COBERTURA COM ESTRUTURA METÁLICA e POLICARBONATO

Prancha: 1

Escala:	Unidades:	Área de edificação(m2):	Área do terreno(m2):	Data:	Levantamento/Projetos:
Indicadas	Metros	32.33m²	–x–	Abril 2022	Alexandre Weber