


CERCAMENTO À SER EXECUTADO TRECHO 01

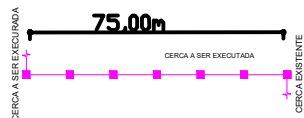


CERCAMENTO À SER EXECUTADO TRECHO 02



CERCAMENTO À SER EXECUTADO TRECHO 03



CERCAMENTO À SER EXECUTADO TRECHO 04

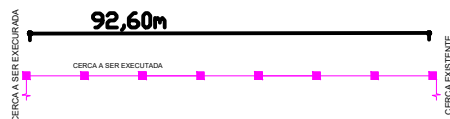


QUANTITATIVO CERCAMENTO TOTAL


TOTAL 386m

QUANTITATIVO POSTES A SEREM COLOCADOS

**POSTES = 163 unidades.
ESCORAR = 4 unidades.**

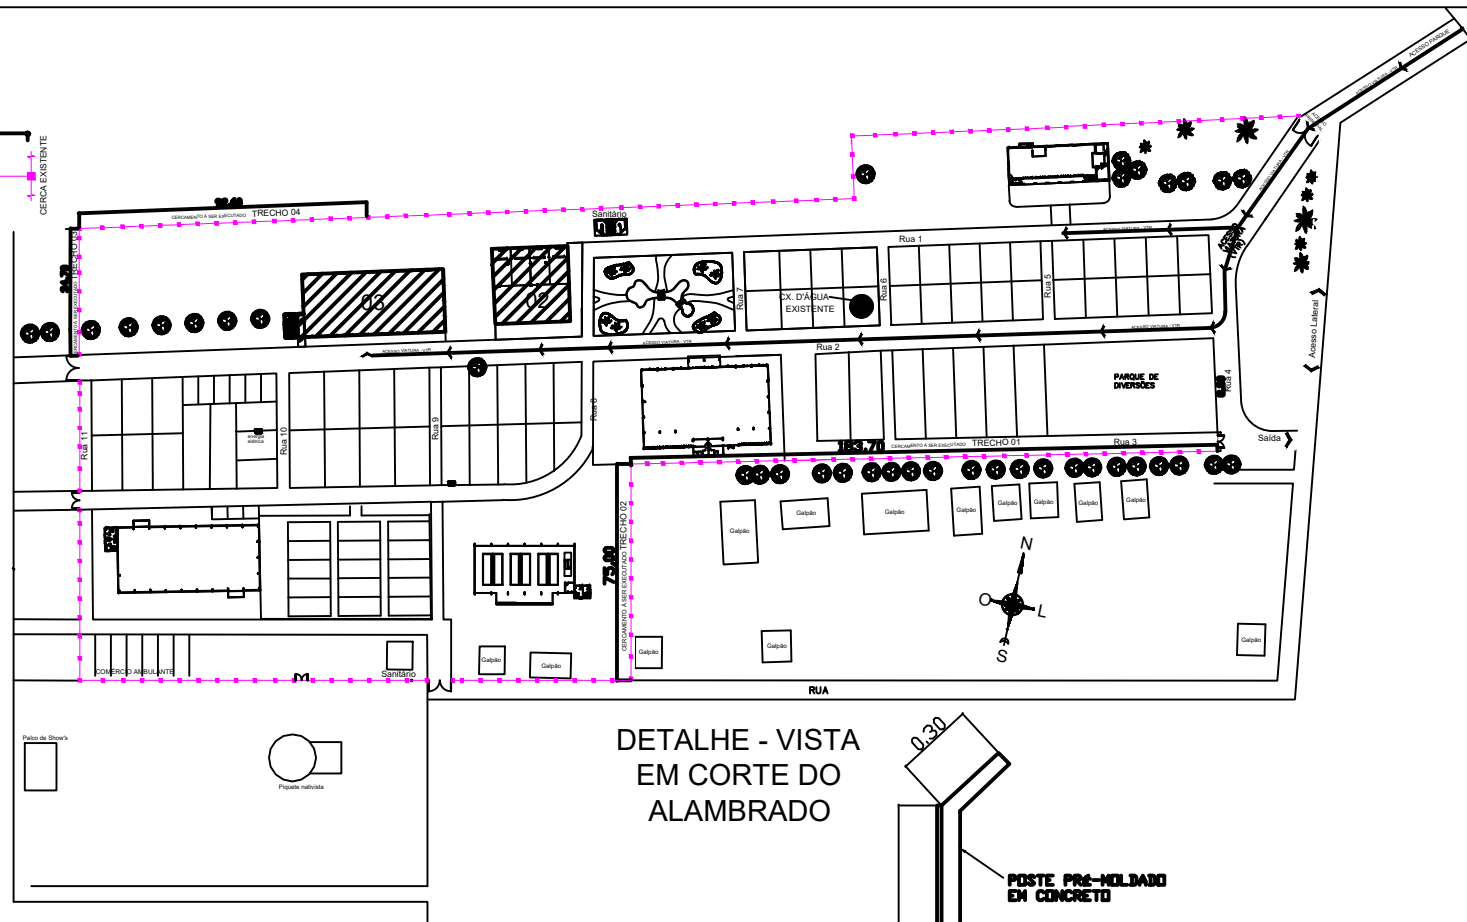

DETALHE - VISTA EM CORTE DO ALAMBRADO

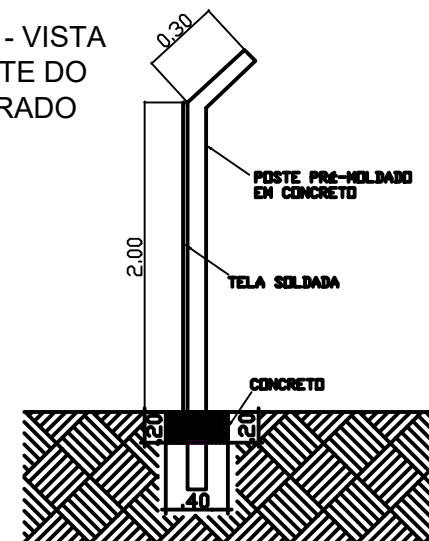

Tipo de Obra:					
CERCAMENTO					
Conteúdo da Prancha:					Prancha:
					1
Escala:	Unidade:	Data:	Área Edificação(m²):	Levantamento:	Projeto:
SEM ESCALA		SETEMBRO/2022			

FERNANDA ANDRESSA CALAI
Topografo CREA/RS183859

RUBEN WEIMER
PREFEITO MUNICIPAL



PREFEITURA MUNICIPAL DE
GIRUÁ
ESTADO DO RIO GRANDE DO SUL