


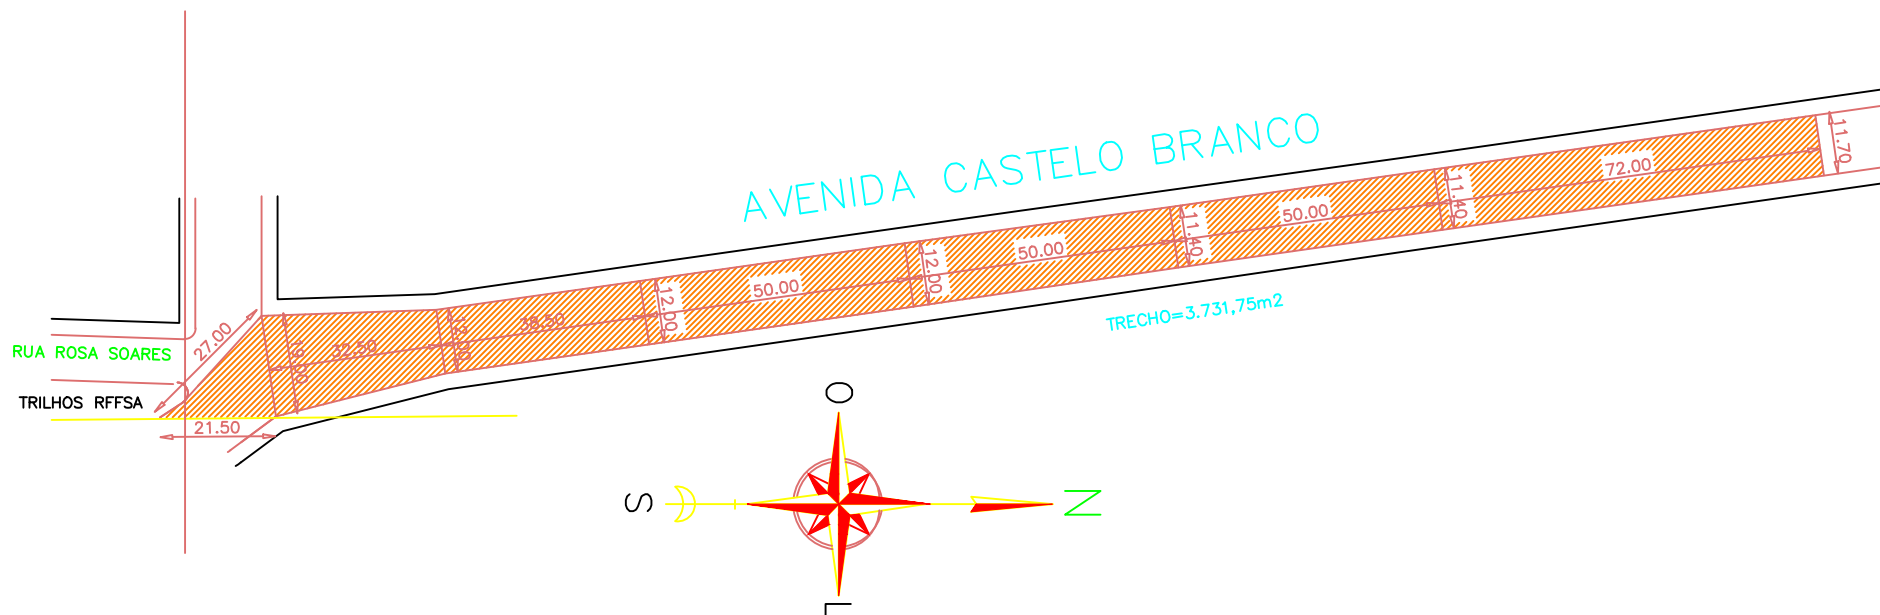

TRECHO: TRILHOS ATÉ O FINAL DO CALÇAMENTO - 4cm CBUQ CAMADA ÚNICA
 ÁREA DE PISTA=3.731,75m²
 PAVIMENTAÇÃO ASFÁLTICA COM CBUQ 4cm: CAMADA ÚNICA
 3.731,75m²x0,04m=149,27m³x2,5ton=373,18ton DENSIDADE: 2,50Tton

Quadro de Quantidades	
ÁREA DE PAVIMENTAÇÃO	3.731,75 m²



PREFEITURA MUNICIPAL DE

GIRUÁ

ESTADO DO RIO GRANDE DO SUL

SECRETARIA DE OBRAS E SERVIÇOS URBANOS

Rua Independência, 90 Fone (55)3361.2000 CEP. 98.870-000 Depto. de Engenharia e-mail. engenheiro@girua.rs.gov.br

FERNANDA A CALAI
 TOPOGRAFA Crea-RS 183859

RUBEN WEIMER
 PREFEITO MUNICIPAL

Endereço da Obra
 AV. CASTELO BRANCO - BAIRRO PRESTES - GIRUÁ/RS

Tipo da Obra

PAVIMENTAÇÃO ASFÁLTICA

Conteúdo da Prancha

PLANTA BAIXA

Prancha

N

Escala:	Unidade: Metros	Data: DEZEMBRO/2022	Área de pavimentação(m²): 3.731,75	Malha fixa(m):	Lavanteiro: Fernanda A. Calai	Desenho: Fernanda
---------	--------------------	------------------------	---------------------------------------	----------------	----------------------------------	----------------------