


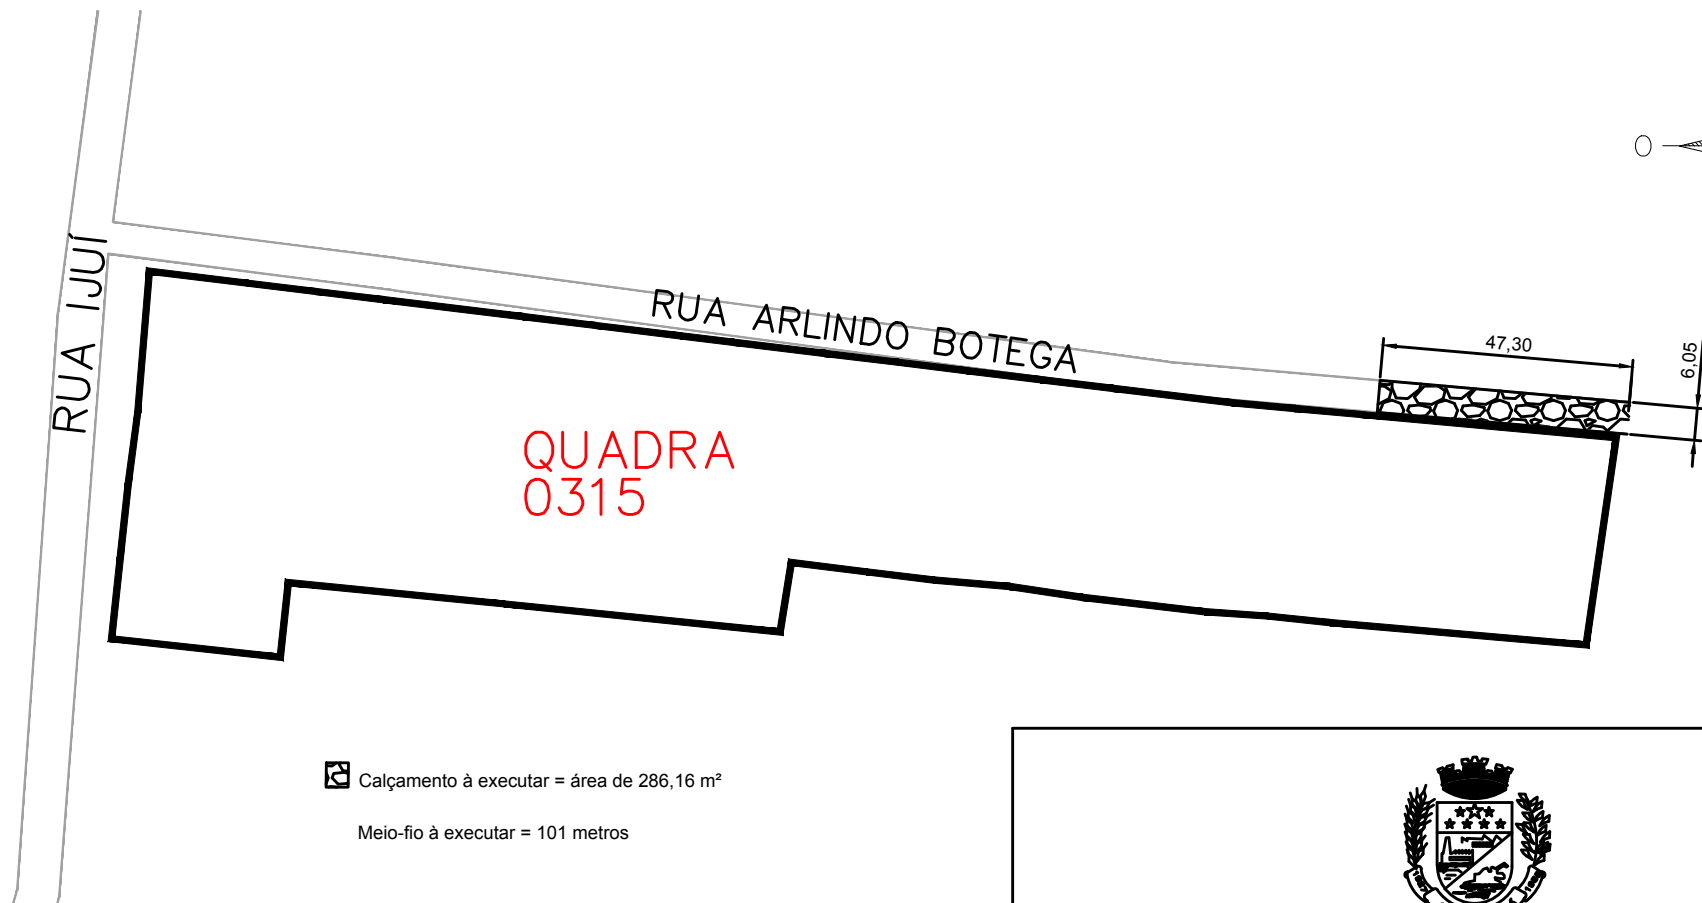

 Calçamento à executar = área de 286,16 m²

Meio-fio à executar = 101 metros



PREFEITURA MUNICIPAL DE

GIRUÁ

ESTADO DO RIO GRANDE DO SUL

SECRETARIA DE OBRAS E SERVIÇOS URBANOS

Rua Independência, 90 Fone (55)3361.2000 CEP. 96.870-000 Depto. de Engenharia e-mail. engenharia@giruá.rs.gov.br

FERNANDA A CALAI
TOPOGRÁFA Crea-RS 183859

RUBEN WEIMER
PREFEITO MUNICIPAL

Endereço da Obra
RUA ARLINDO BOTEGA – BAIRRO HORTENCIO – GIRUÁ/RS

Tipo de Obra
Projeto para Pavimentação com pedras irregulares de basalto

Quantidade de Frenhas
PLANTA BAIXA

Frenhas

Quantidade	Unidade	Data	Área de pavimentação (m²)	Meio-fio (m)	Assinatura	Assinatura
	Metros	ABRIL/2022	286,16	101	Fernanda A. Calai	Fernanda

N