


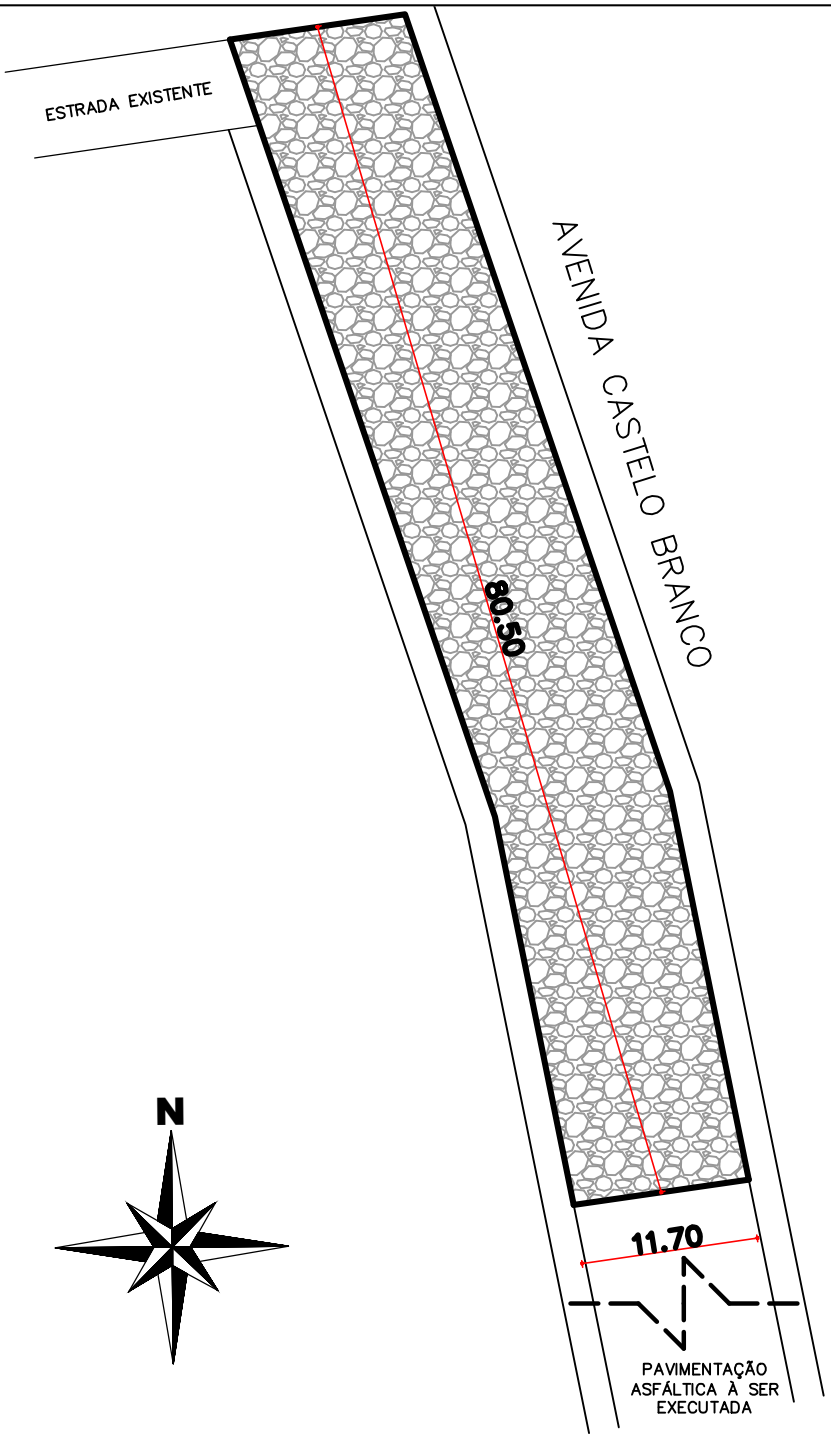



PREFEITURA MUNICIPAL DE
GIRUÁ
ESTADO DO RIO GRANDE DO SUL
SECRETARIA DE OBRAS E SERVIÇOS URBANOS
Rua Independência, 90 Fone (55)3361.2000 CEP. 98.870-000 Depto. de Engenharia e-mail. engenheiro@girua.rs.gov.br

_____ CLAUDIA E. M. ALMEIDA Engenheira Civil CREA-RS 117.078-D		_____ RUBEN WEIMER PREFEITO MUNICIPAL				
Endereço da Obra: AV. CASTELO BRANCO - BAIRRO PRESTES - GIRUÁ/RS						
Tipo de Obra: PROJETO DE PAVIMENTAÇÃO COM PEDRAS IRREGULARES DE BASALTO						
Quantidade de Pedras:			_____ Folha:			
PLANTA BAIXA			N			
Escala:	Unidade:	Data:	Área de pavimentação(m²):	Unidade:	Levantamento:	Desenho:
—	METROS	JANEIRO/2023	930,60	161,00	Claudia Almeida	Sandy Deloss