




5 CORTE A.A'
Escala 1:50

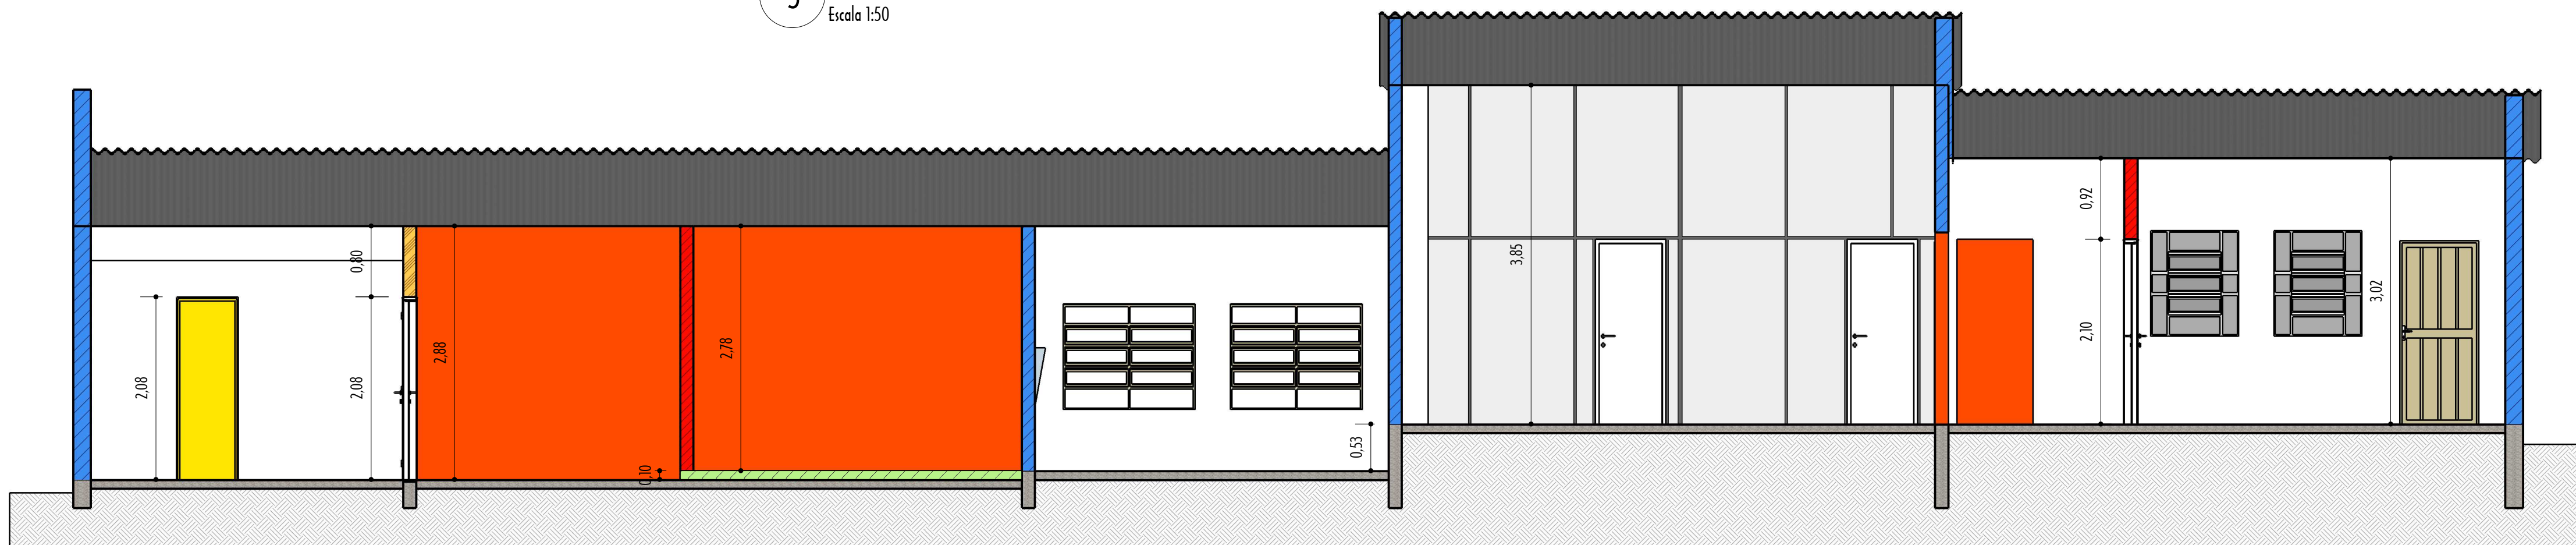


6 CORTE B.B'
Escala 1:50

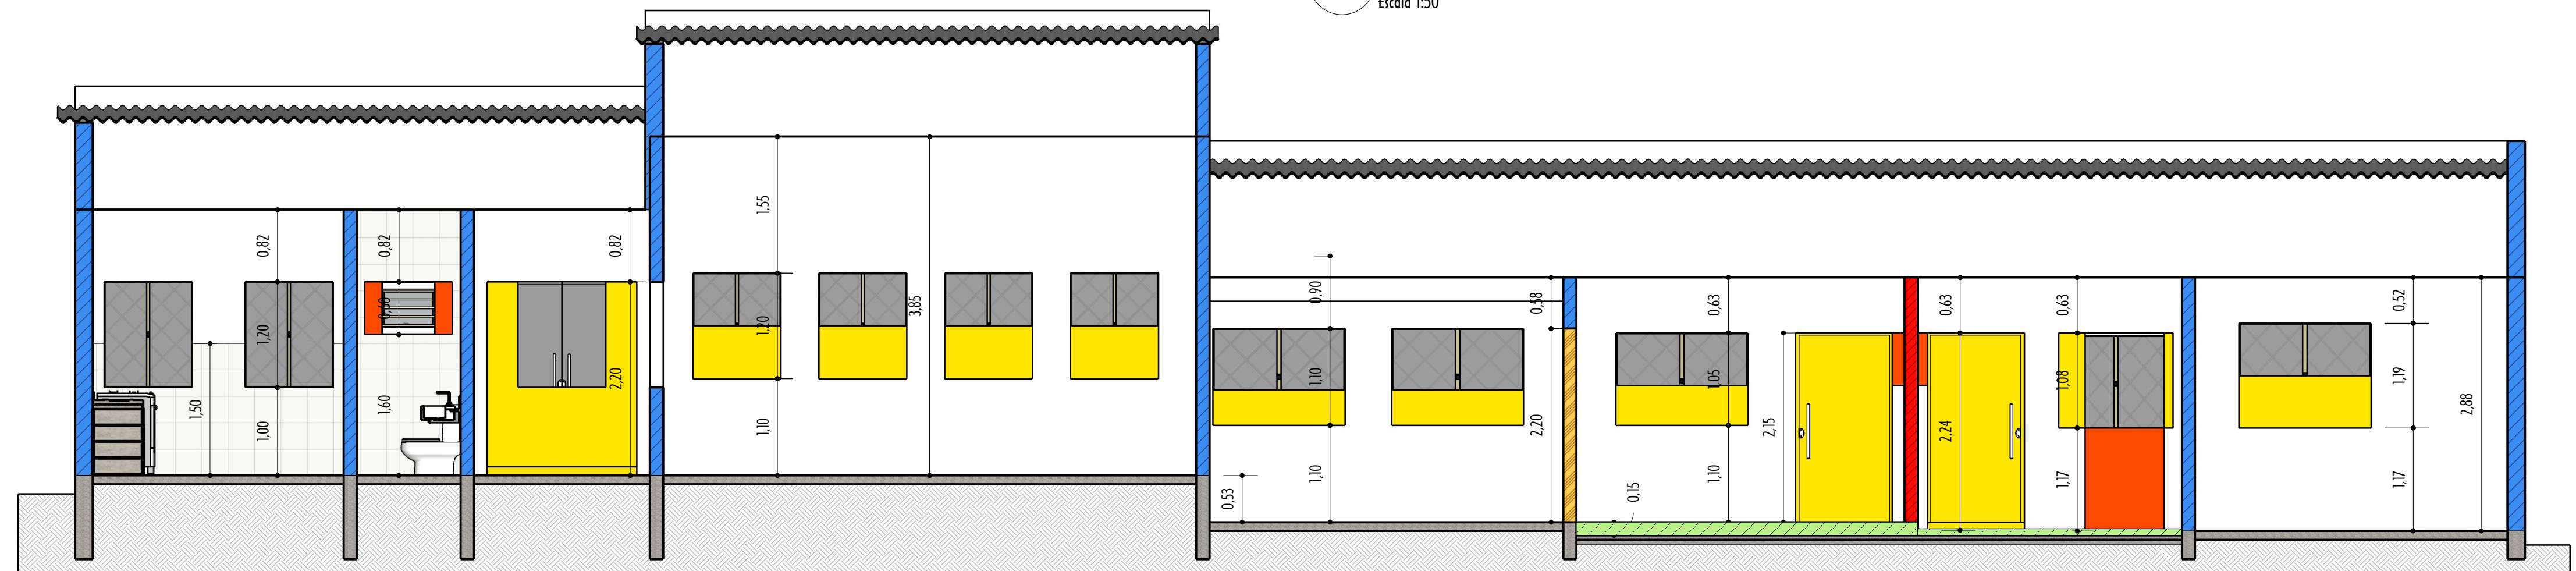


7 CORTE C.C'
Escala 1:50

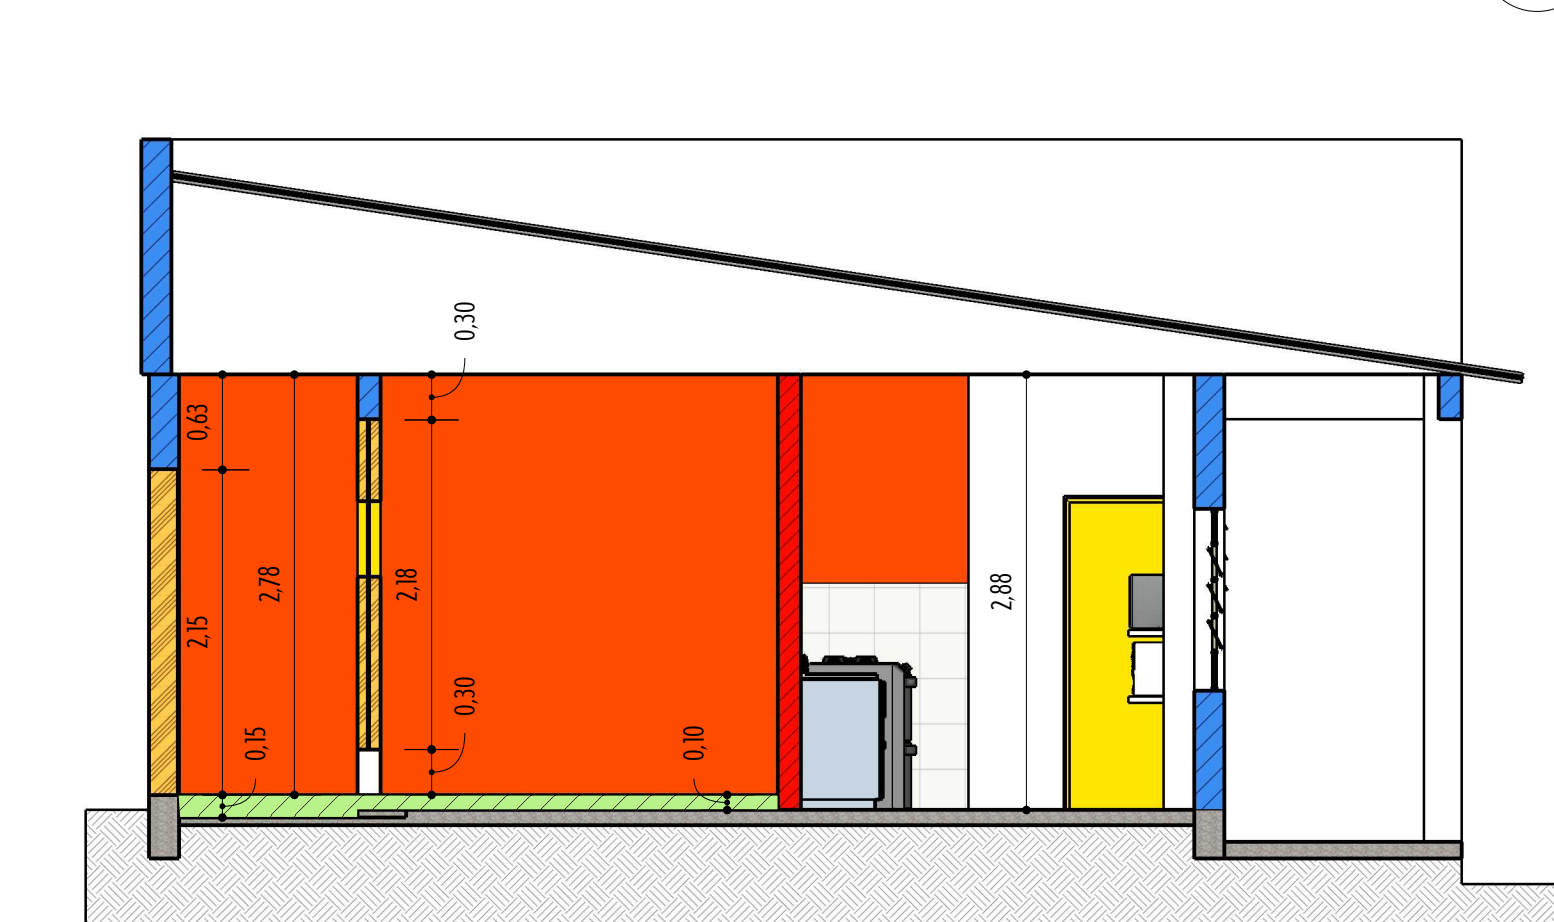

8 CORTE D.D'
Escala 1:50

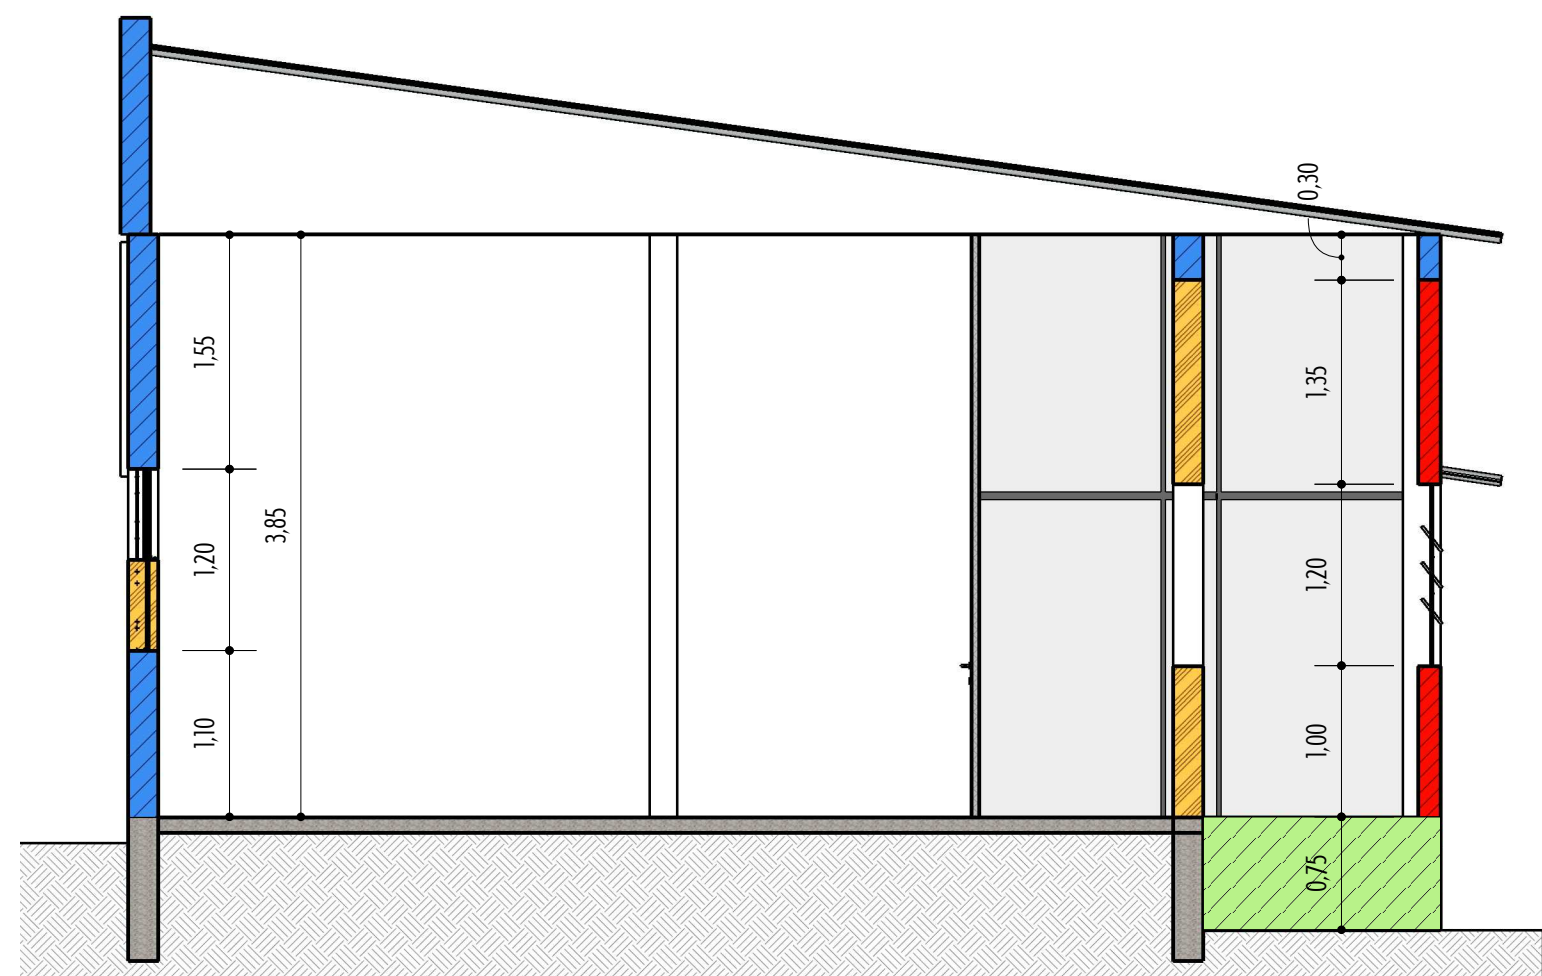

9 CORTE E.E'
Escala 1:50

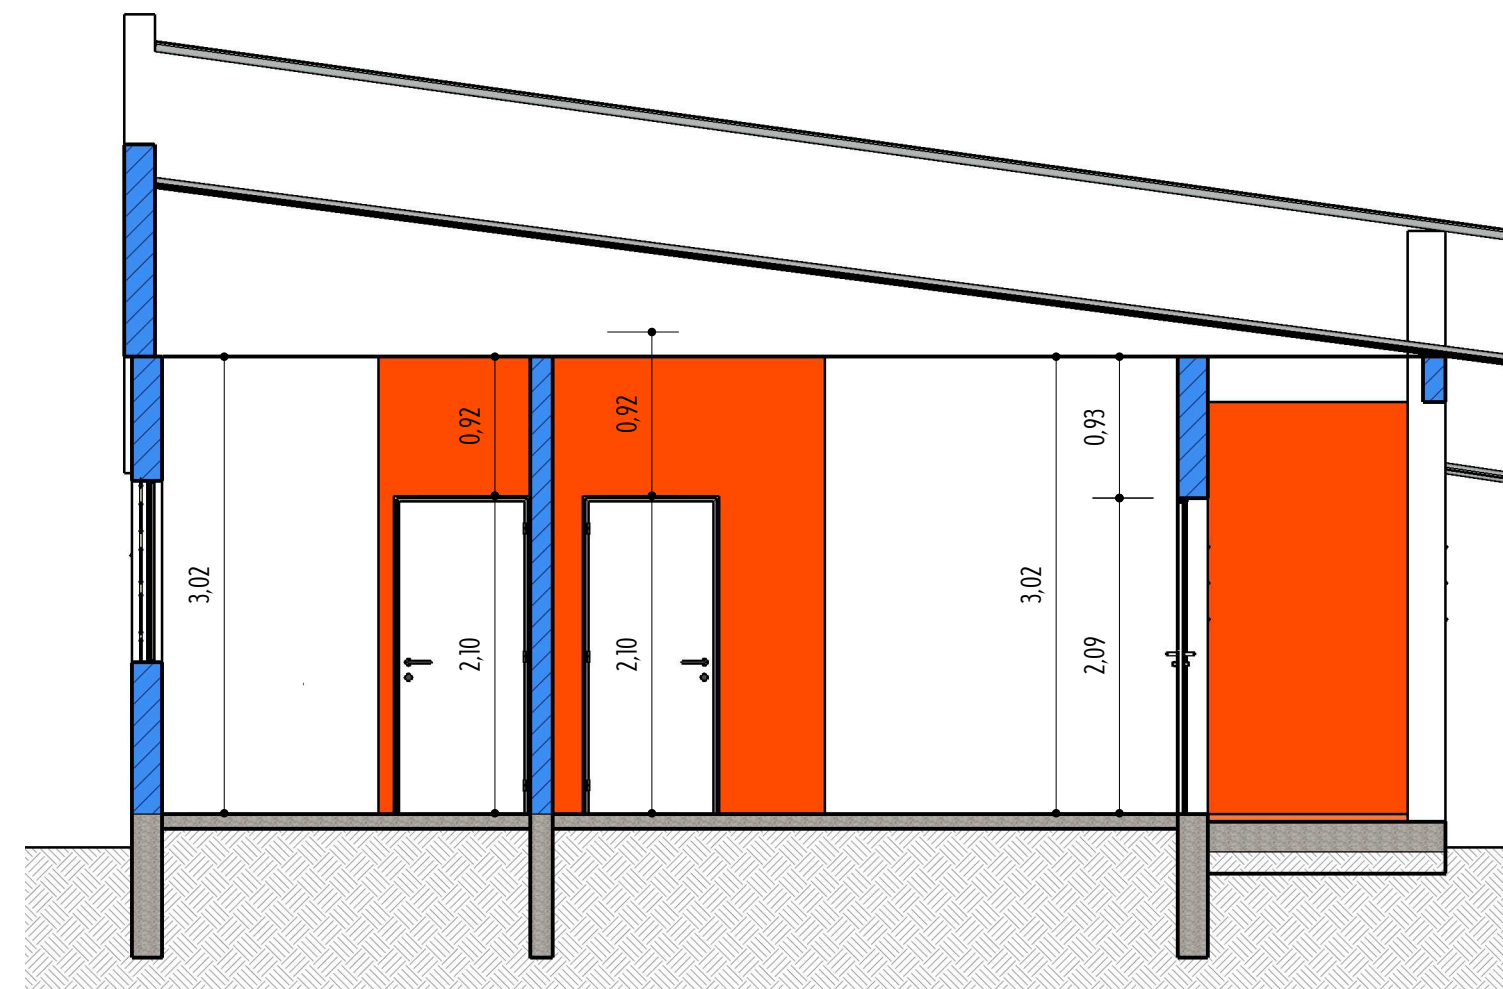

10 CORTE F.F'
Escala 1:50

- LEGENDA
- PAREDES EXISTENTES
 - PAREDES À DEMOLIR Área total=
 - PAREDES À CONSTRUIR Área total= 71.77m²
 - DIVISÓRIAS LEVES À CONSTRUIR Área total= 28.52m²
 - EXECUTAR ELEVACÃO DO PISO EM h=0.15m Área total= 27.08m²



PREFEITURA MUNICIPAL DE

GIRUÁ

ESTADO DO RIO GRANDE DO SUL

Secretaria Geral de Governo

Rua Independência, 90 - Fone:(0x55) 3361.2000 - Cap. 98.870-000 - e-mail: geraldegoverno@pmgirua.com.br

Claudia Eunice Mayer de Almeida
Engenheira Civil CREA/RS 117.078

RUBEN WEIMER
PREFEITO MUNICIPAL

Tipo de Obra e Endereço:

REFORMA e ADEQUAÇÃO PARA INSTALAÇÃO DO PROCON, CONSELHO TUTELAR
e LIGA FEMININA DE COMBATE AO CâNCER
Rua Haroldo Kögler esquina com a Rua Francisco L. Uhry

Conteúdo da prancha:

CORTES AA' BB' CC' DD' EE' e FF'

Escala	Unidade:	Data:	Área edificada:	Levantamento:	Projeto:
1:50	METROS	JUNHO-2017	241,65m ²	ALEXANDRE WEBER	ALEXANDRE WEBER

Prancha e Arquivo

02