


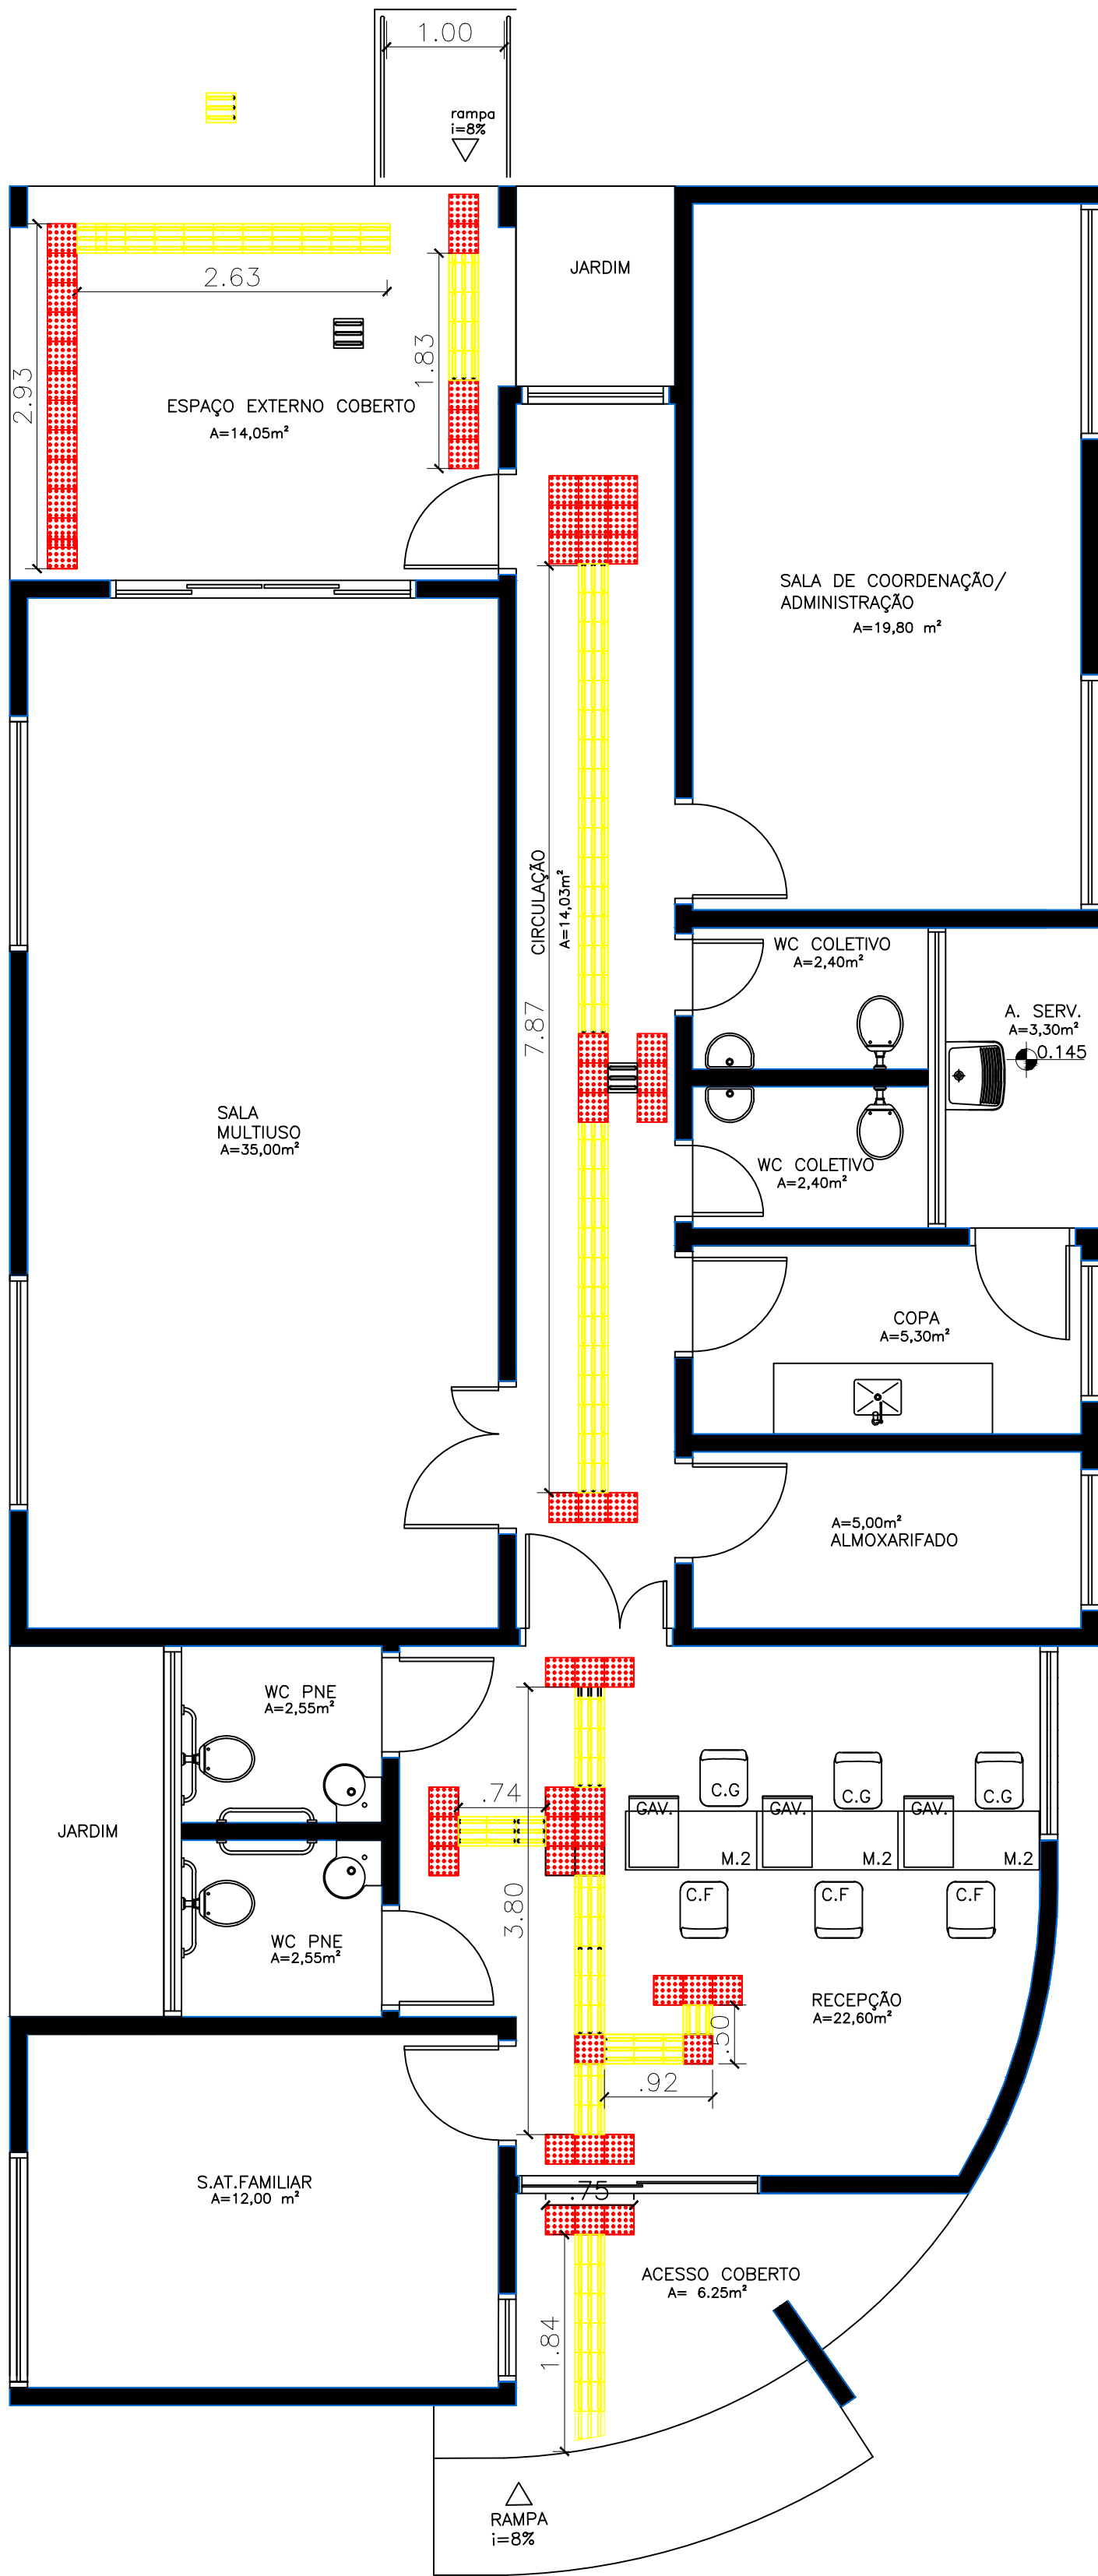

CRAS PORTE I E II – PLANTA BAIXA & ACESSÍBILIDADE
Piso Tátil interno
ÁREA: 165,30 m²

- LEGENDA:
- Piso Direcional – 0,25 x 0,25m
Piso Direcional – indicando a rota.
- Piso Alerta – 0,25 x 0,25m
Piso de Alerta – indicando:
obstáculo, mudança de rota,
rampa, etc.



PREFEITURA MUNICIPAL DE
GIRUA
ESTADO DO RIO GRANDE DO SUL
SECRETARIA DE OBRAS E SERVIÇOS URBANOS

Rua Independência, 90–Fone (0xx55)3361.2000–Fax (0xx55)3361.1946–Cep. 98.870–000–Depto. de Engenharia, e–mail. www.engenharia@pmgirua.com.br

CLAUDIA EUNICE MAYER DE ALMEIDA ENEP CIVIL – CREA-RS 117 078-D				MUNICÍPIO DE GIRUA/RS PROPRIETÁRIO			
Endereço da Obra: RUA SETE DE SETEMBRO, Nº – Quadra nº 51– Lote nº– Setor nº02– Bairro Centro –Girua/RS							
Tipo da Obra: CRASS							
Conteúdo do Pranche: ACESSIBILIDADE							Pranche: 05
Escala: Indicada	Unidade: m	Data: MARÇO DE 2018	Área de edificação(m²): 165,30m²	Área do terreno(m²): 700,56m²	Levantamento/Projeto: CLAUDIA	Desenho: ELVIO	