



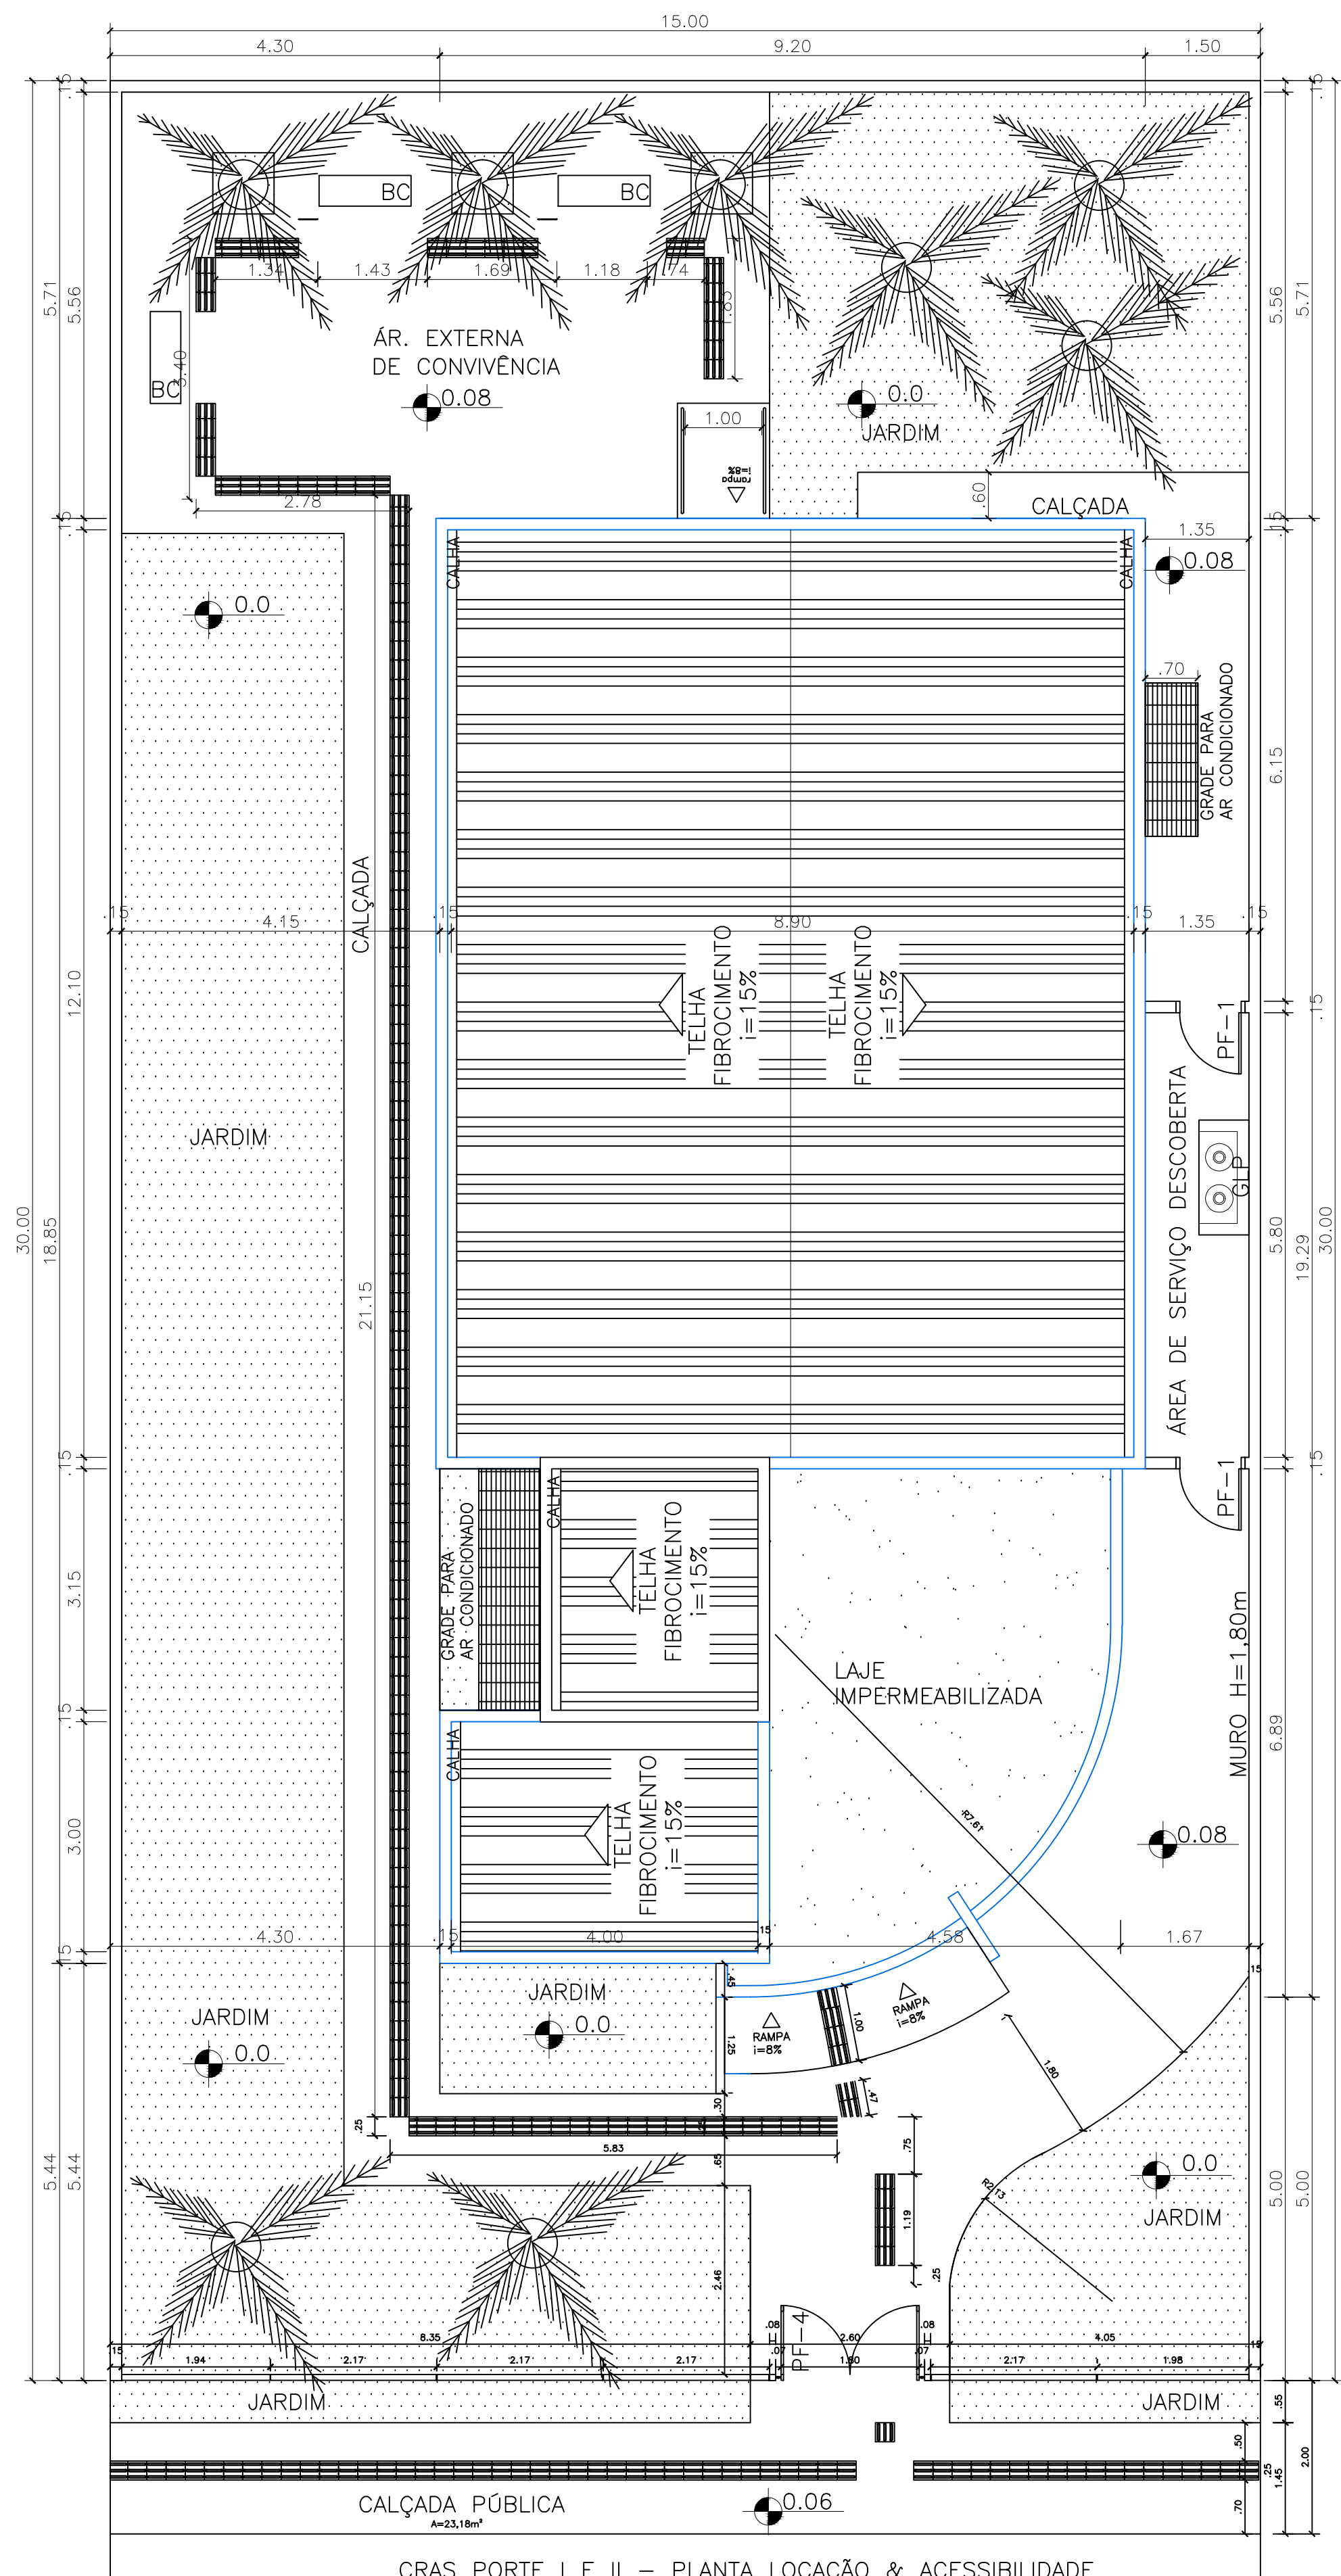

CRAS PORTE I E II – PLANTA LOCAÇÃO & ACESSIBILIDADE
Piso Tátil – área externa
ÁREA: 165,30 m²

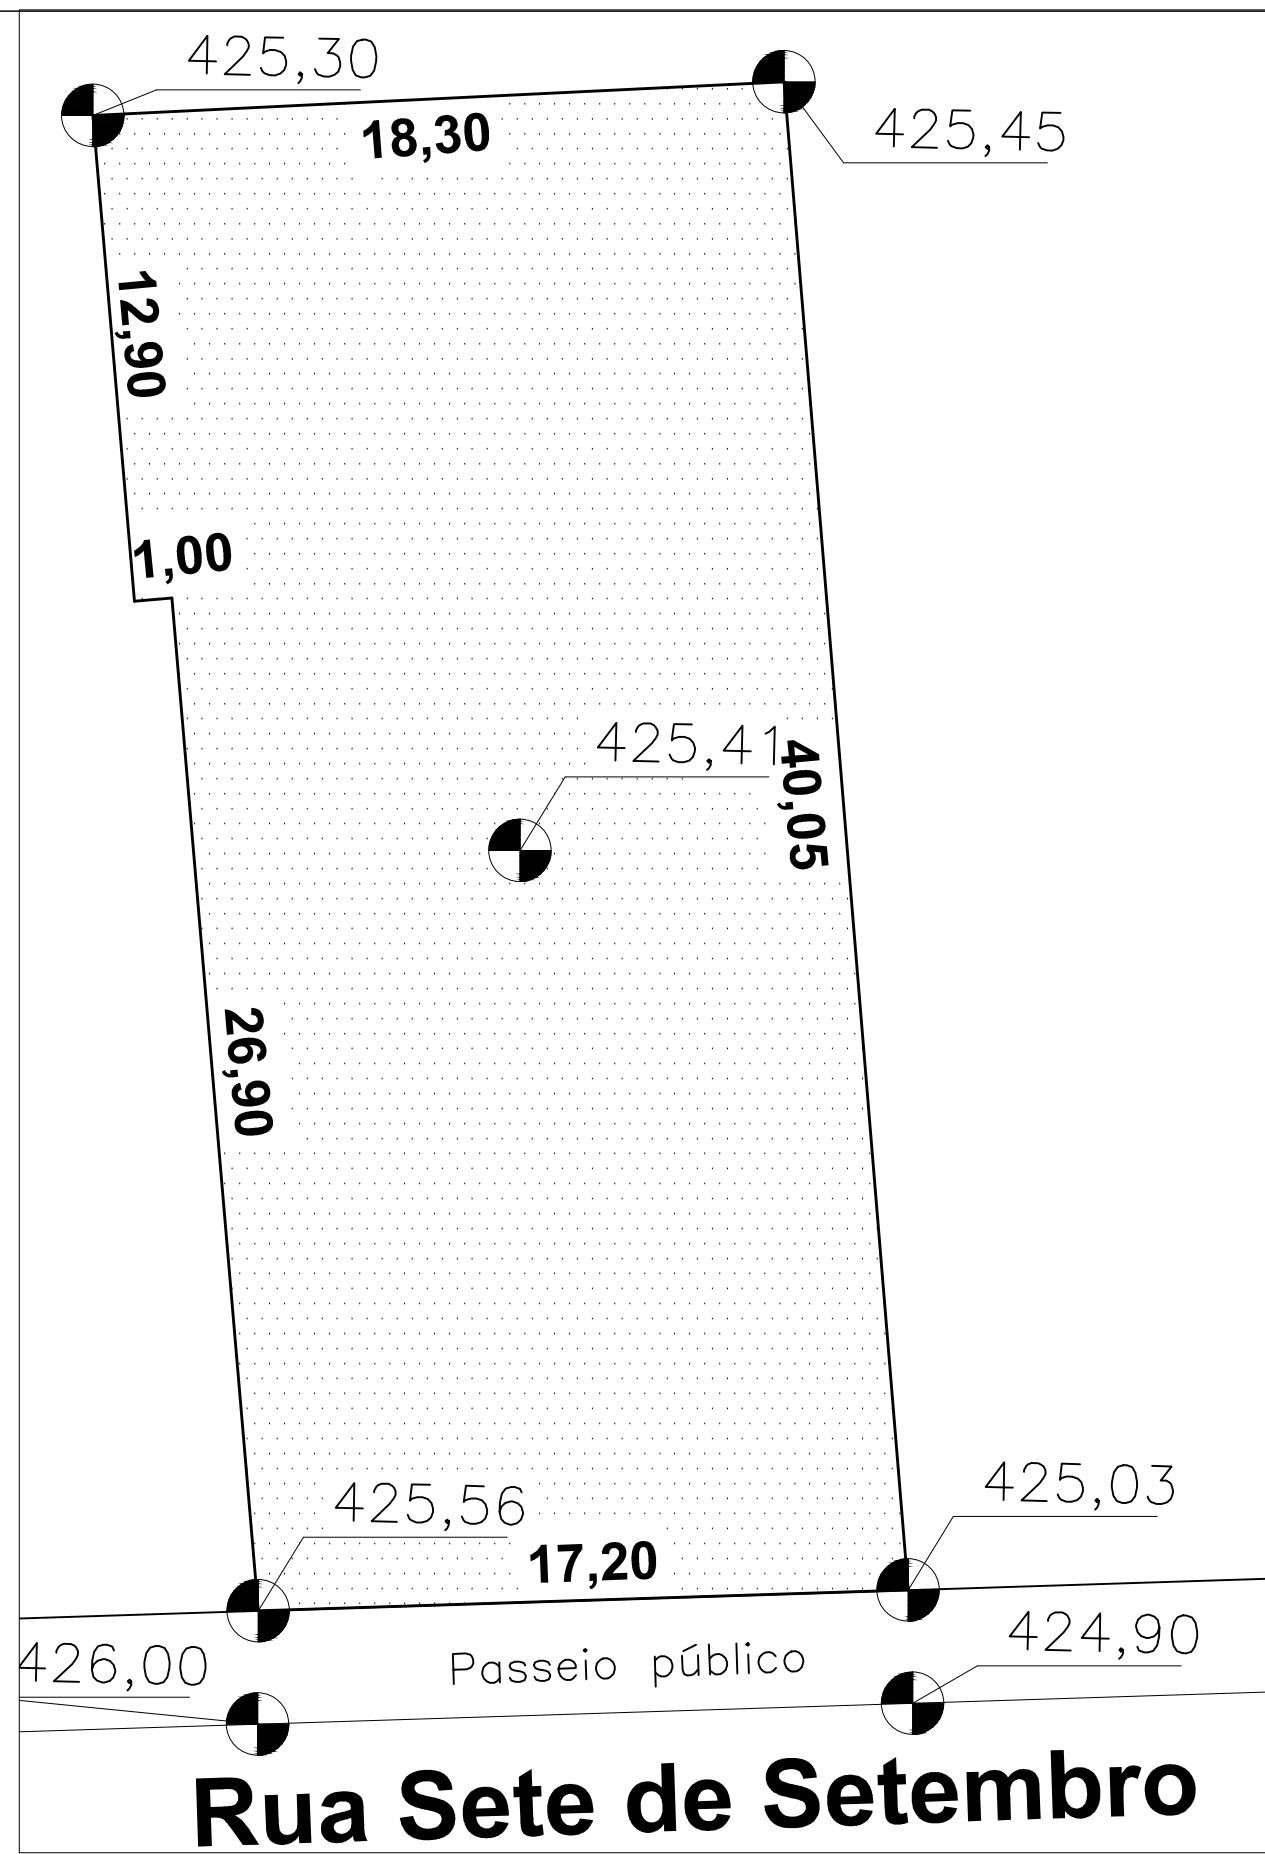

Rua Sete de Setembro
Planta Altimétrica

PREFEITURA MUNICIPAL DE
GIRUÁ
ESTADO DO RIO GRANDE DO SUL
SECRETARIA DE OBRAS E SERVIÇOS URBANOS
Rua Independência, 90-Fone (0xx51)3361.2000-Fax (0xx51)3361.1946-Cep. 96.870-000-Depto. de Engenharia, e-mail: www.engenharia@mgirua.com.br

CLAUDIA EUNICE MAYER DE ALMEIDA
EMP. IND. - OBRAS E SERV. URB. - O

MUNICÍPIO DE GIRUÁ/RS
PROPRIETÁRIO

Projeto de Engenharia
Rua Sete de Setembro, nº 90 - Quadra nº 51 - Lote nº 1 - Setor nº 02 - Bairro Centro - Giruá/RS

Projeto de Engenharia
CRASS

Coordenador do Projeto

Planta de Cobertura; Acessibilidade externa e planta altimétrica

Escala: 1:75
Unidade: m
Data: MARÇO DE 2018
Área de abrangência: 165,30m²
Área de intervenção: 700,56m²
Localização/Projeto: CLAUDIA
Desenho: ELVO

03