




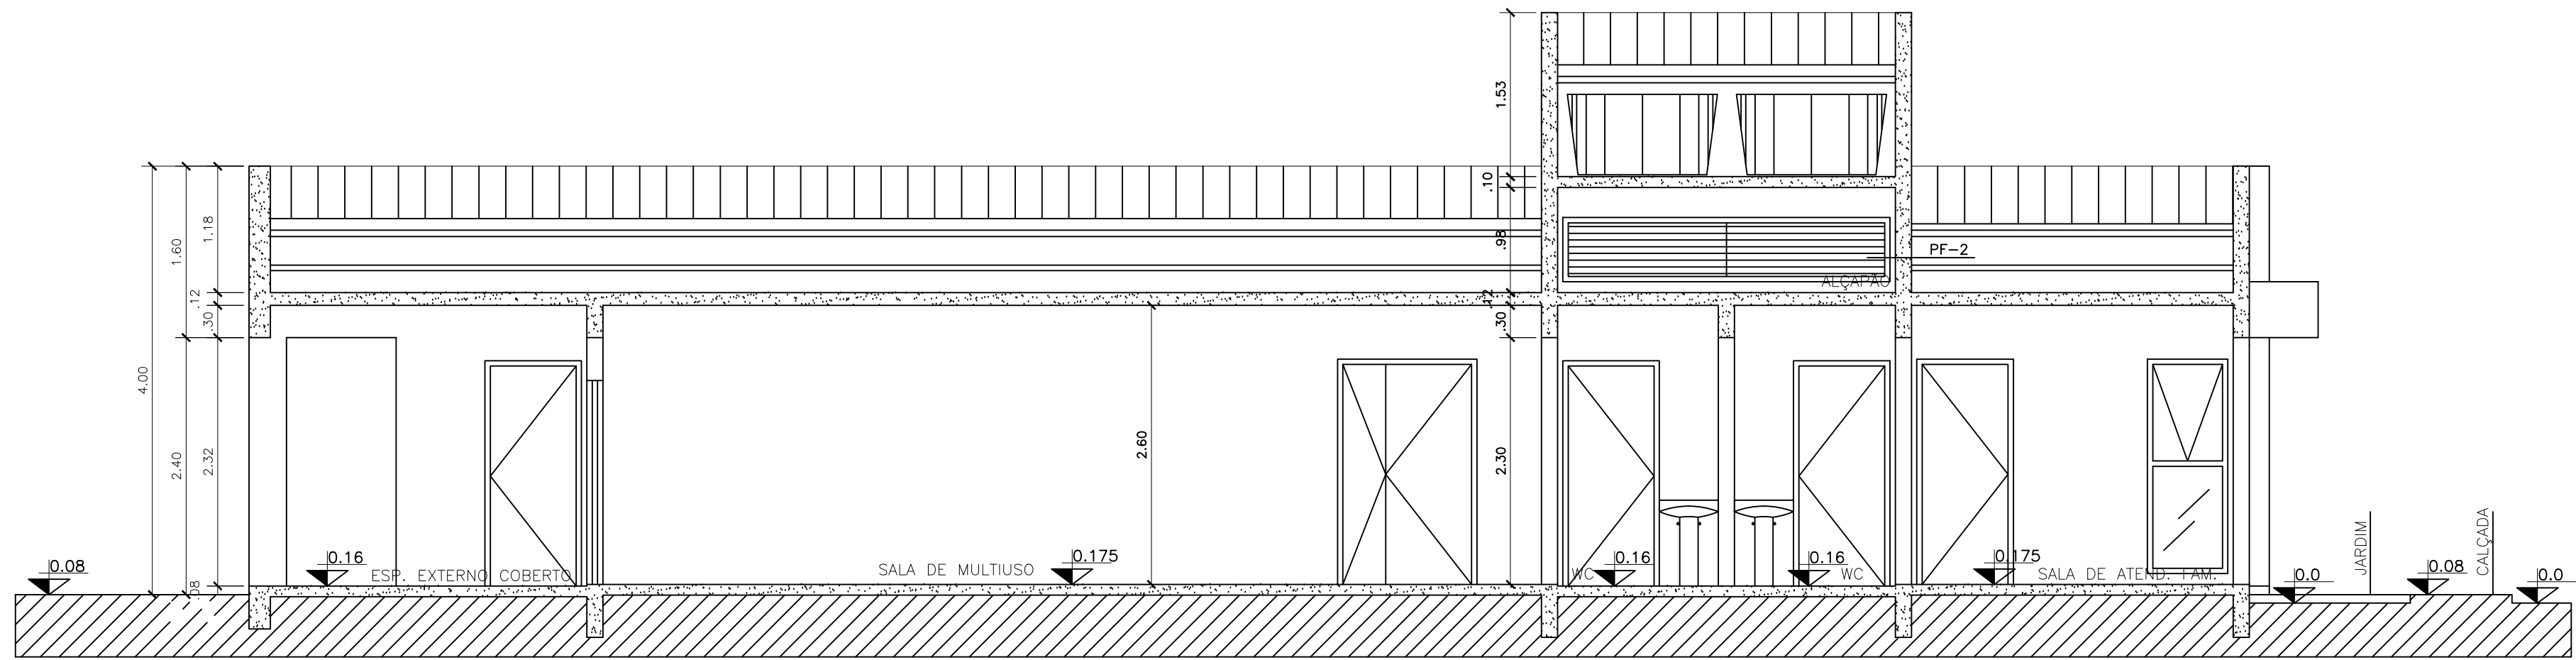



CRAS PORTE I E II
CORTE BB

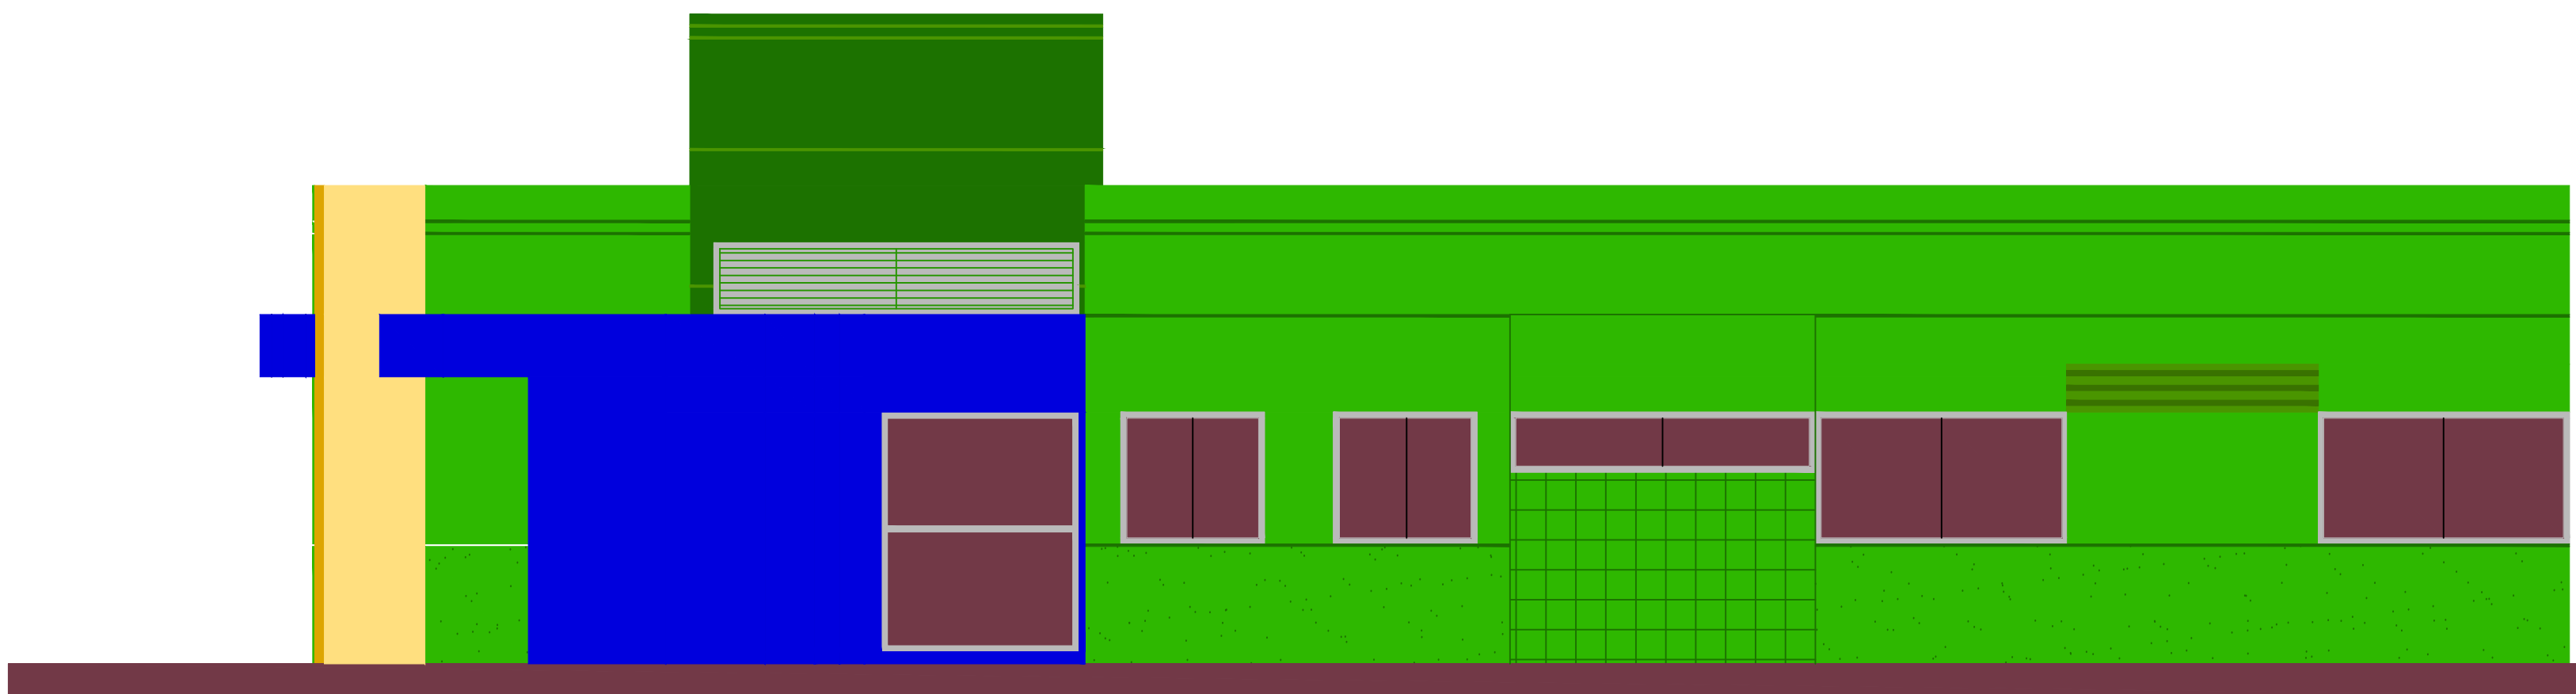


CRAS PORTE I E II
FACHADA LATERAL

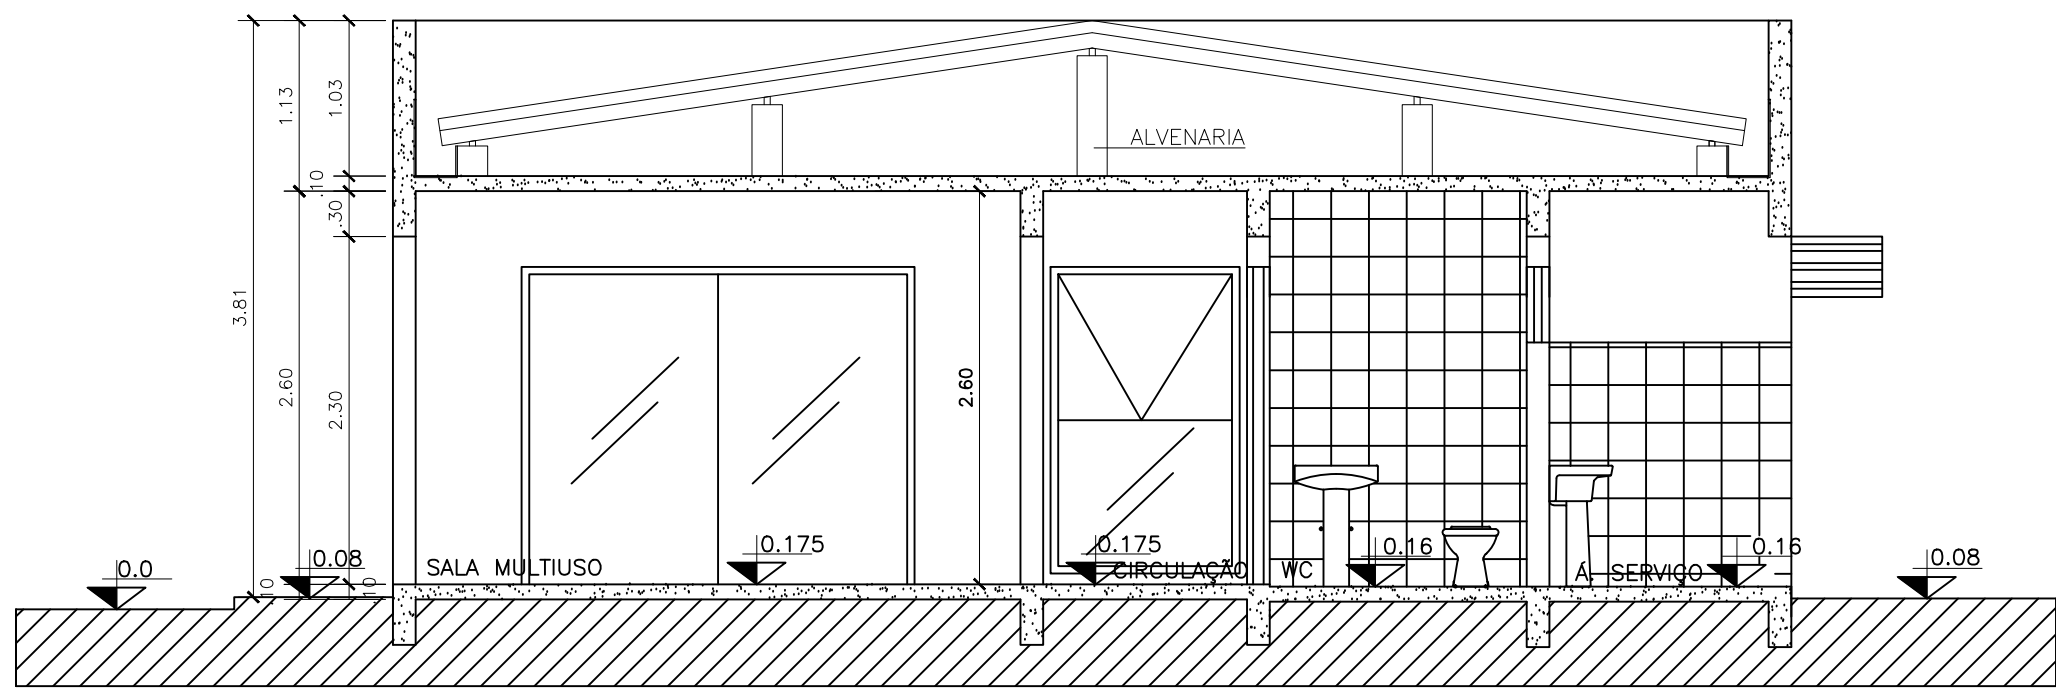

CRAS PORTE I E II
CORTE AA

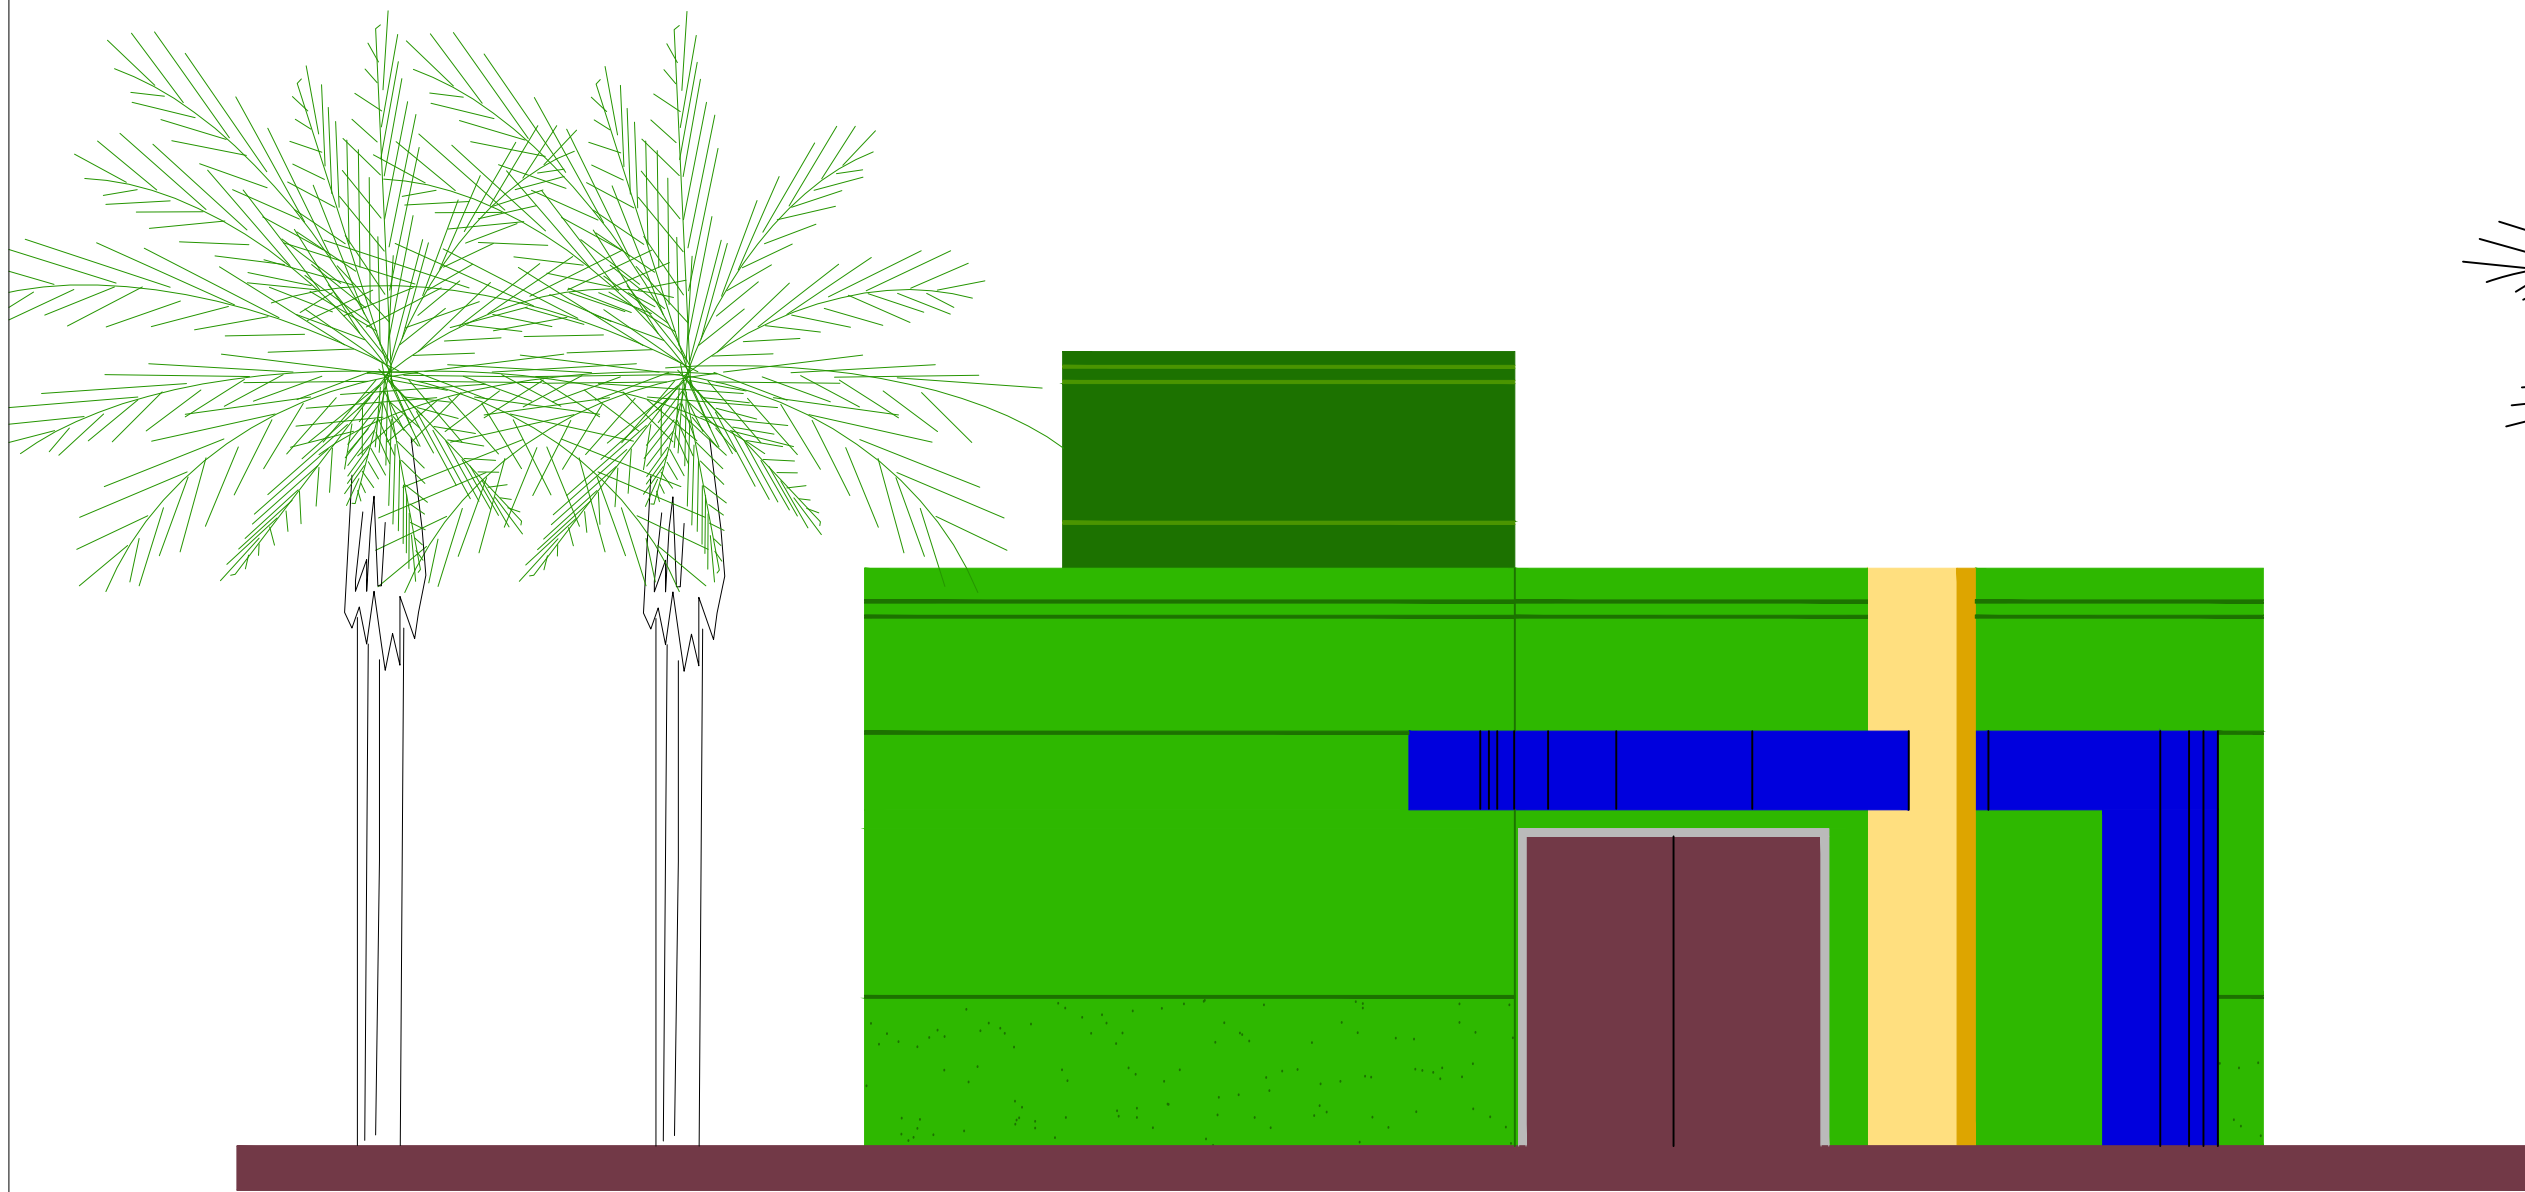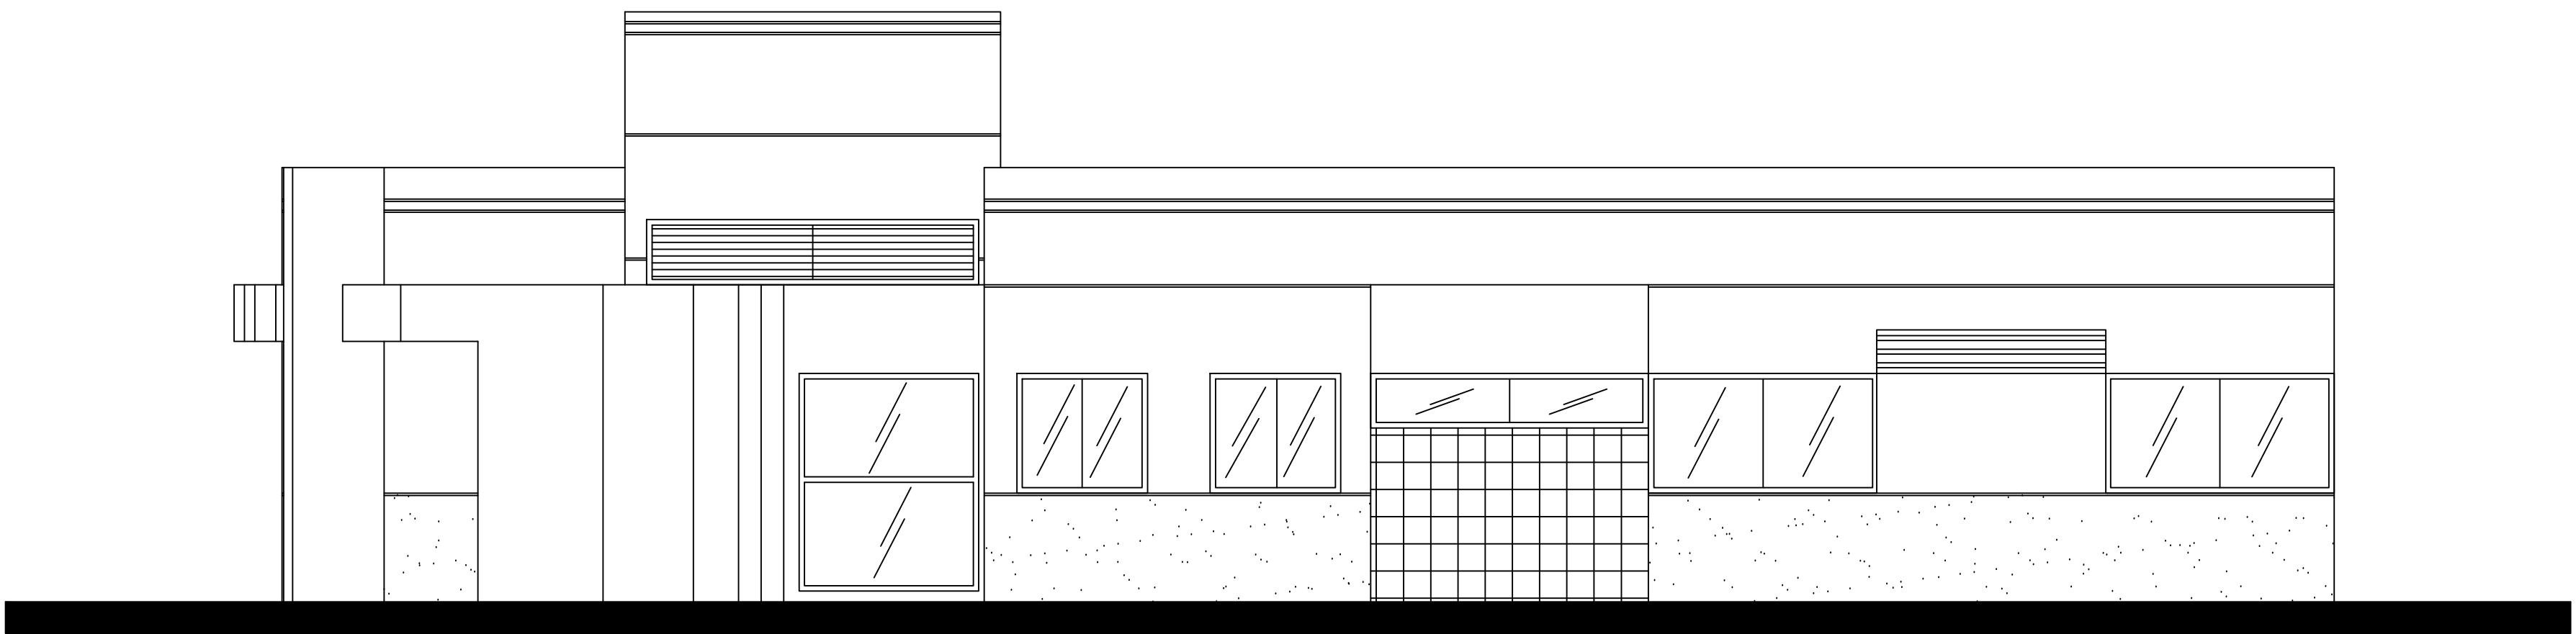

CRAS PORTE I E II
FACHADA FRONTAL

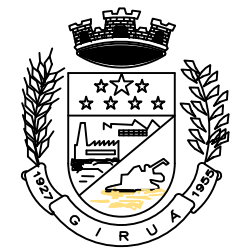

PREFEITURA MUNICIPAL DE
GIRUÁ
ESTADO DO RIO GRANDE DO SUL

SECRETARIA DE OBRAS E SERVIÇOS URBANOS
Rua Independência, 90-Fone (0xx55)3361.2000-Fax (0xx55)3361.1940-Cap. 98.870-000-Deplo. de Engenharia, e-mail: www.ingenhar@pmgirua.com.br

CLAUDIA EUNICE MAYER DE ALMEIDA

MUNICÍPIO DE GIRUÁ/RS

PROF. CARL - 054-04.131-278-9

Tipo de Obra:

CRASS

Características de Projeto:

CORTES E FACHADA

Item	Indicador	Unidade	Data	Área de edificação(m²)	Área de terreno(m²)	União/Parceiro/Projeto	Desenho
1	Indicador	m	MARÇO DE 2018	165,30m²	700,56m²	CLAUDIA	ELVO

02