

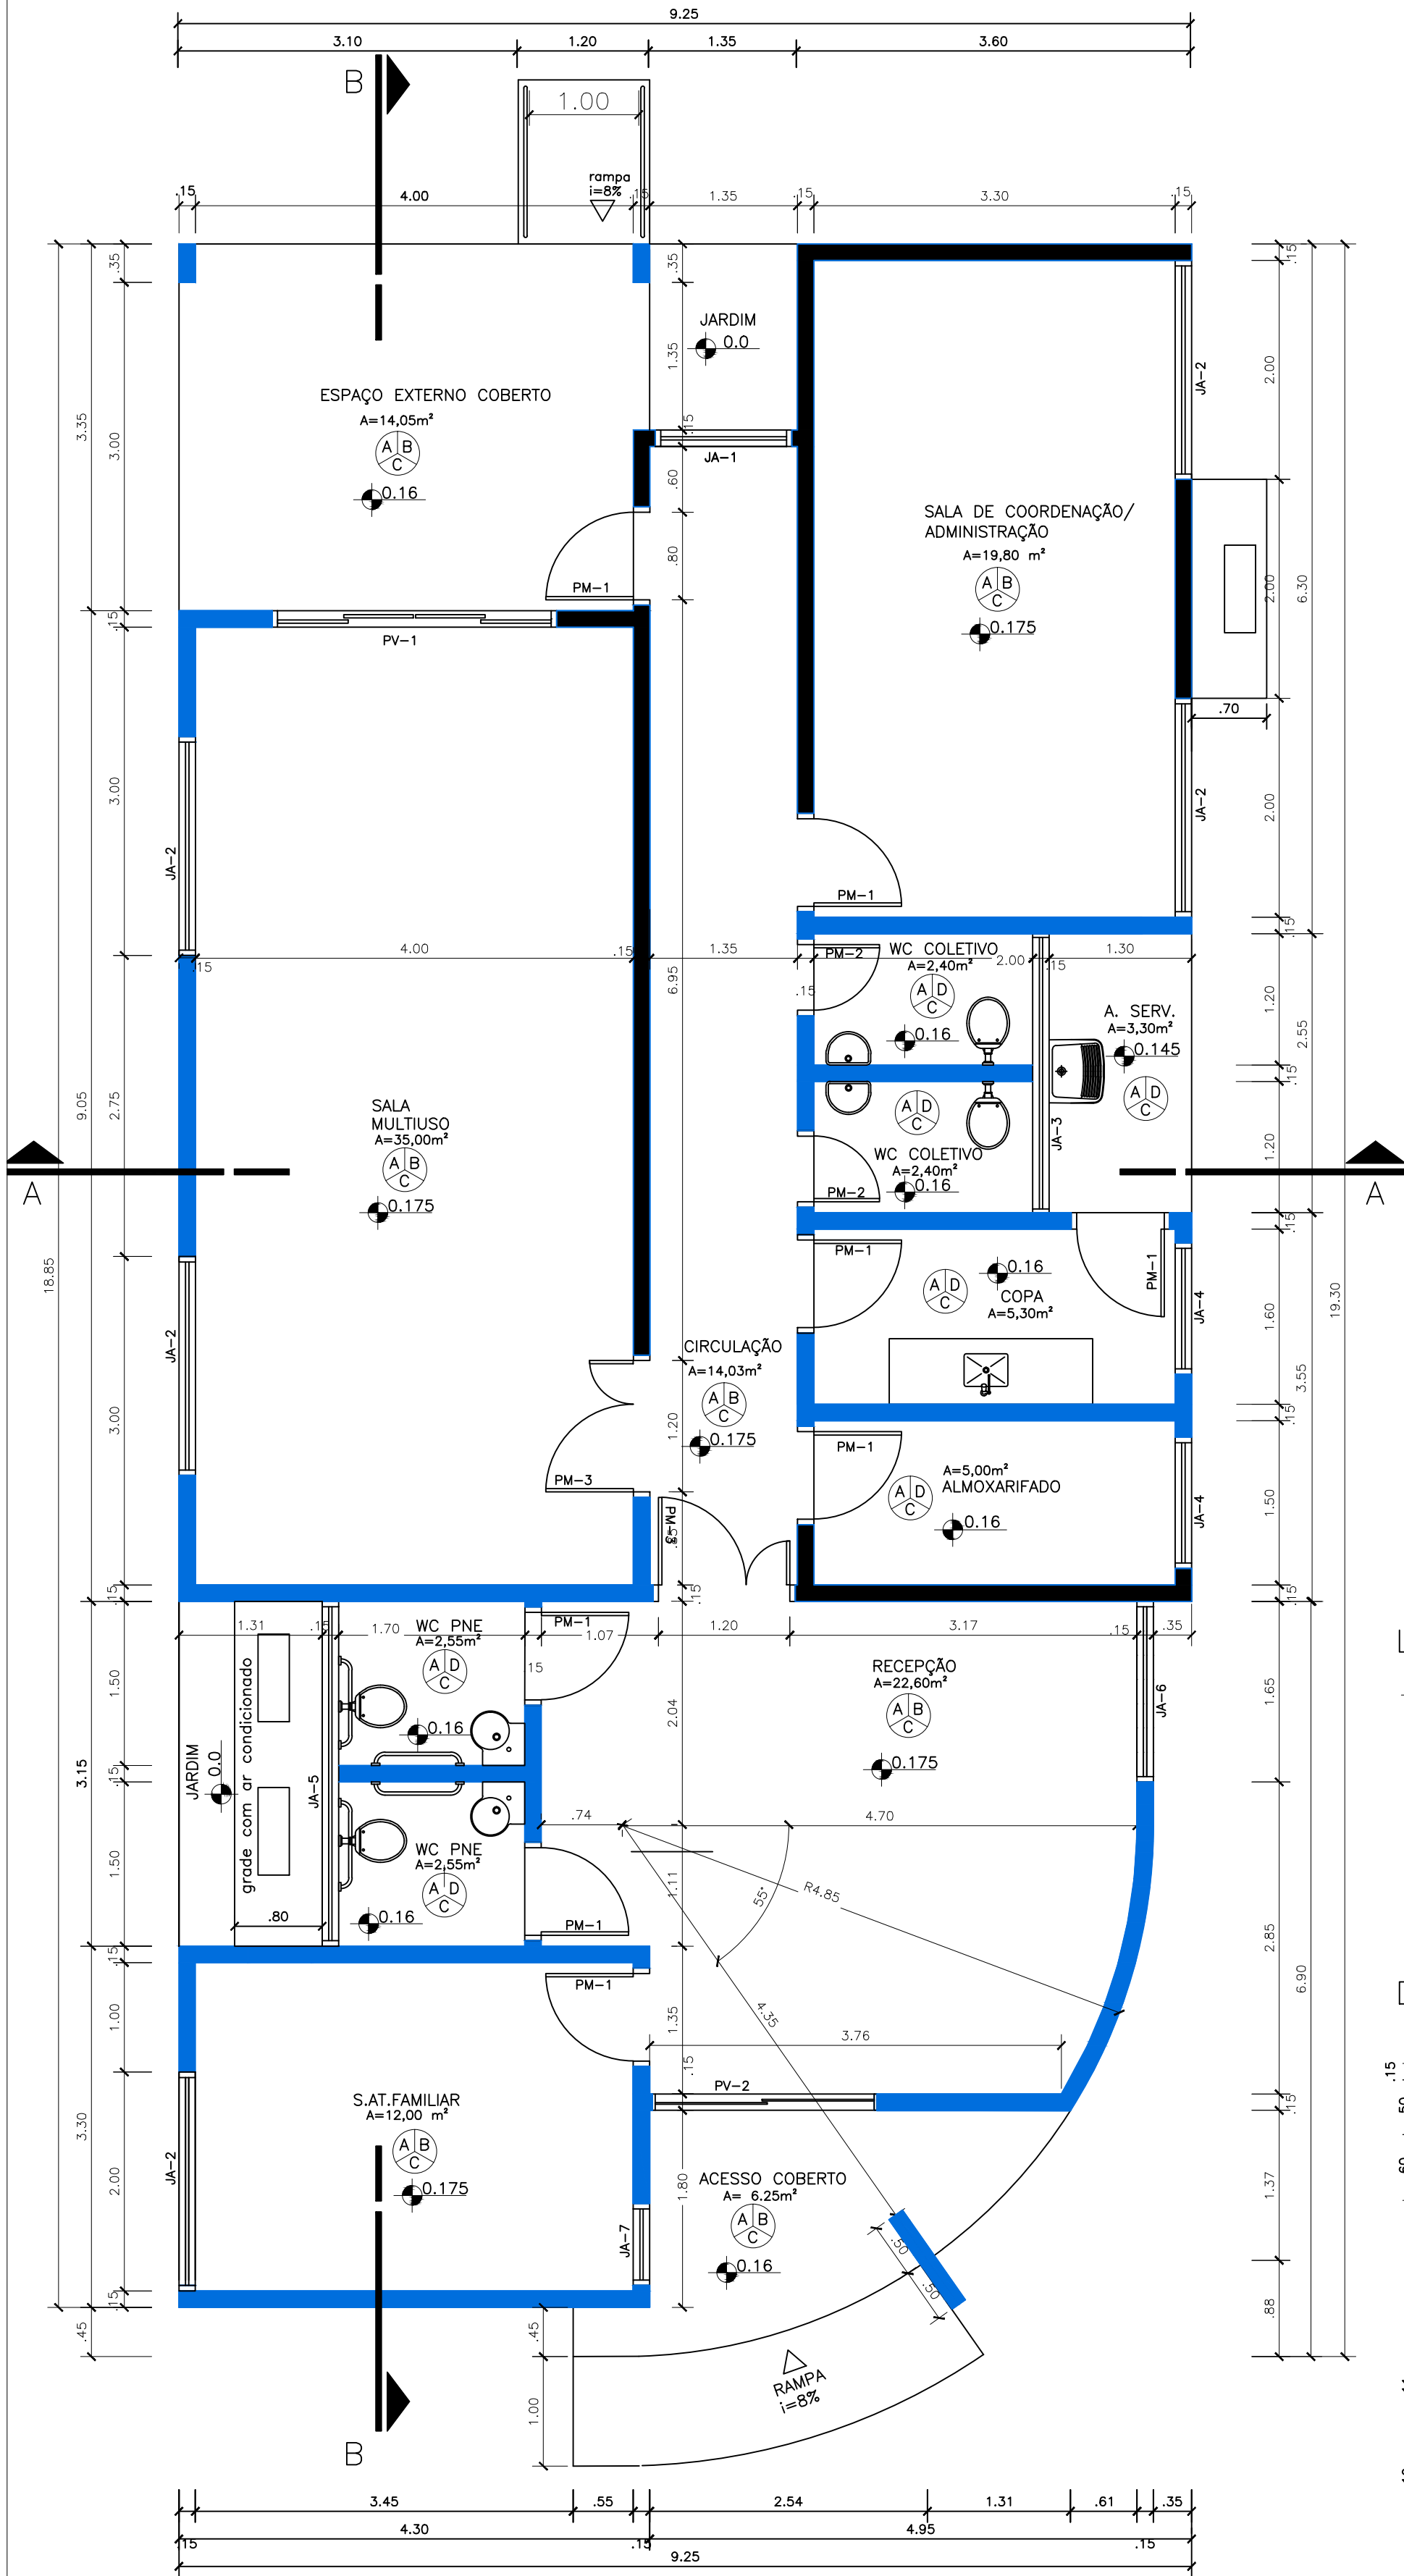


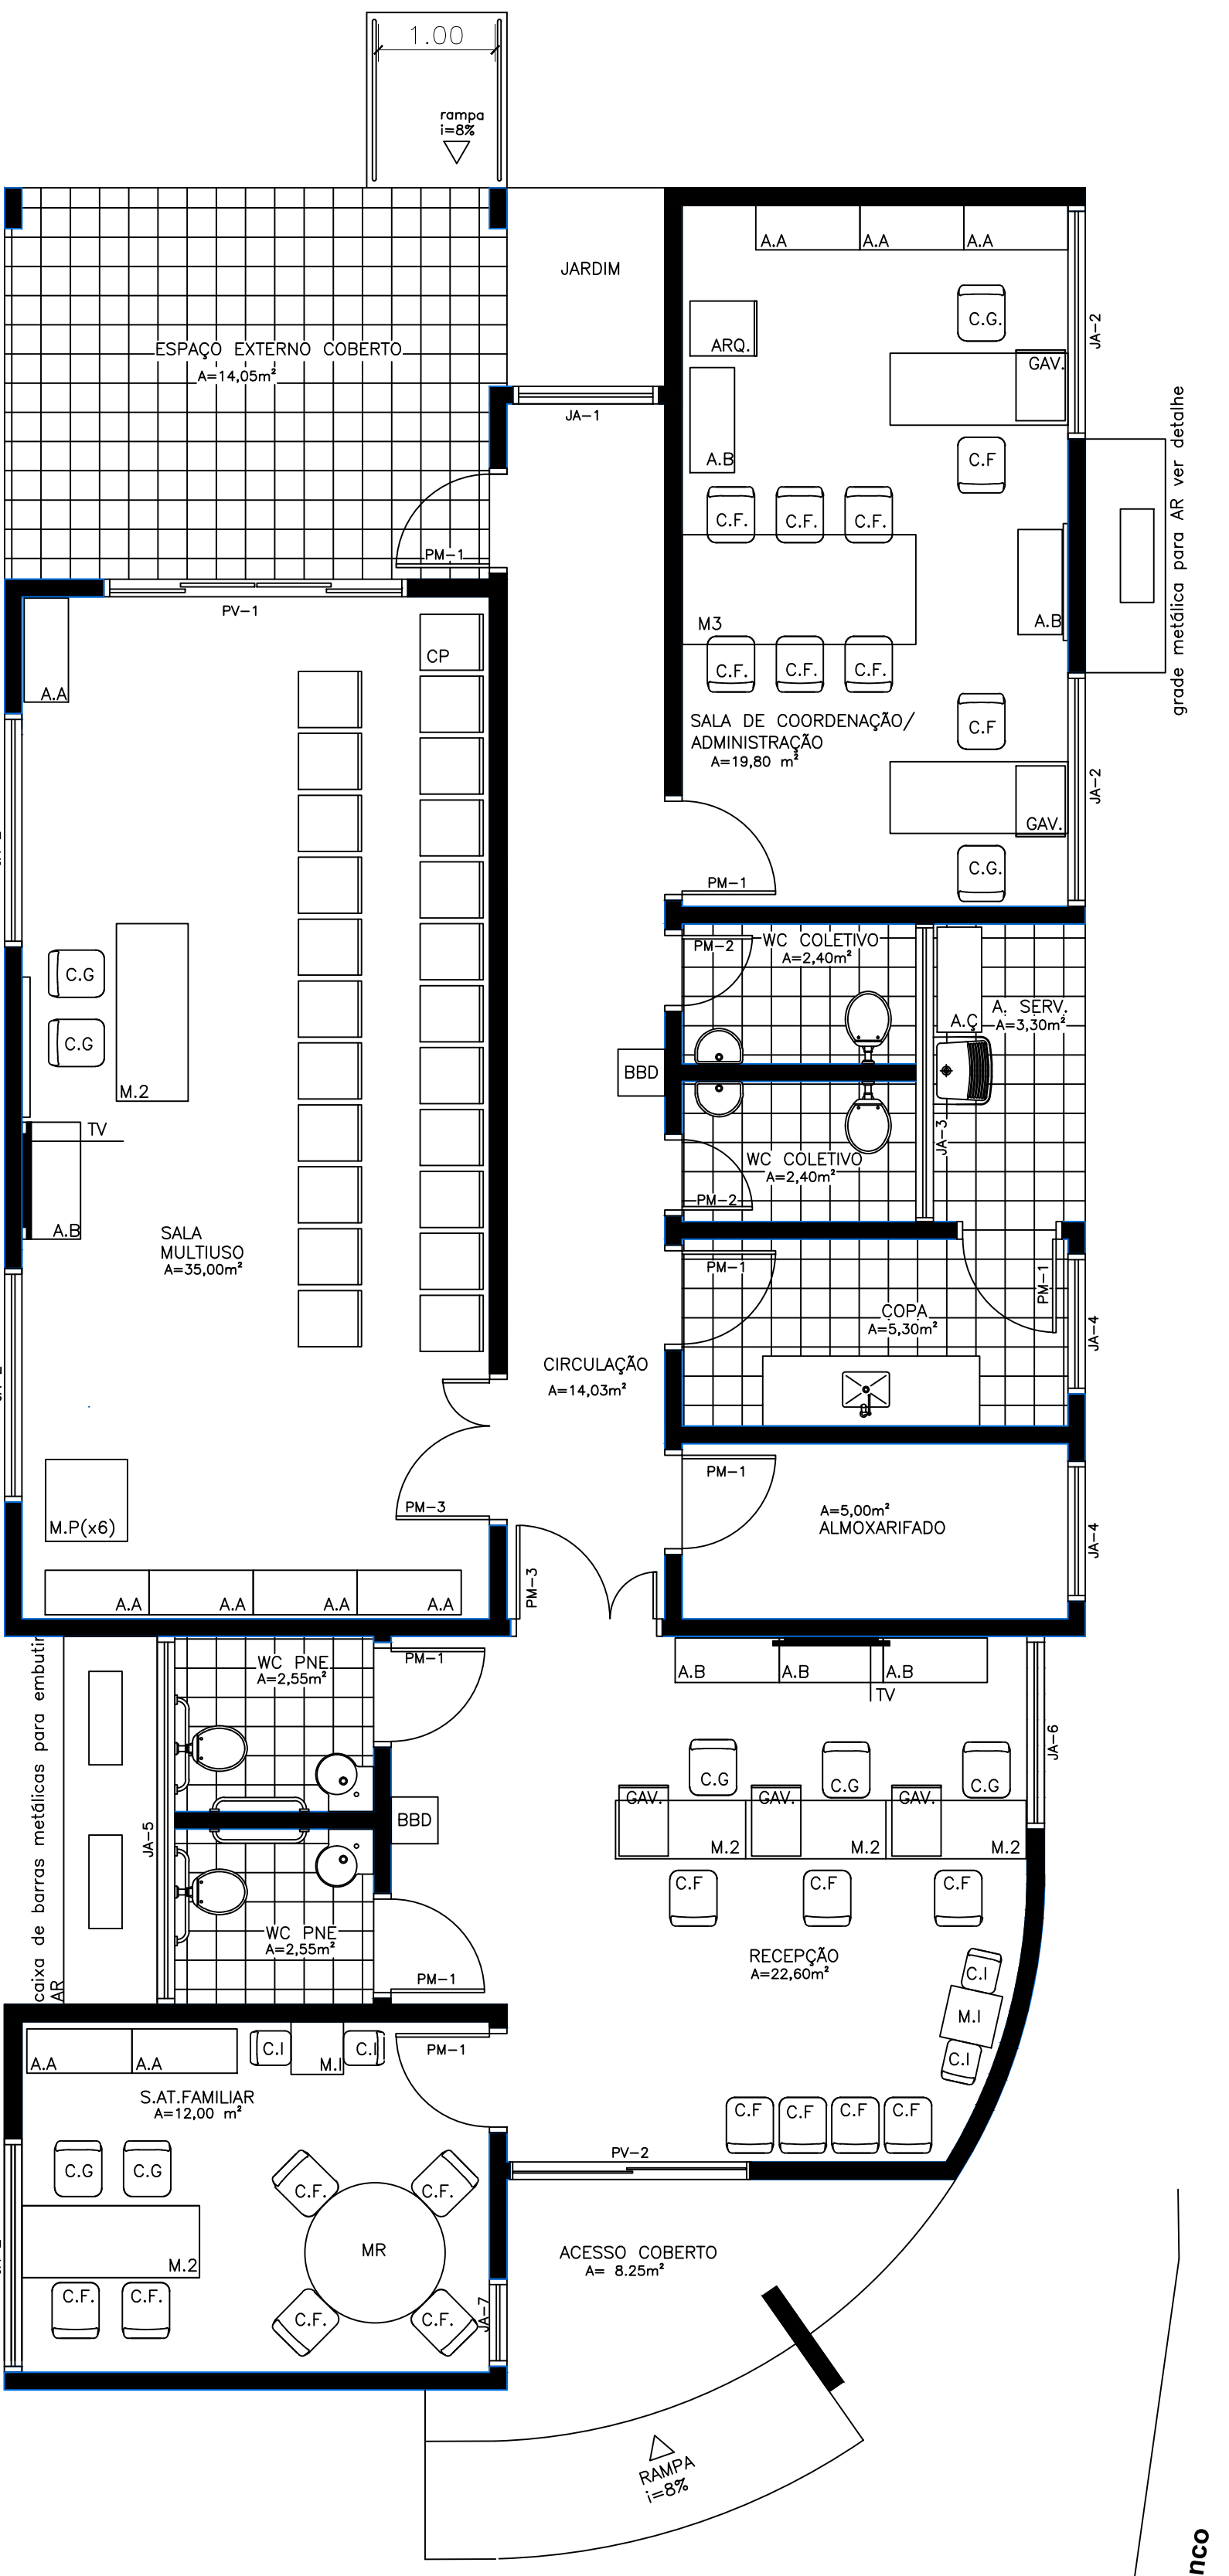

LEGENDA

PISO: PAREDE
TETO


A = CERÂMICA 30cmx30cm, P=4
B = PINTURA COM TINTA ACRÍLICA
C = PINTURA COM TINTA PVA, BRANCO NEVE
D = AZULEJO 15cmx15cm

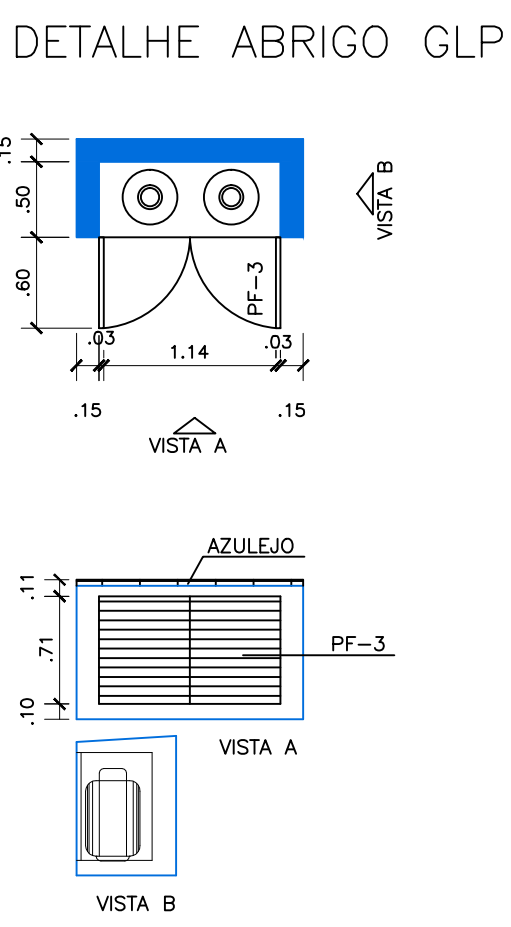

CRAS PORTE I E II
LAYOUT
ÁREA: 165,30 m²


QUADRO DE ABERTURAS				
ABERTURA	LARGURA(m)	ALTURA(m)	MATERIAL	QUANTIDADE
PV-1	2,50	2,10	PORTA DE VIDRO	1
PV-2	2,00	2,10	PORTA DE VIDRO	1
PM-1	0,80	2,10	PORTA DE MADEIRA	6
PM-2	0,60	2,10	PORTA DE MADEIRA	2
PM-3	1,20	2,10	PORTA DE MADEIRA	2
PF-1	0,80	2,10	PORTA DE FERRO	2
PF-2	3,05	0,80	PORTA DE FERRO	1
PF-3	1,20	0,71	PORTA DE FERRO	1
PF-4	1,80	1,72	PORTA DE FERRO	1
JÁ-1	1,25	2,00	0,10	1
JÁ-2	2,00	1,10	1,00	1
JÁ-3	2,55	0,50	1,70	1
JÁ-4	1,20	1,10	1,00	1
JÁ-5	3,15	0,50	1,70	1
JÁ-6	1,85	2,00	0,10	1
JÁ-7	0,75	2,00	0,10	1

CRAS PORTE I E II – PLANTA BAIXA
ÁREA: 165,30 m²

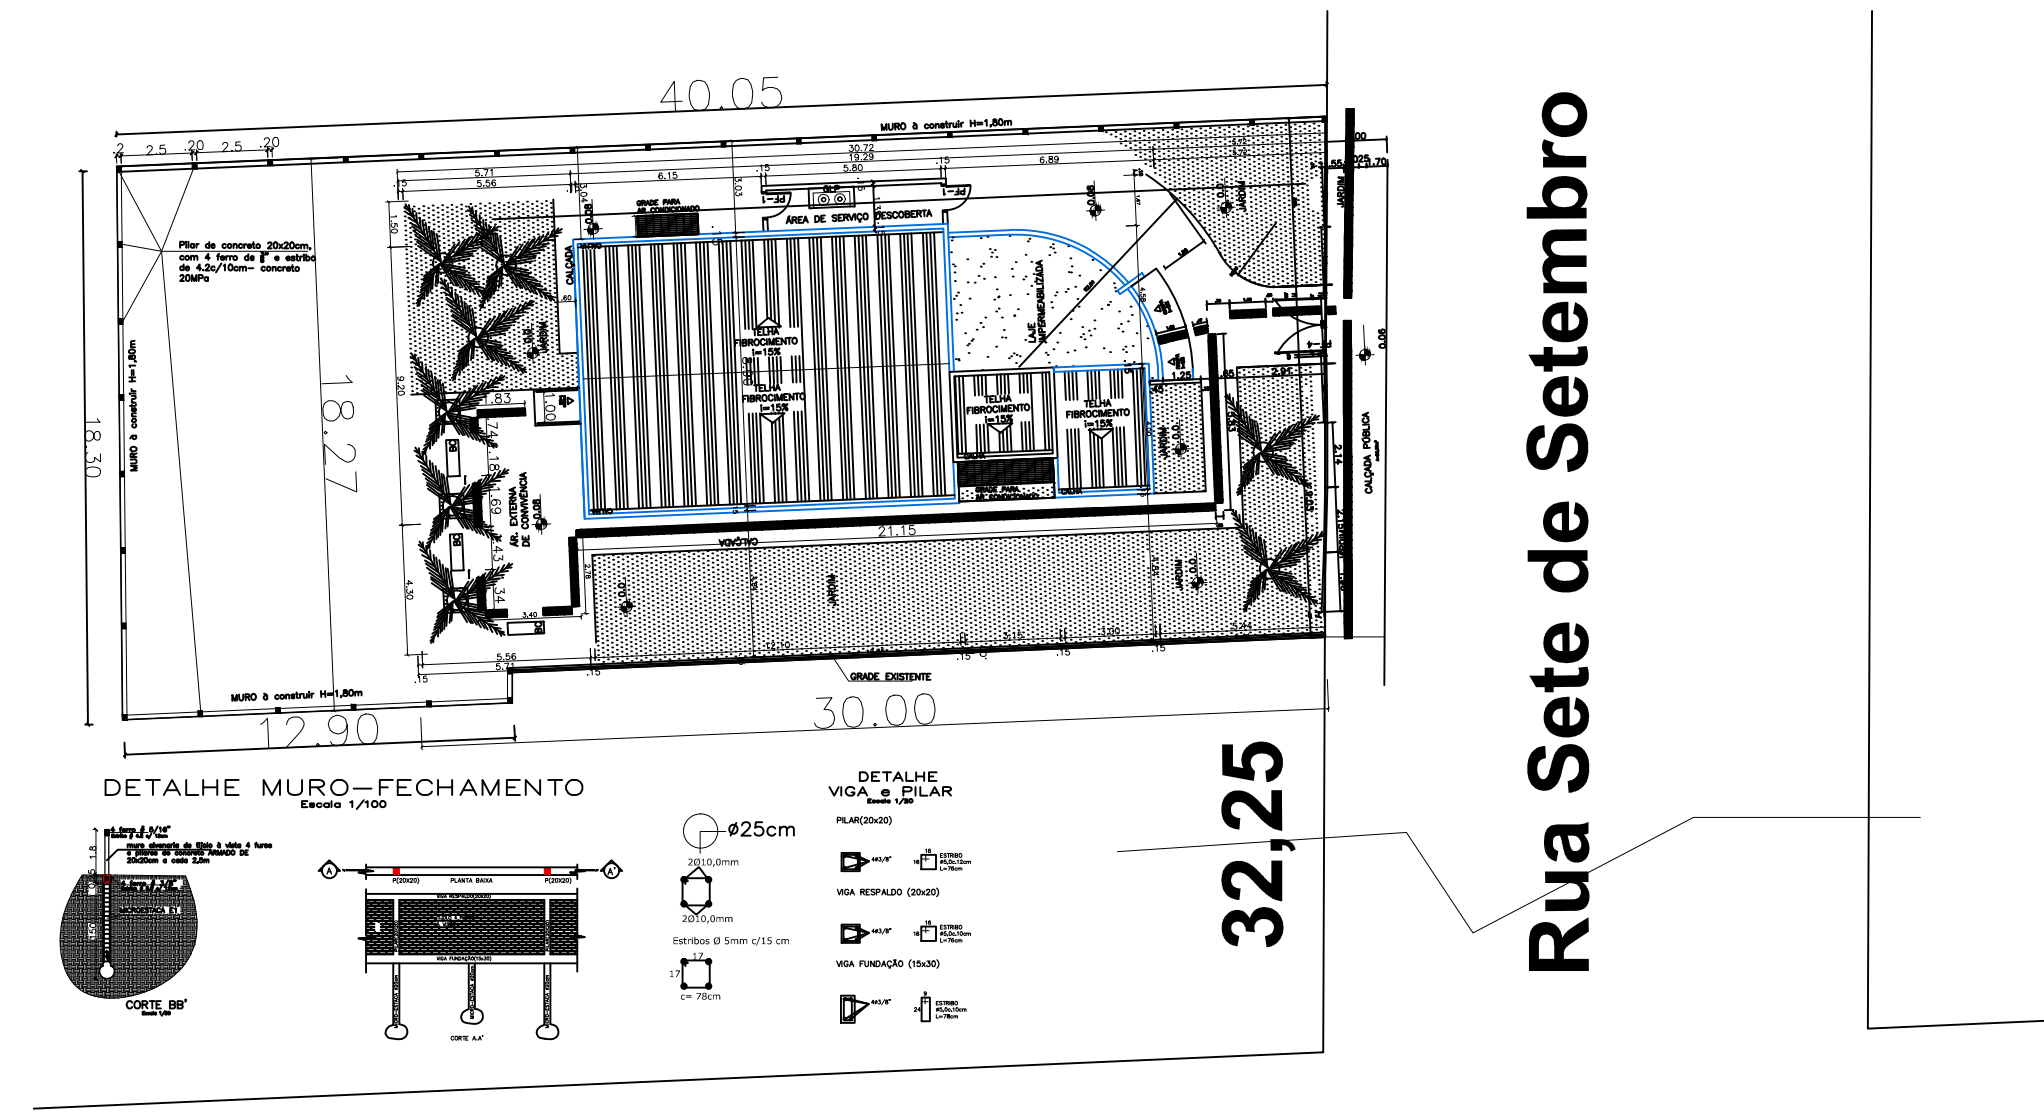

Rua Dr. Bozzano

SITUAÇÃO E LOCALIZAÇÃO
ESC.: 1/250

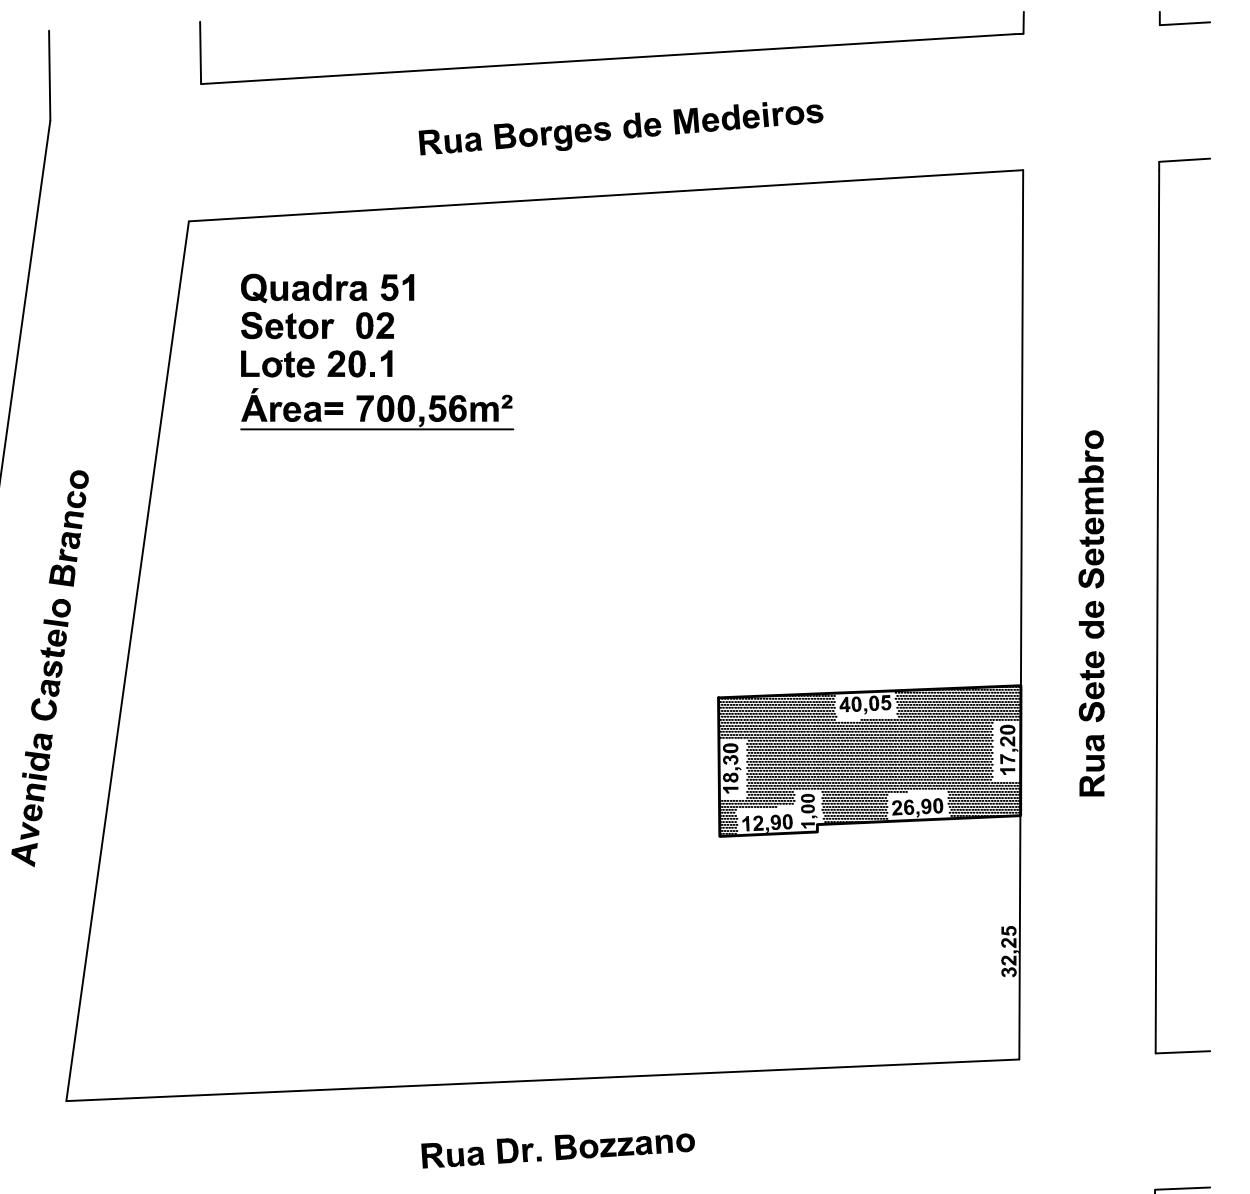

SITUAÇÃO E LOCALIZAÇÃO
ESC.: 1/1000

PREFEITURA MUNICIPAL DE GIRUA
ESTADO DO RIO GRANDE DO SUL
SECRETARIA DE OBRAS E SERVIÇOS URBANOS

CRASS

PLANTA BAIXA; EQUIPAMENTOS; SITUAÇÃO E LOCALIZAÇÃO

CLÁUDIA EUNICE MAYER DE ALMEIDA
MUNICÍPIO DE GIRUA/RS

CRASS

PLANTA BAIXA; EQUIPAMENTOS; SITUAÇÃO E LOCALIZAÇÃO

01