


03			
02			
01	ALTERAÇÃO EM 21 DE MAIO DE 2013 - Engº Civil CLAUDIA E. M. ALMEIDA Crea-RS 117.078-D		
REVISÃO	OBSERVAÇÃO	VISTO	DATA

CARIMBOS DE APROVAÇÃO:

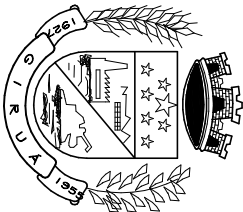

PREFEITURA MUNICIPAL DE
GIRUÁ
ESTADO DO RIO GRANDE DO SUL
SECRETARIA DE OBRAS E SERVIÇOS URBANOS
Rua Independência, 90-Fone (0x55)3361-2000-Fax (0x55)3361-1946-Cep. 98.870-000-Dpto. de Engenharia, e-mail: www.angeltham@pmgma.com.br

CLAUDIA E. M. ALMEIDA
Engenheira Civil Crea-RS 117.078-D

ÂNGELO FABIAM DUARTE THOMAS
Prefeito Municipal

Endereço da Obra: Rua Santa Inês esquina com a Rua Dom Pedro II

Tipo da Obra:



PROJETO DE COBERTURA DE QUADRA

PLANTA DE LOCAÇÃO DA OBRA

Escala da Planta:					Folha:	
Escala	Unidade:	Data	Área de edificação(m²)	Área do terreno(m²)	Localização/Proprietário	Desenho
1:500	Centímetros	março 2013	627,00m²	971,55m²	Milioni Teca	Alexandre Weber
						01

LOTE Nº 15.1
QUADRA Nº 161
SETOR Nº03
ÁREA TERRENO=971,55m²
ÁREA DE CONSTRUÇÃO=627,00m²
ÁREA LIVRE TERRENO=344,55m²

ÍNDICES URBANÍSTICOS
EDIFICAÇÃO
ZR-3
TO=64%
IA=0,64

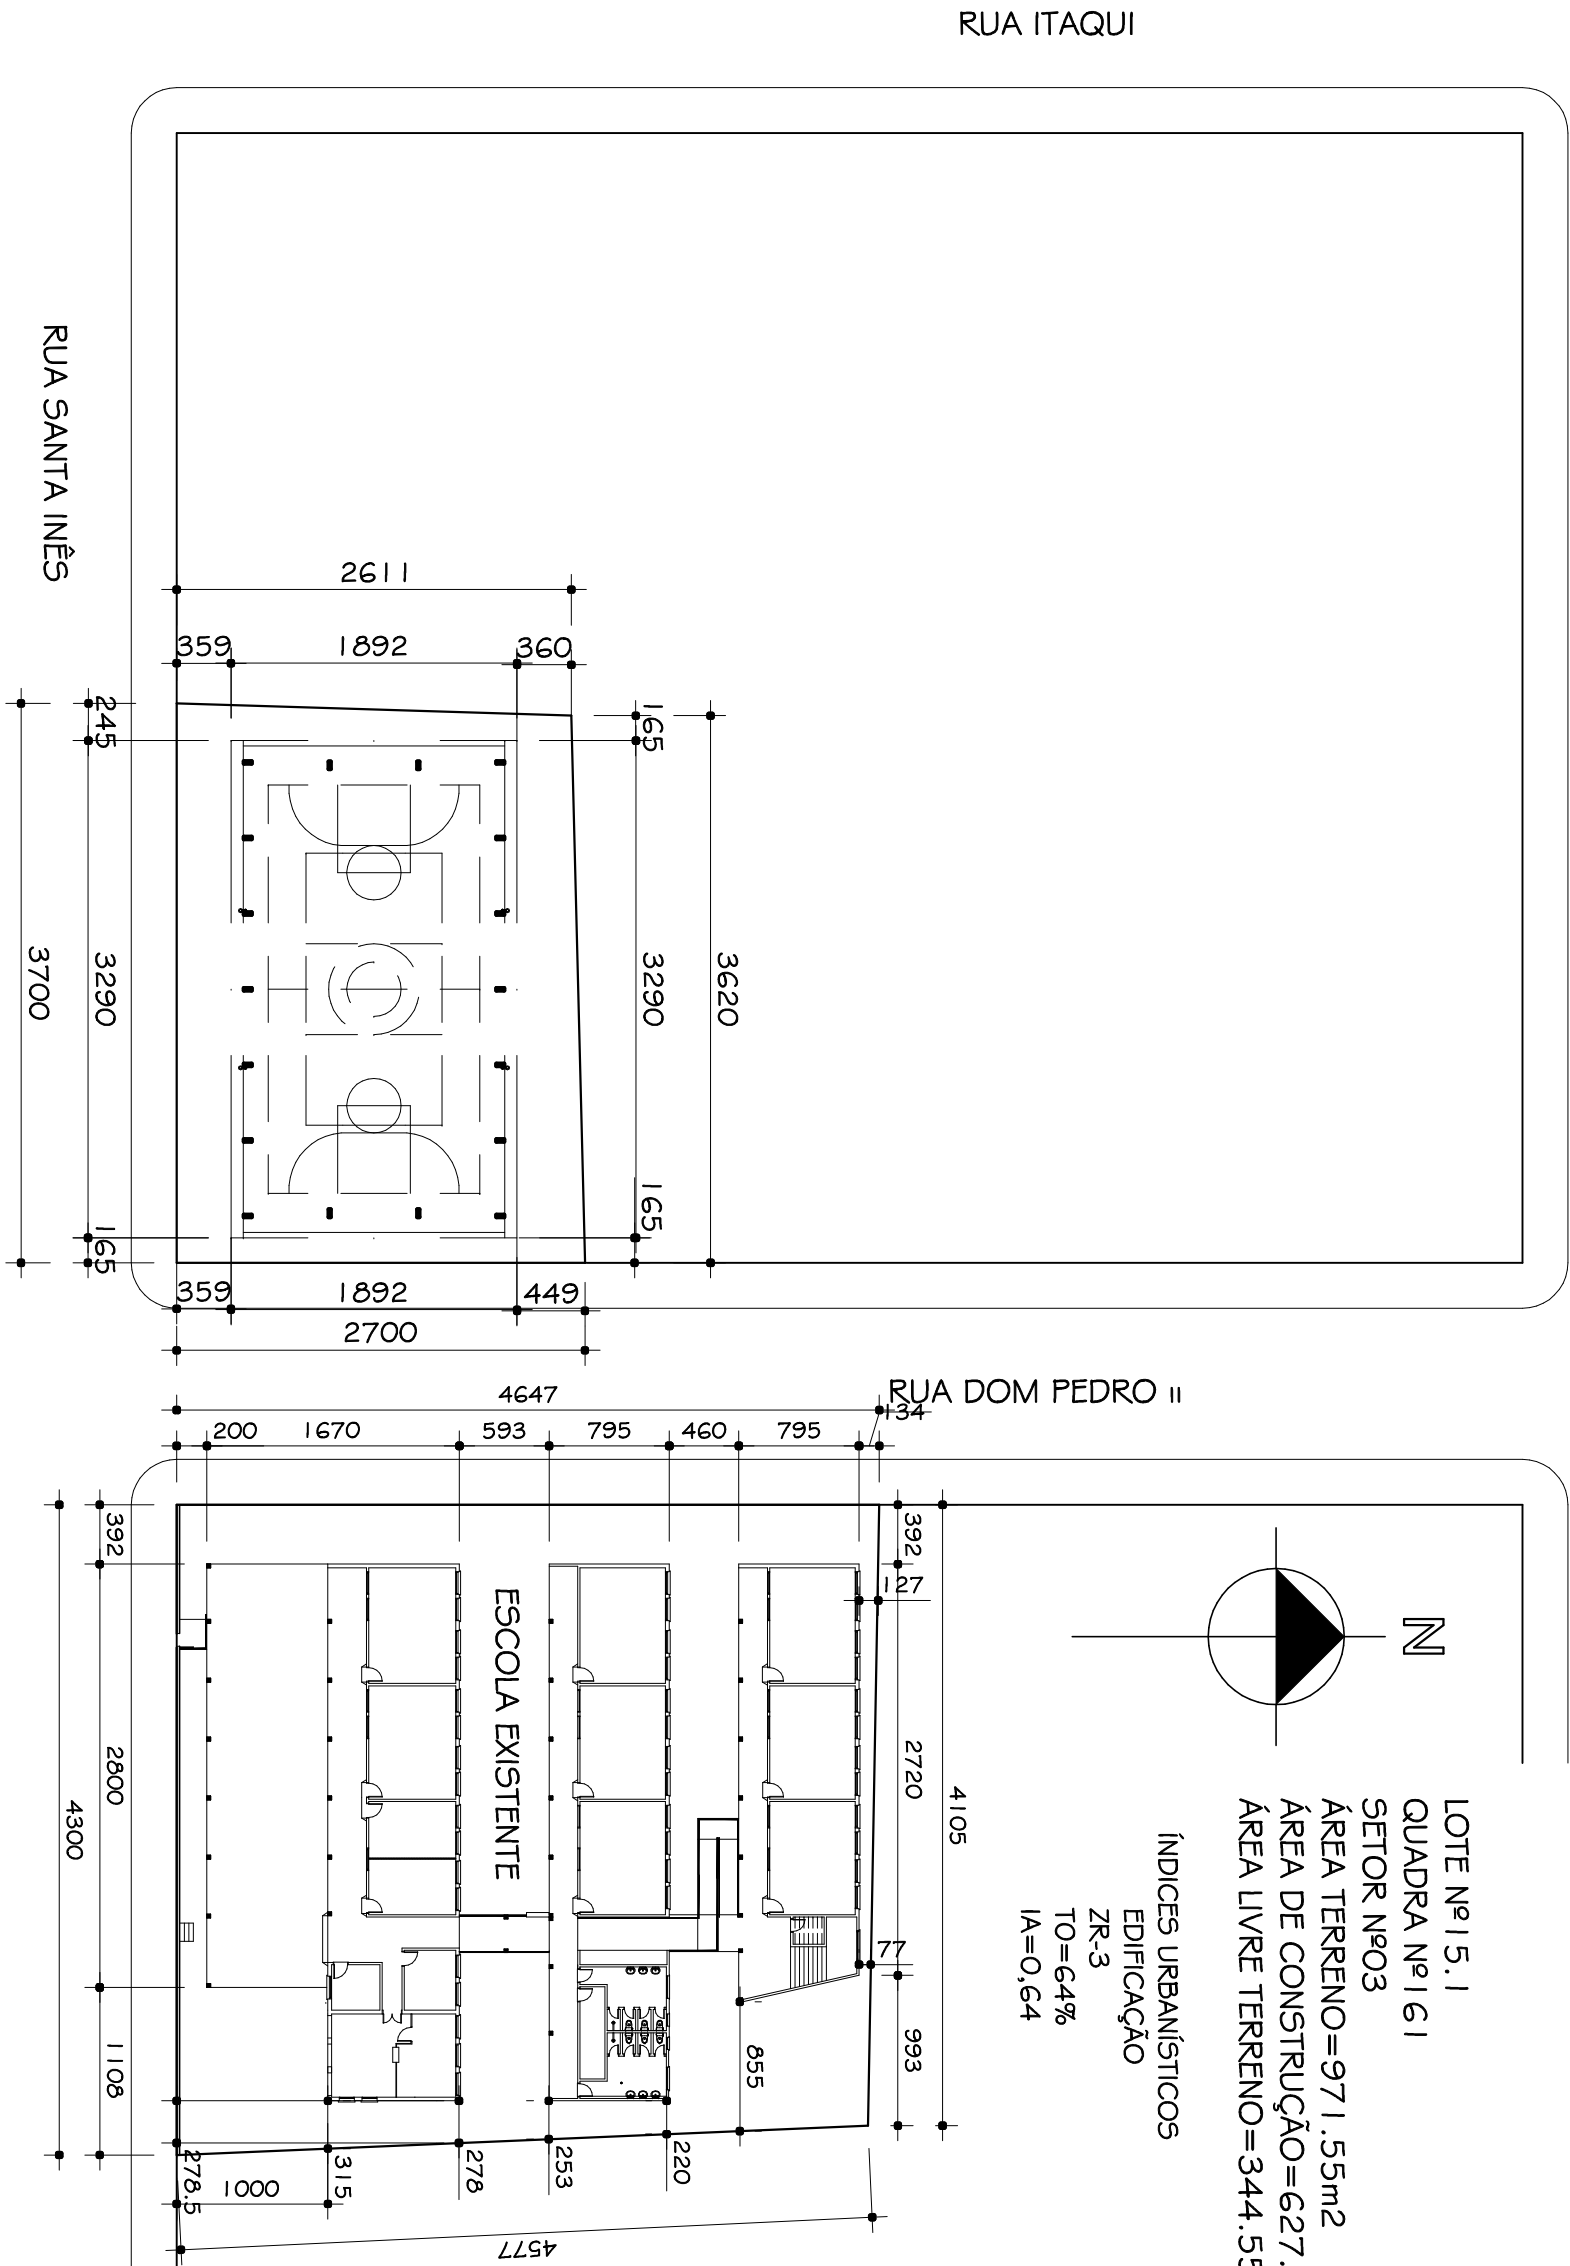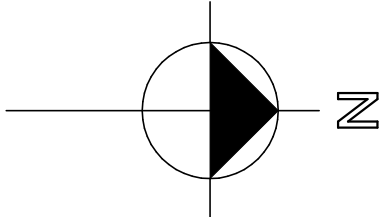

PLANTA DE LOCAÇÃO

Escala 1/500